




**DISSABBIATORE E VASCA DI CARICO - PIANTA  
SCALA 1:100**

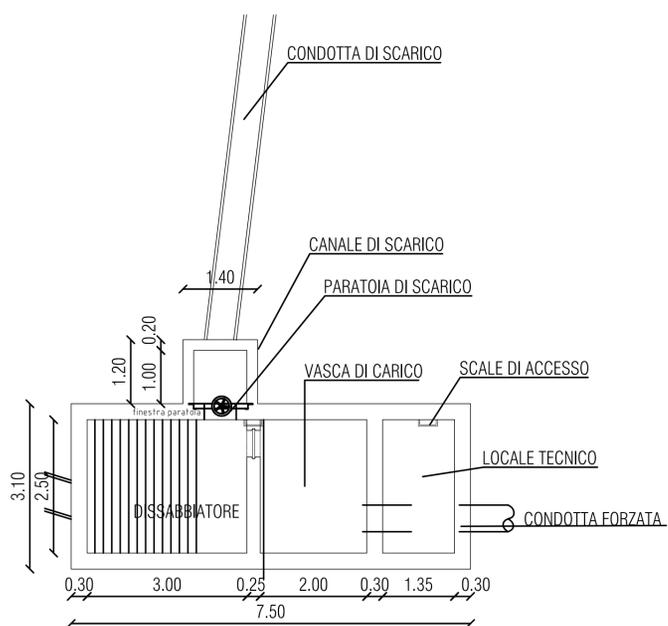


**DISSABBIATORE E VASCA DI CARICO  
SEZIONE D-D SCALA 1:100**

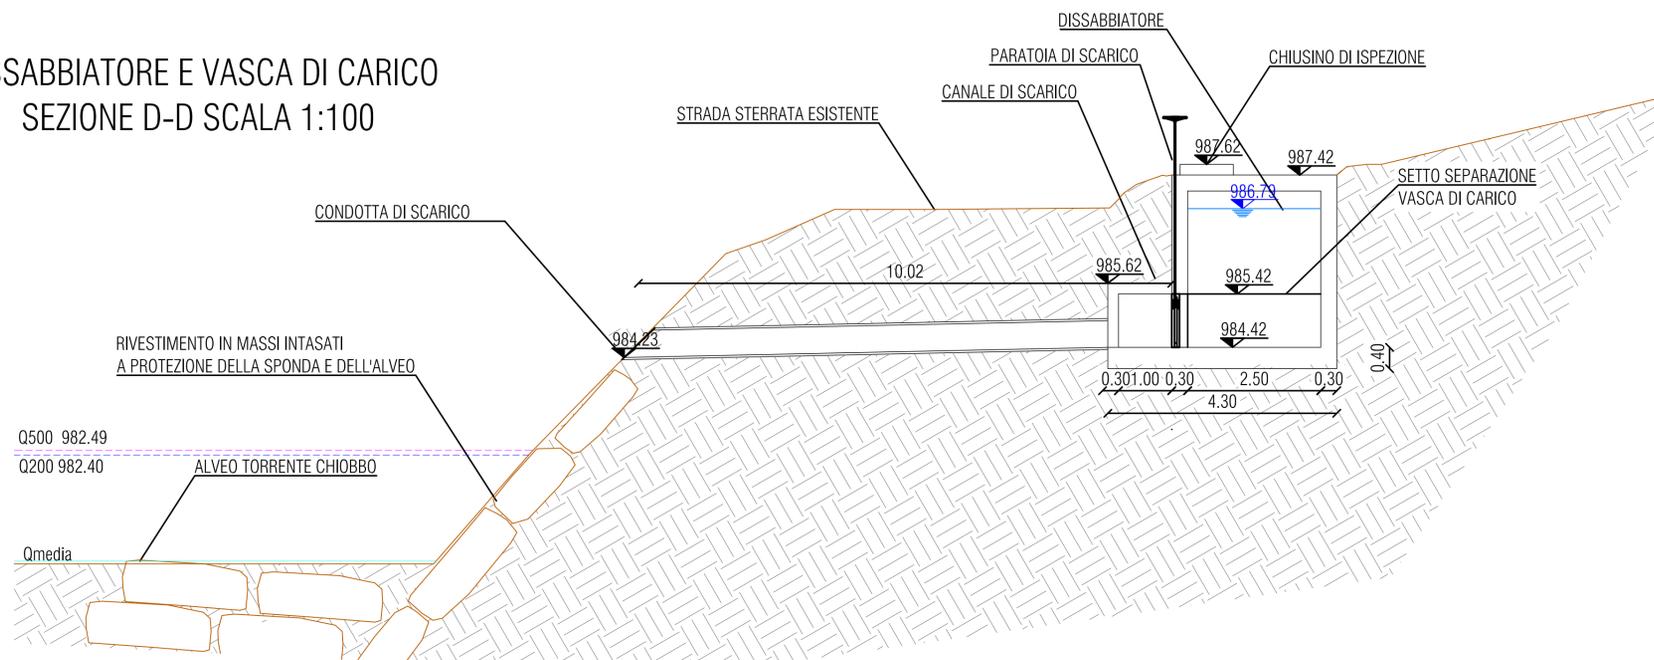

**DISSABBIATORE E VASCA DI CARICO - SEZIONE C-C  
SCALA 1:100**

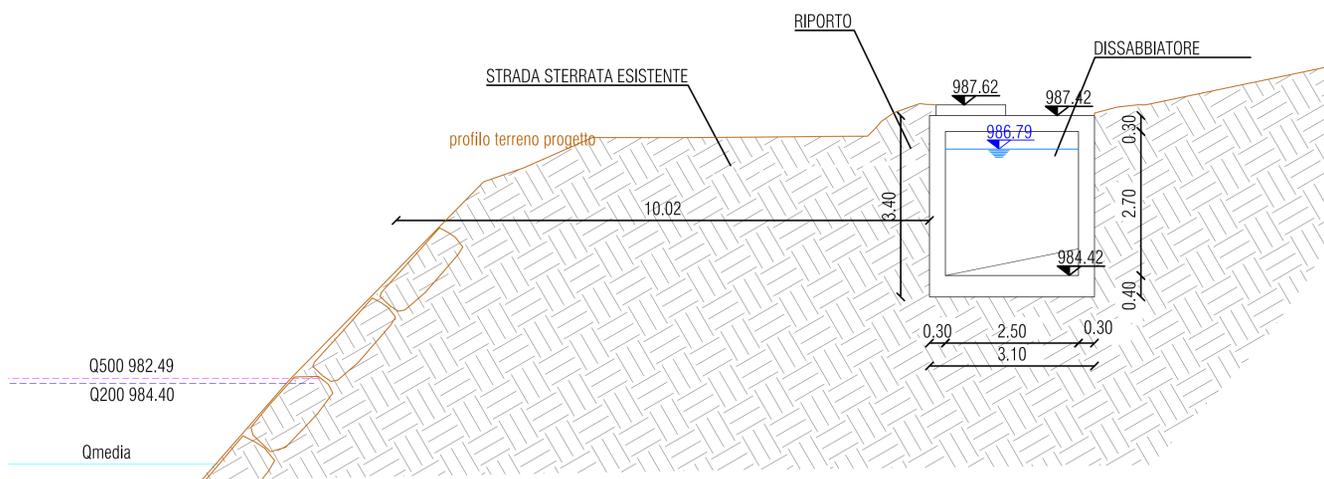

**CANALE DI DERIVAZIONE  
SEZIONE B-B SCALA 1:100**

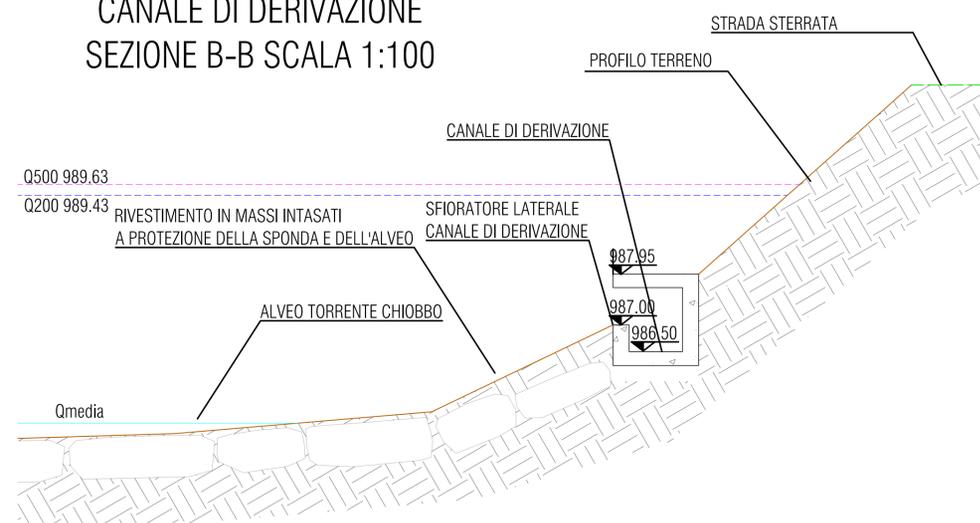

**IMPIANTO IDROELETTRICO DI ROSAZZA**

Oggetto: **DOMANDA DI VARIANTE IN SANATORIA**  
Regione Piemonte – Provincia di Biella – Comuni di Piedicavallo e Rosazza

Documentazione di progetto: **OPERA DI PRESA: pianta e sezioni** Elaborato: **TT.02B**  
Scala: **1:100**

EMMISSIONE	PRESENTAZIONE		REVISIONE 1		REVISIONE 2	
	Data	Segna	Data	Segna	Data	Segna
Redazione	Marzo 2023	PG	Luglio 2023	PG		
Verifica	Marzo 2023	AM	Luglio 2023	AM		
Controllo	Marzo 2023	SC	Luglio 2023	SC		

Timbro e firma dei professionisti responsabili:  
**OVADAPROGETTI s.a.s.**  
Via Sesto Colomero  
15076 OVAIA (ALESSANDRIA)  
tel: +39 0141 811200 - email: ovadaprogetti@ovadaprogetti.it