




DISSABBIATORE E VASCA DI CARICO - PIANTA
SCALA 1:100

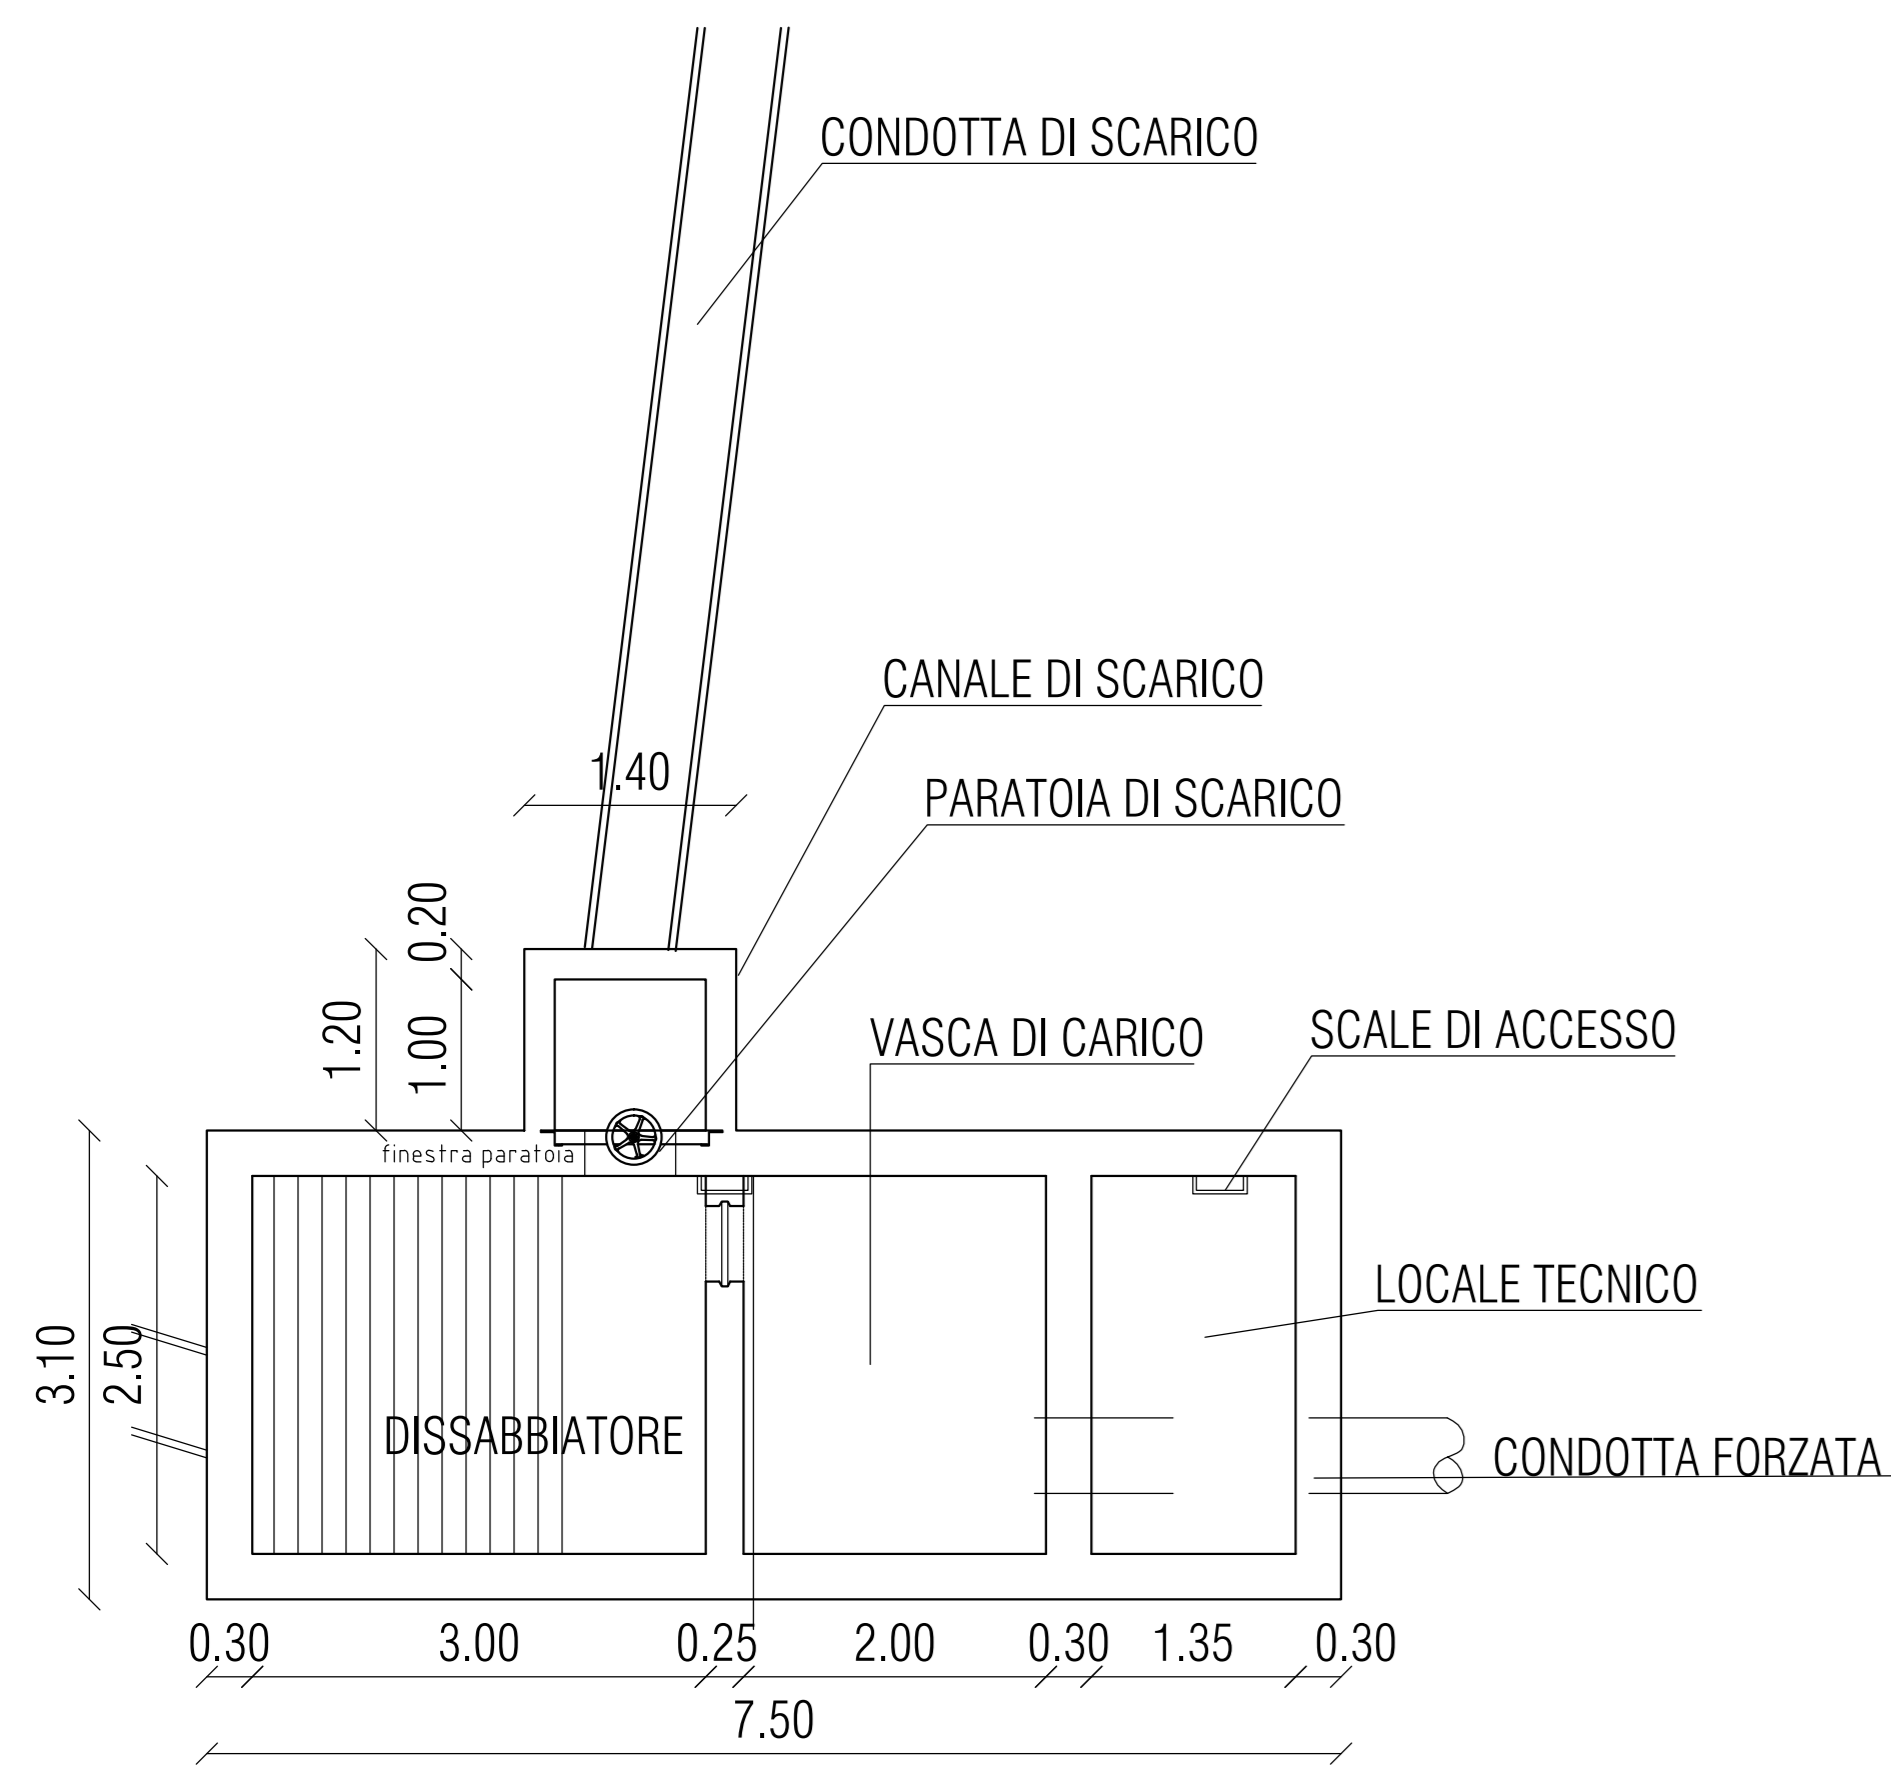


DISSABBIATORE E VASCA DI CARICO
SEZIONE D-D SCALA 1:100

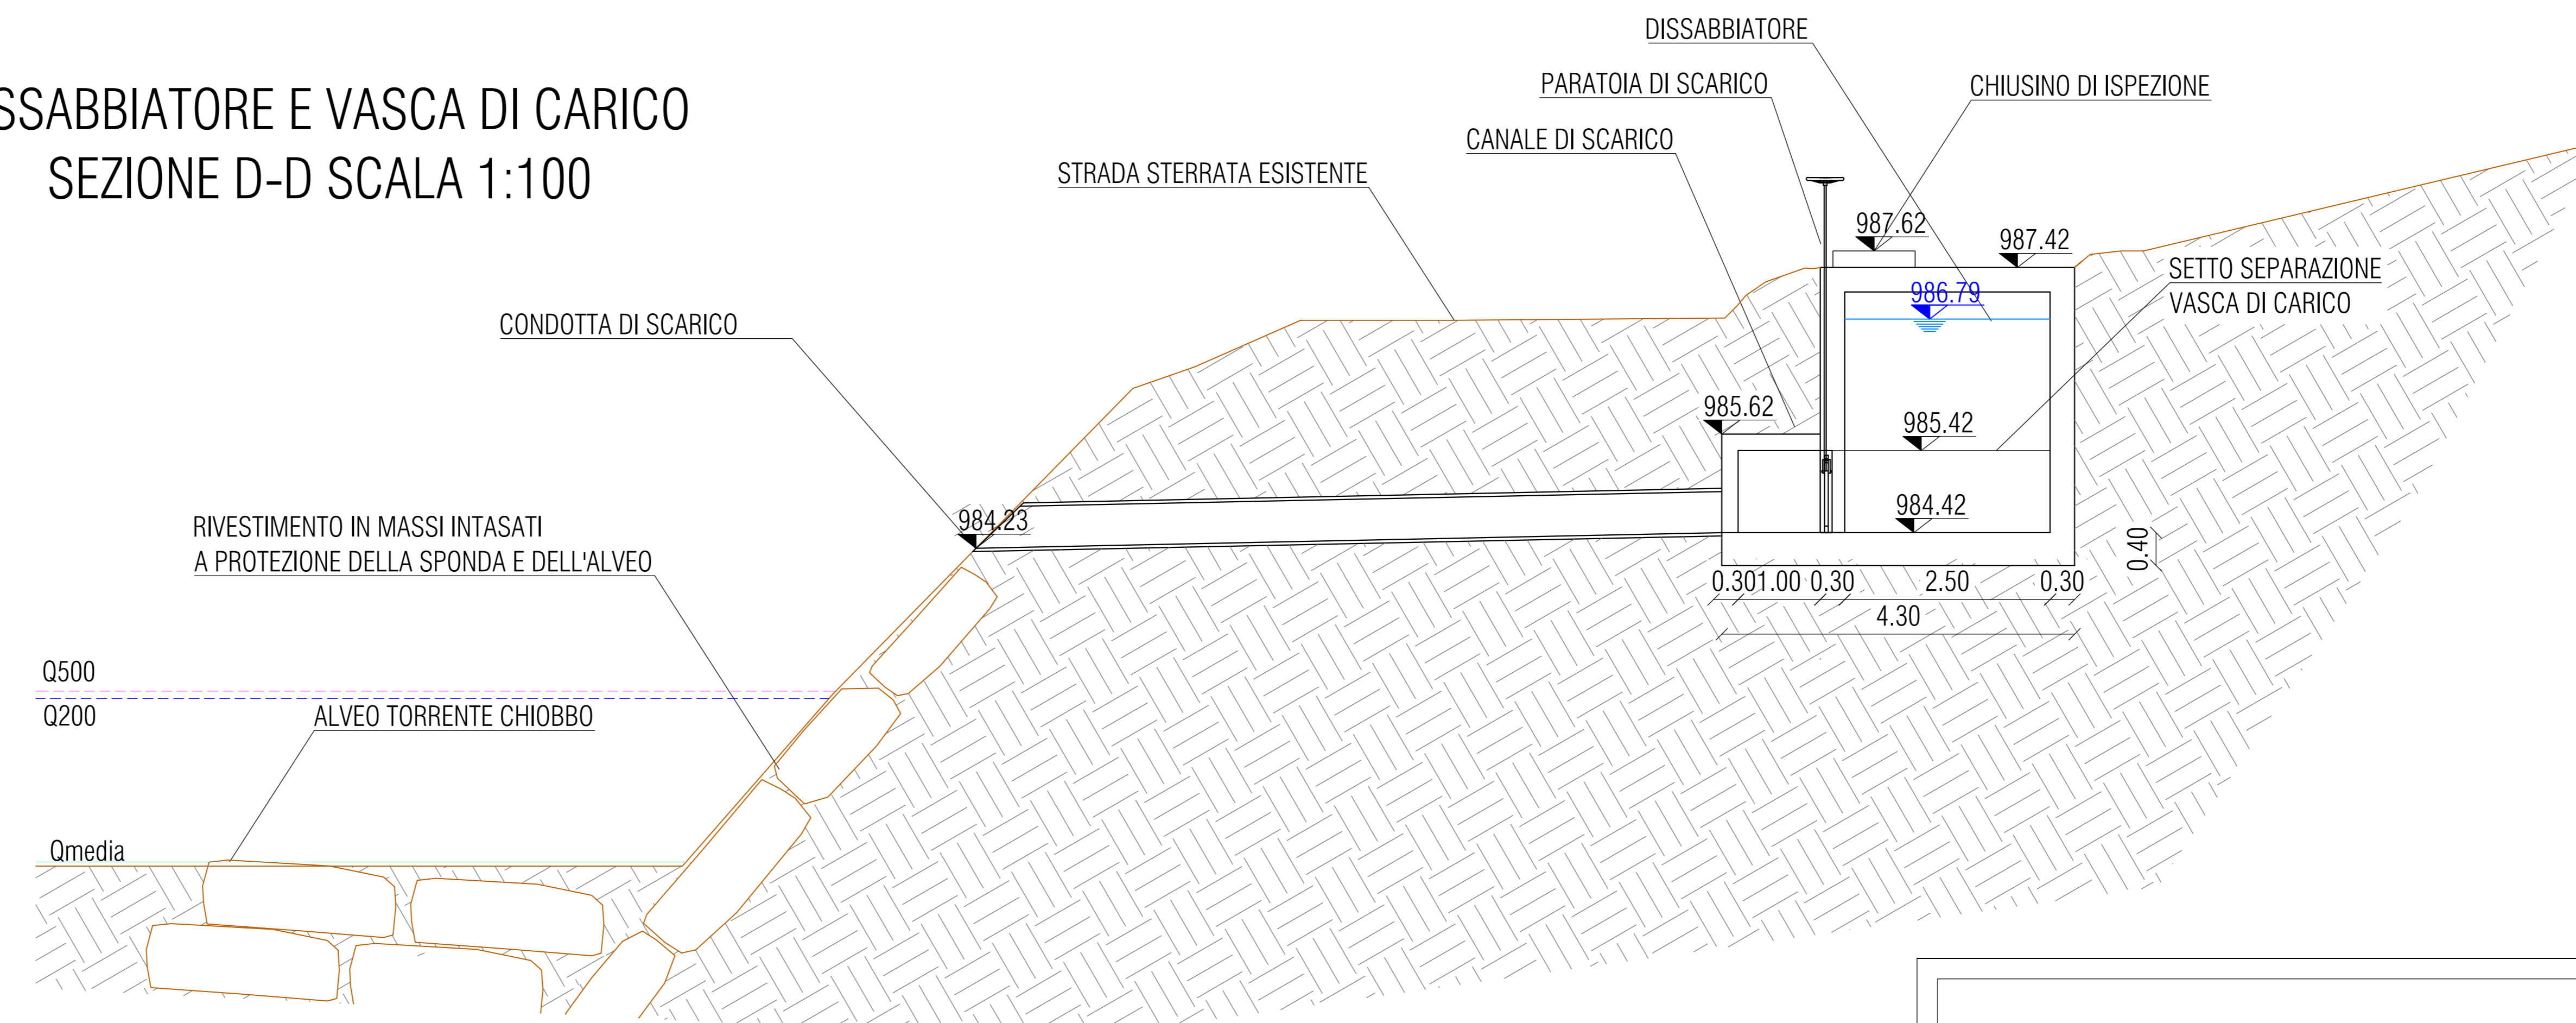

DISSABBIATORE E VASCA DI CARICO - SEZIONE C-C
SCALA 1:100

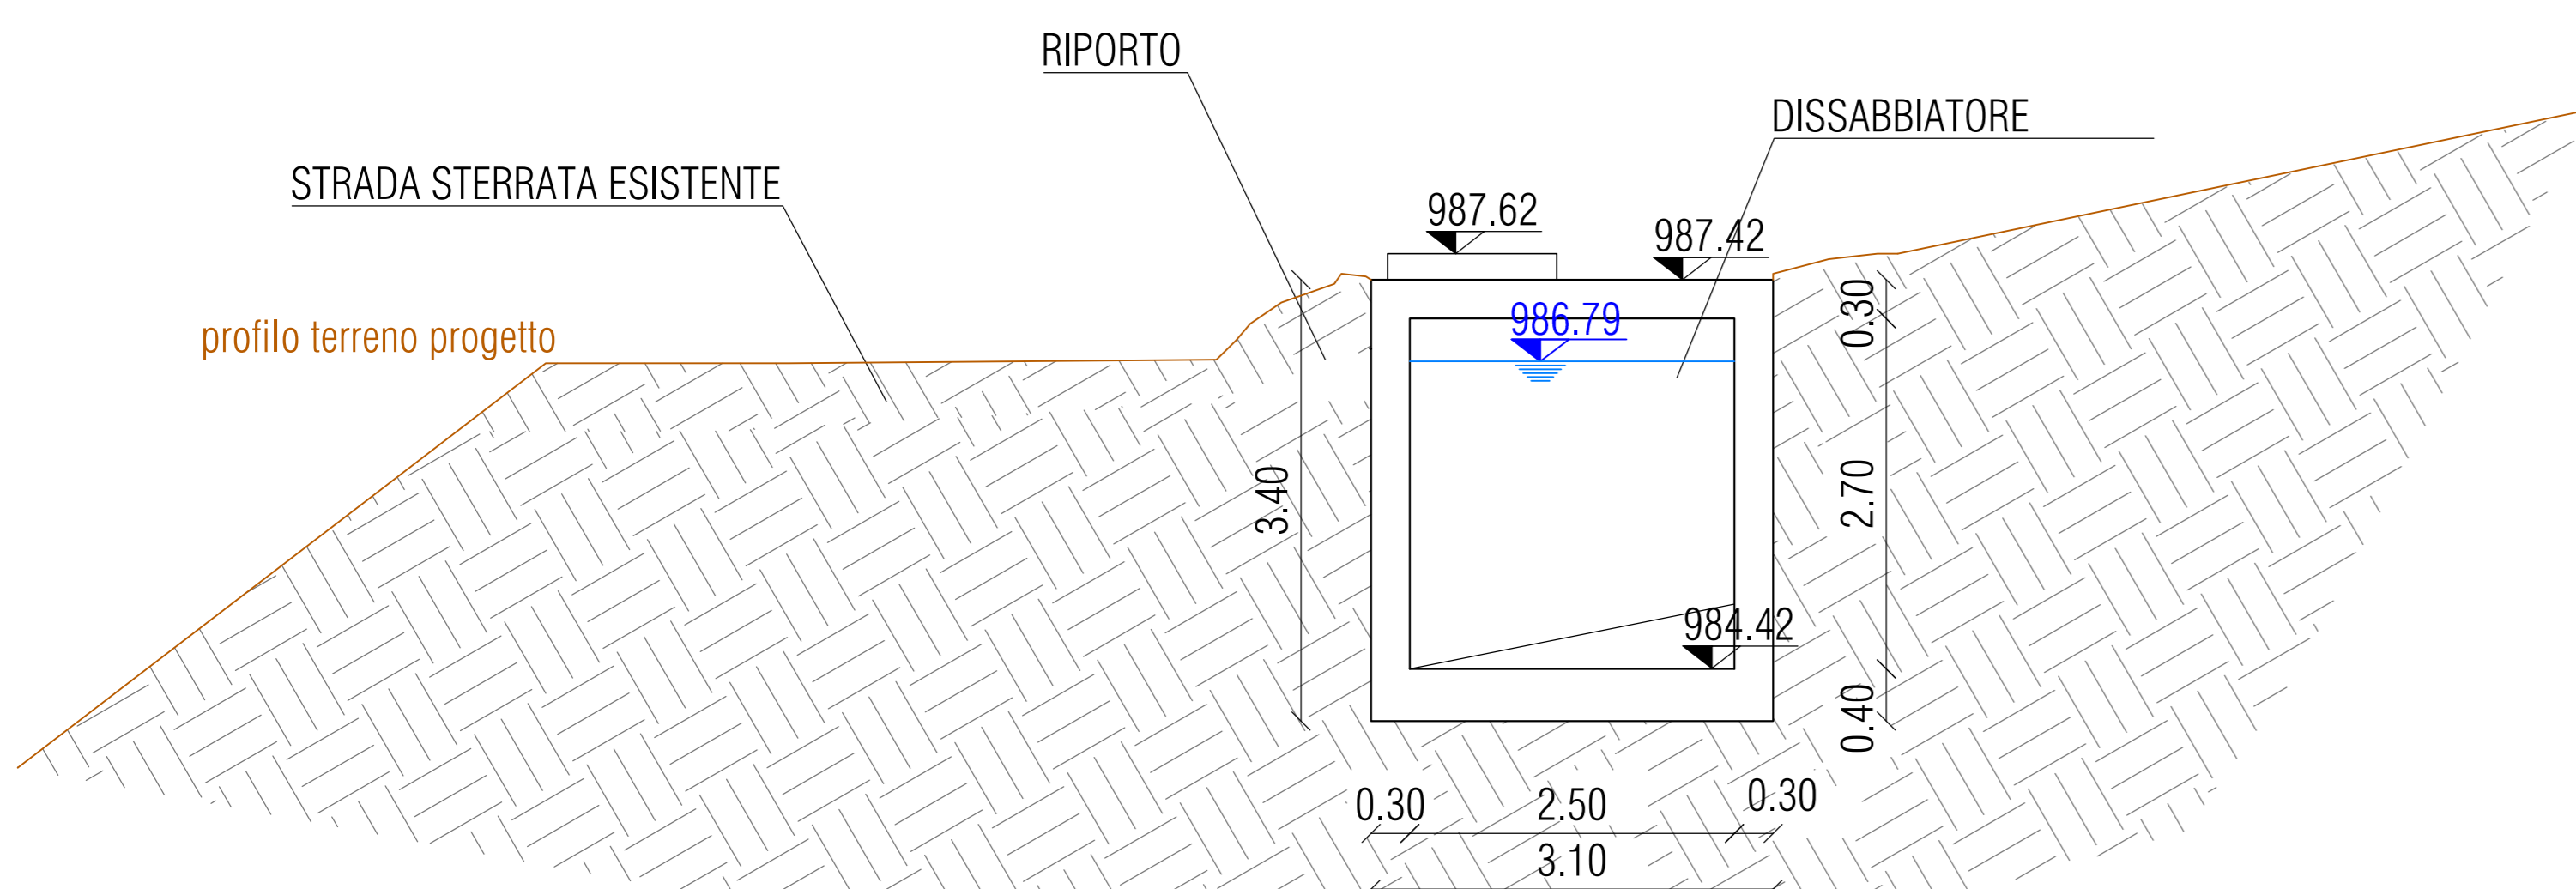

CANALE DI DERIVAZIONE
SEZIONE B-B SCALA 1:100

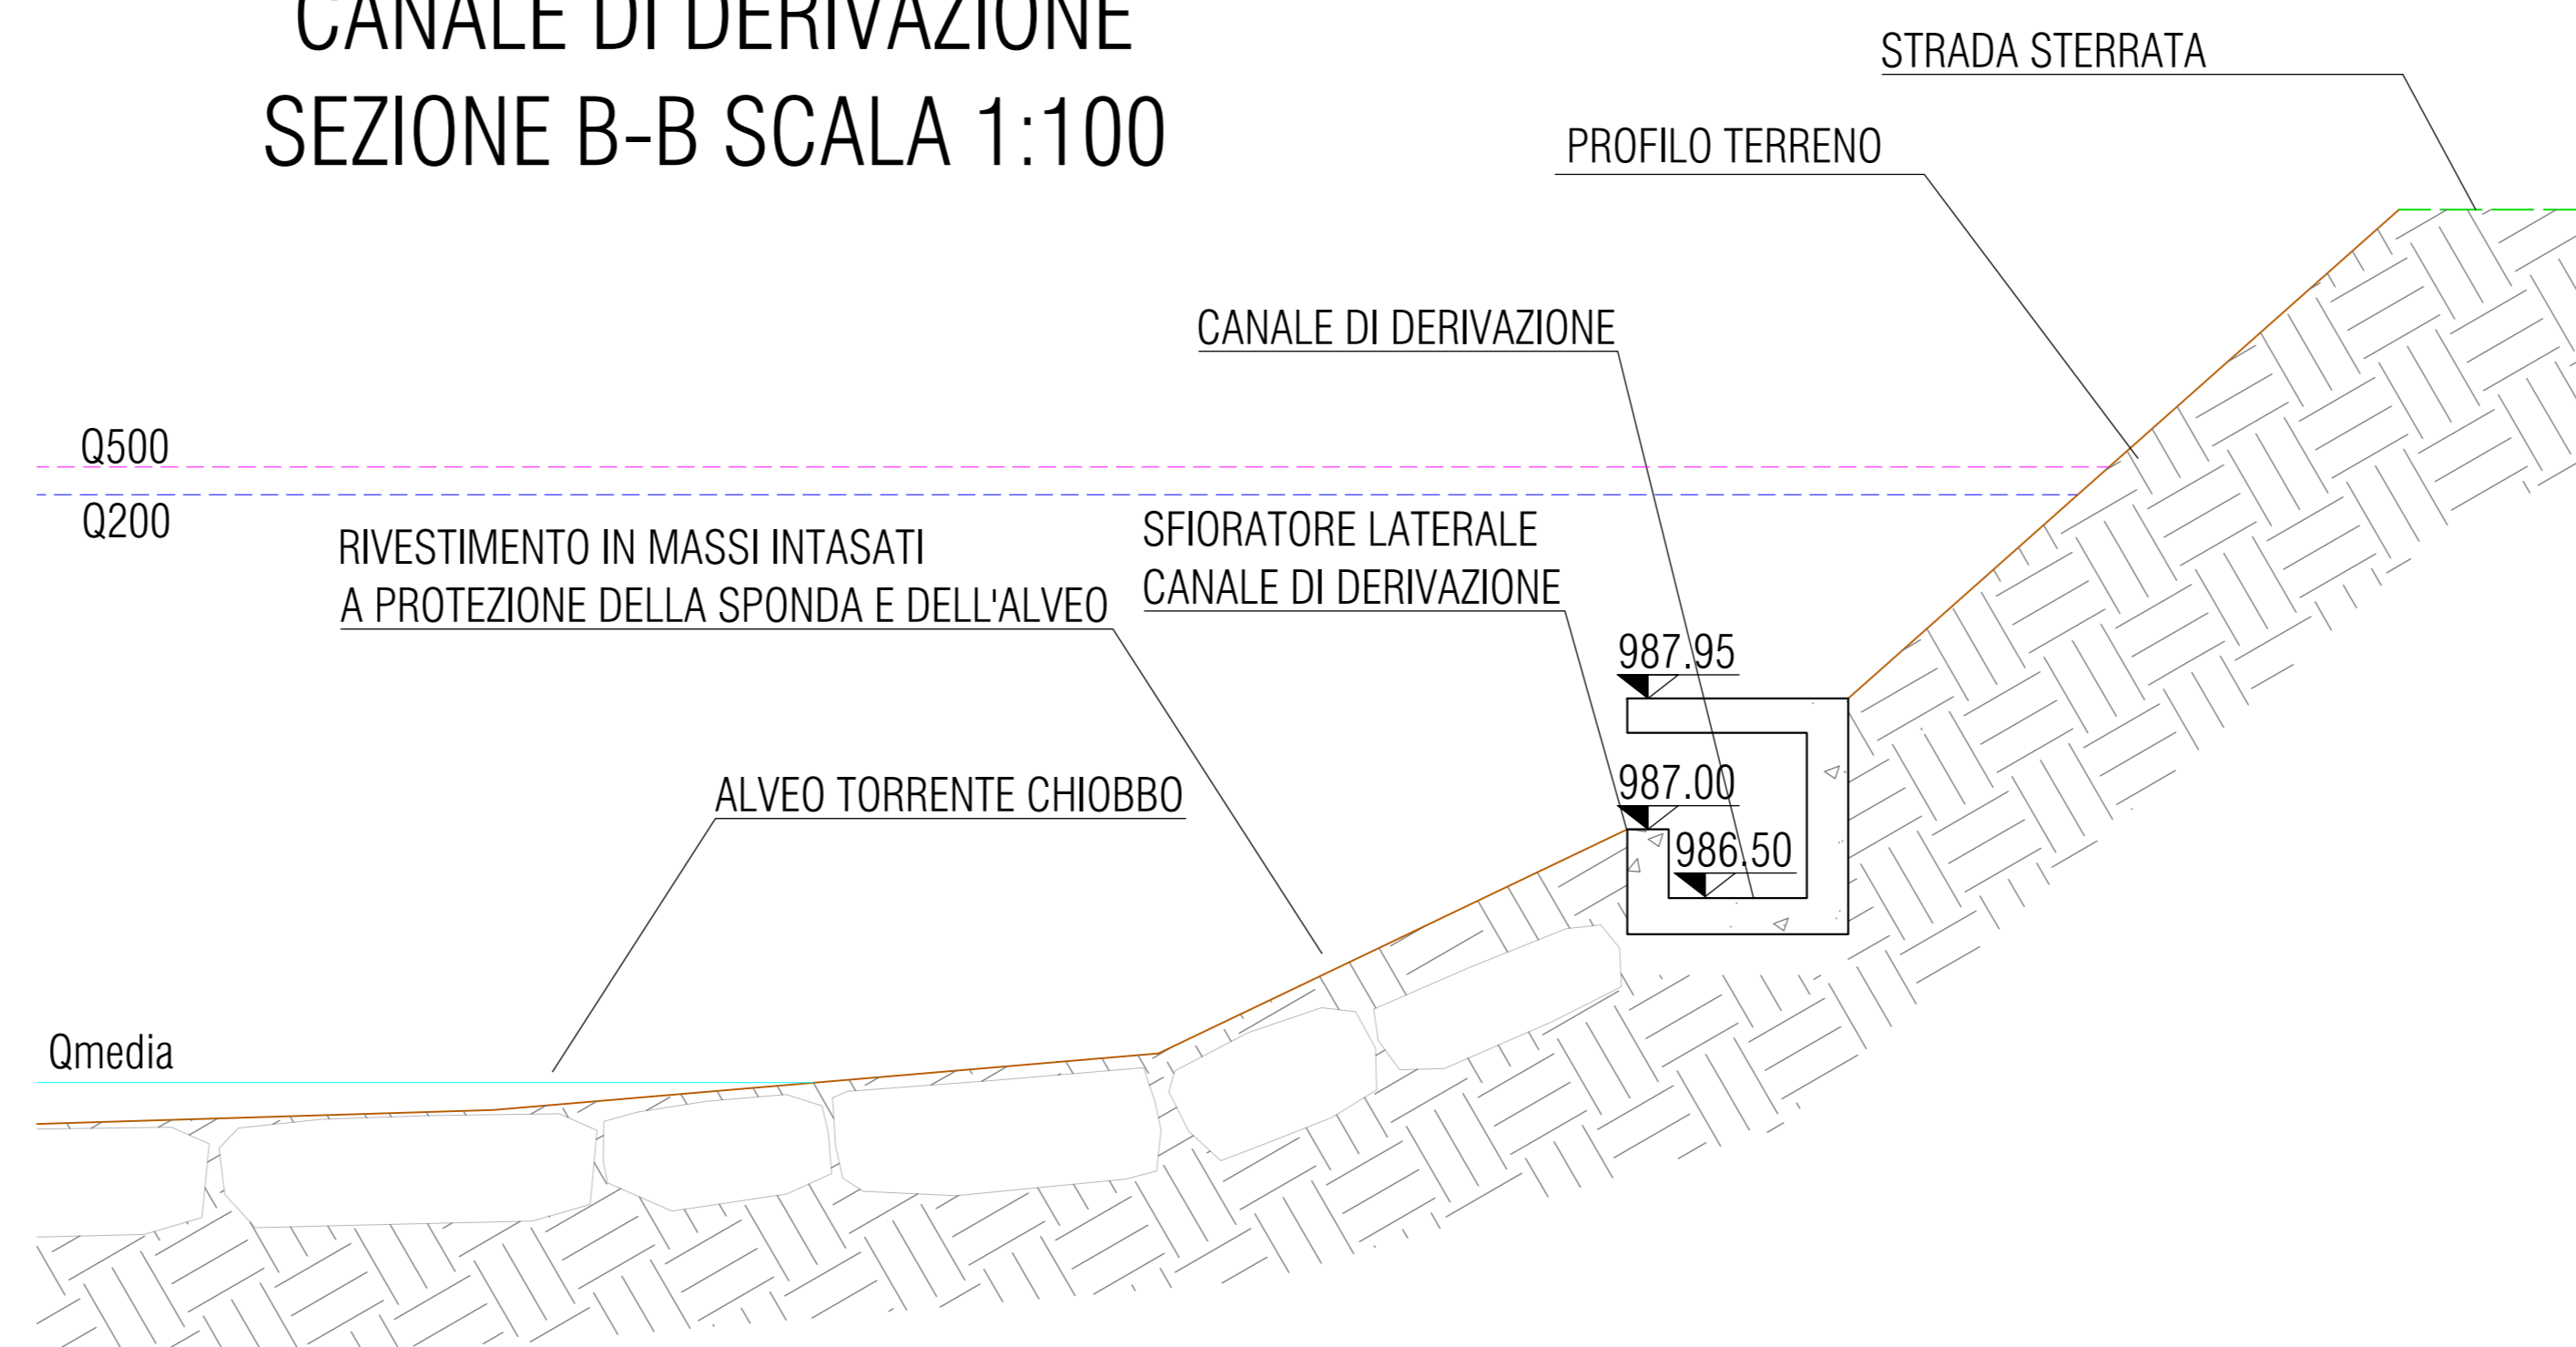

IMPIANTO IDROELETTRICO DI ROSAZZA

Oggetto:
DOMANDA DI VARIANTE IN SANATORIA
Regione Piemonte -- Provincia di Biella -- Comuni di Piedicavallo e Rosazza

Documentazione di progetto:
OPERA DI PRESA: pianta e sezioni
Elaborato:
TT.02B
Scala:
1:100

EMMISSIONE	PRESENTAZIONE	REVISIONE 1	REVISIONE 2
COMMESSA	Rosazza TT02A		
Redazione	Marzo 2023	PG	
Verifica	Marzo 2023	AM	
Controllo	Marzo 2023	SG	

Timbro e firma del professionista responsabile:
OVADAPROGETTI s.a.s.
Via Vittorio Veneto 11 - 10090 CALASSANO (BI)
Tel. +39 0143 47283 - email: ovadaprogetti@ovadaprogetti.it



SIPEA srl