




PLANIMETRIA - SCALA 1:200

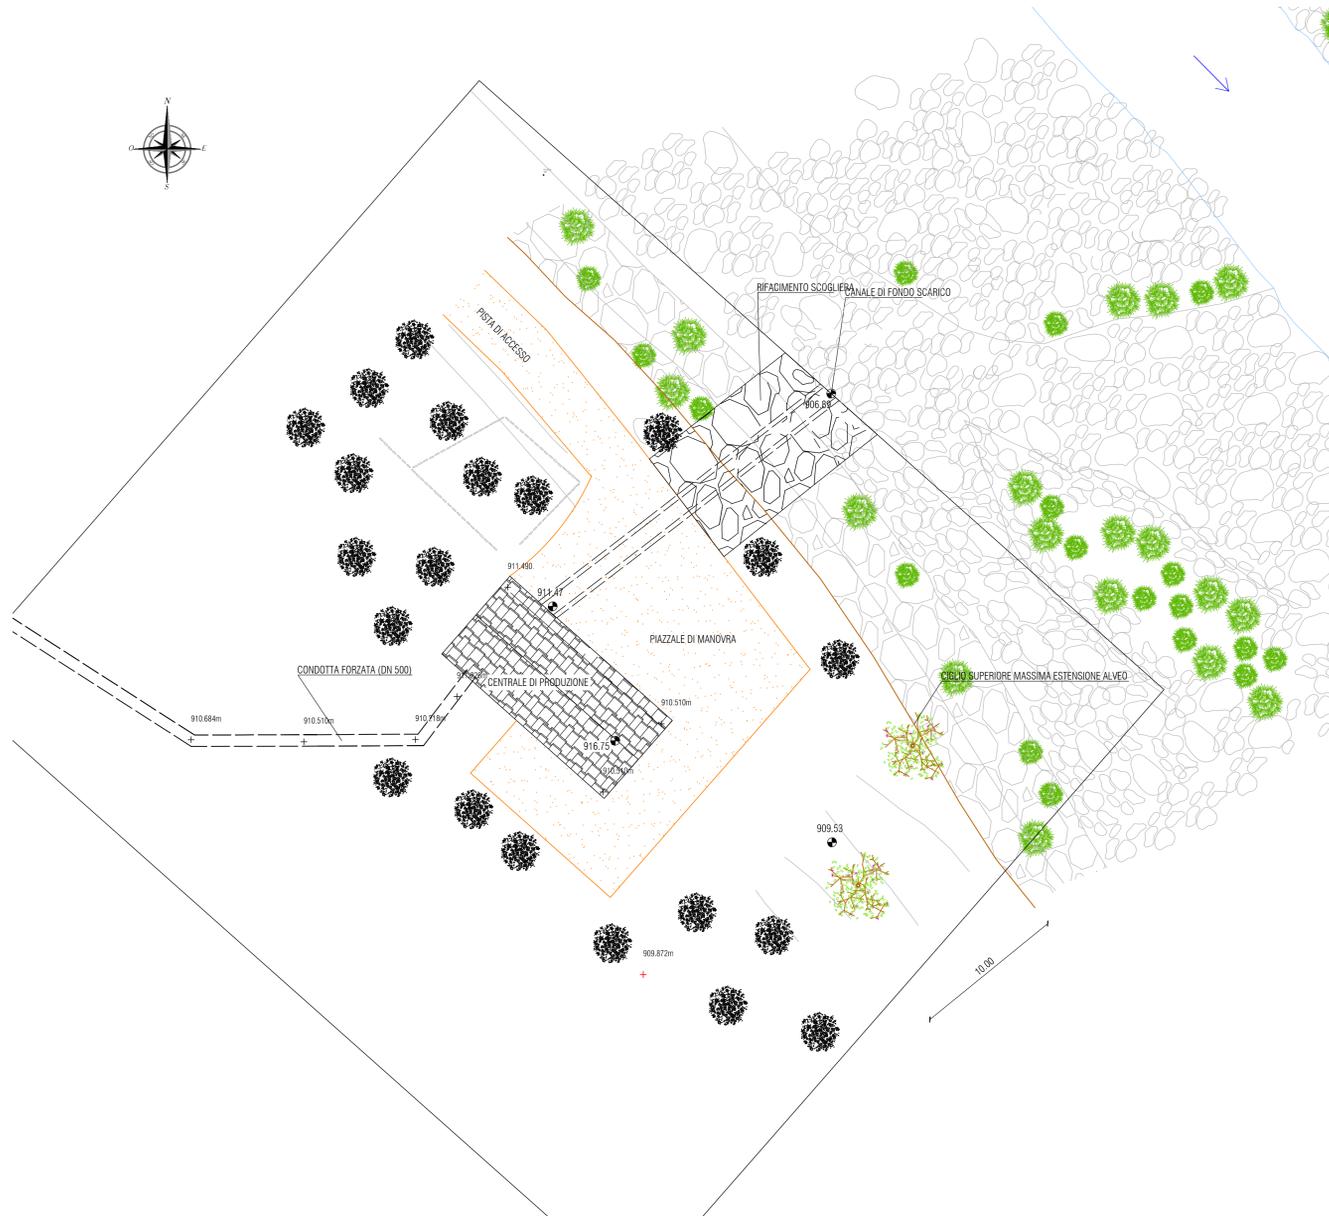

CENTRALE DI PRODUZIONE - SEZIONE B
SCALA 1:100

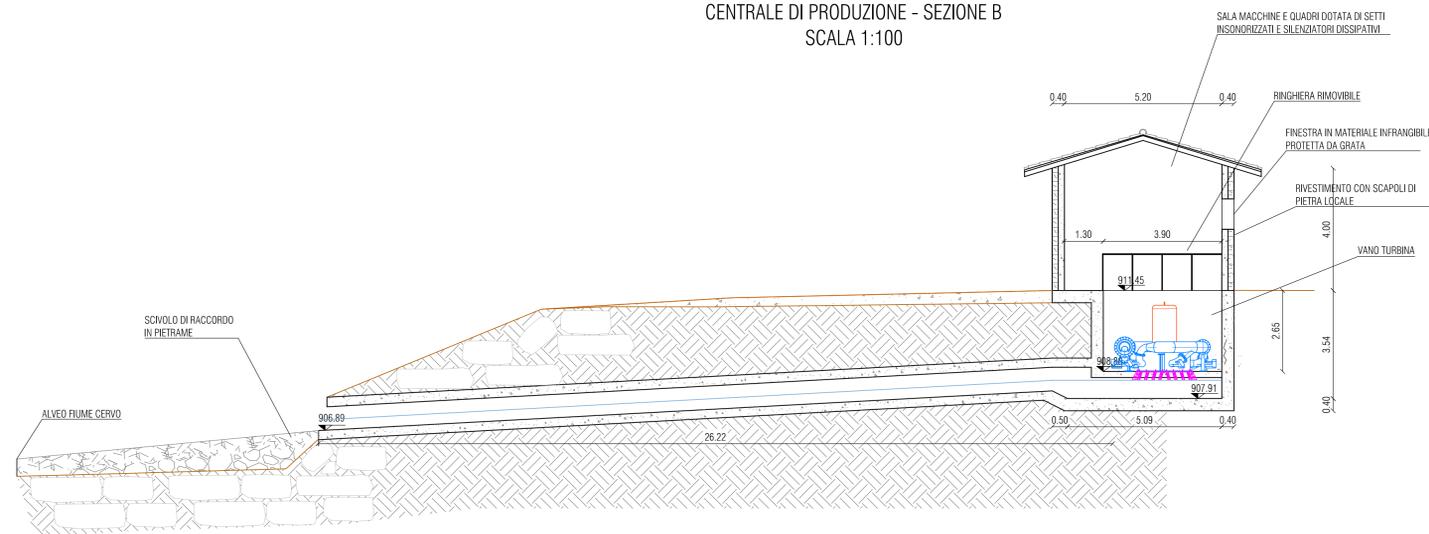

CENTRALE DI PRODUZIONE - PIANTA
SCALA 1:100

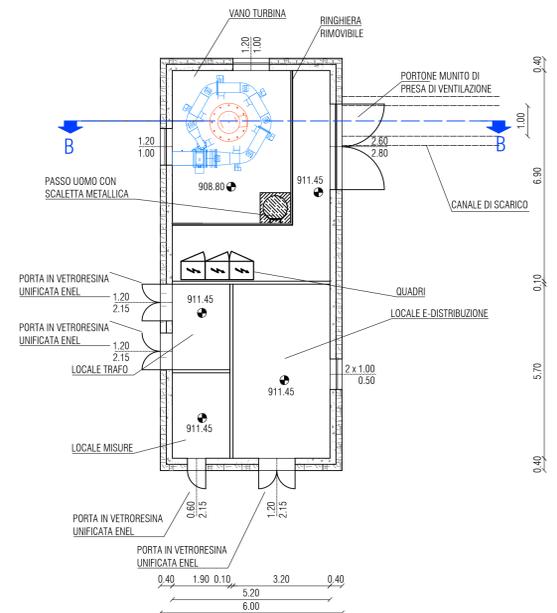

IMPIANTO IDROELETTRICO DI ROSAZZA

Oggetto:
DOMANDA DI VARIANTE IN SANATORIA
Regione Piemonte - Provincia di Biella - Comuni di Piedicavallo e Rosazza

Documentazione di progetto:
CENTRALE DI PRODUZIONE
Planimetria, pianta e sezione

Elaborato:
TT.05

Scala:
1:100

EMMISSIONE	PRESENTAZIONE	REVISIONE 1		REVISIONE 2	
COMMESSA	Rosazza T102A				
	Data	PG	Data	SG	Data
Redazione	Marzo 2023				
Verifica	Marzo 2023	AM			
Controllo	Marzo 2023	SC			

Timbro e firma dei professionisti responsabili:
OVADAPROGETTI s.a.s.
Ing. SERGIO COLOMBO
Via Vittorio Veneto 11 - 13076 CIVADA (ALESSANDRIA)
tel/fax +39 0143 81293 - email sergio.colombo@ovadaprogetti.it



SIPEA srl