


Tracciato condotta
realizzato (in rosso)



Tracciato condotta
autorizzato (in nero)

Condotta interrata su versante

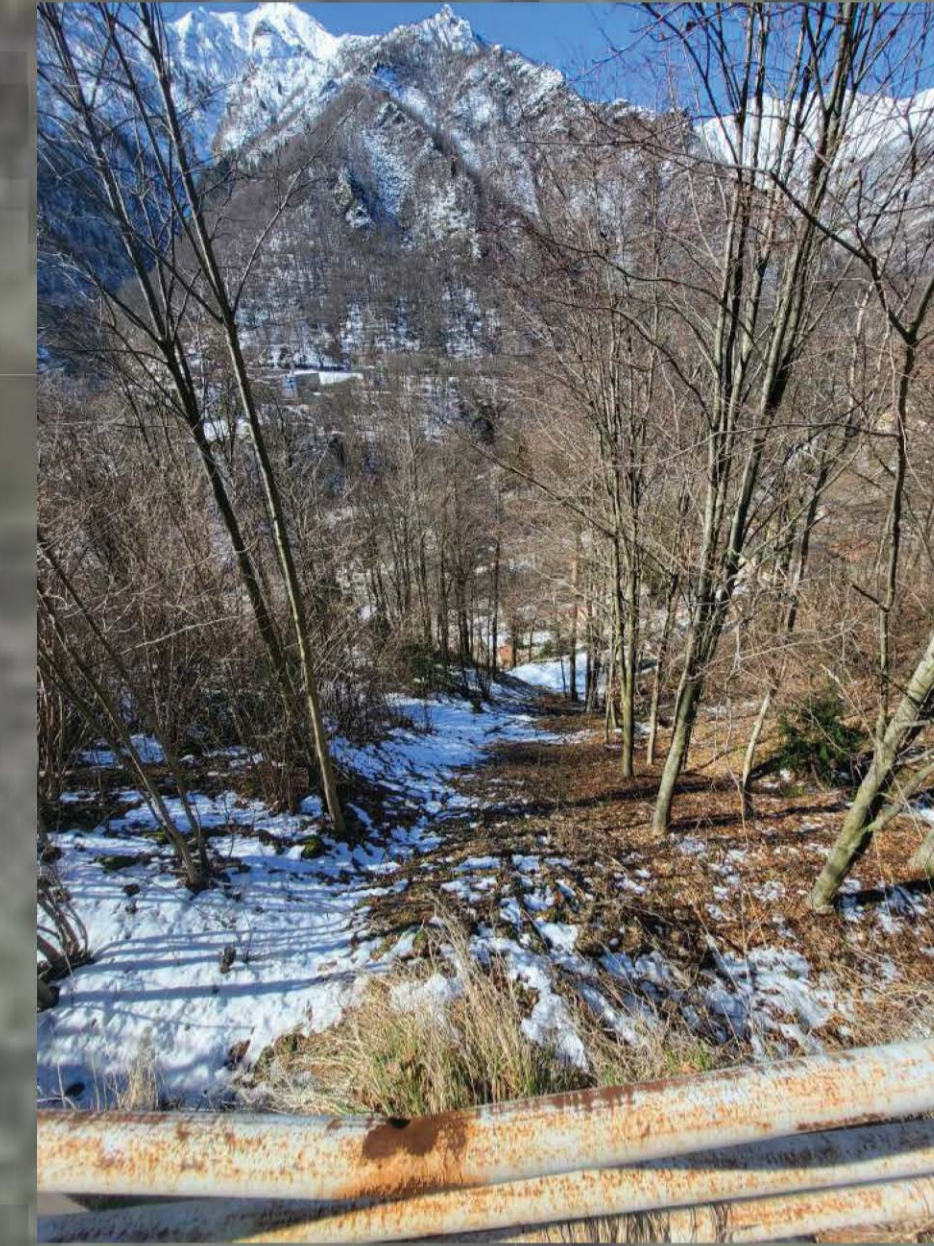

Tratto di condotta realizzato
in superficie



IMPIANTO IDROELETTRICO DI CAMPIGLIA CERVO

Oggetto:
DOMANDA DI VARIANTE IN SANATORIA
Regione Piemonte - Provincia di Biella - Comuni di Campiglia Cervo

Documentazione di progetto: Rilievo condotta forzata: raffronto tra autorizzato e realizzato	Elaborato: Tav.08E
	Scala: 1:200

EMISSIONE	PRESENTAZIONE				
COMMESSA	Campiglia Cervo				
	Data	Sigla			
Redazione	Marzo 2024	TC			
Verifica	Marzo 2024	AM			
Controllo	Marzo 2024	SC			

Timbro e firma dei professionisti:
OVADAPROGETTI s.a.s.
 Via Vittorio Veneto 11 - 10076 OVADA (ALESSANDRIA)
 Italia - 0121/414100 - email: ovadaprogetti@ovadaprogetti.it

