PLANIMETRIA SCALA RISALITA ITTIOFAUNA - scala 1:200

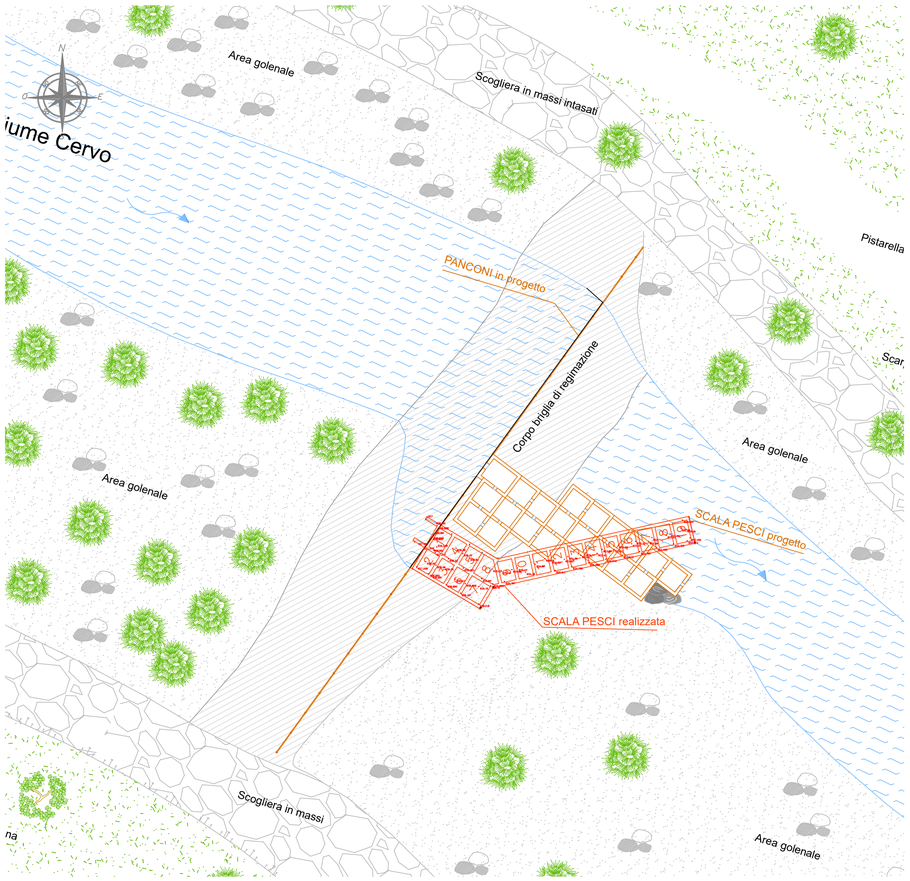

PIANTA OPERA REALIZZATA - scala 1:50

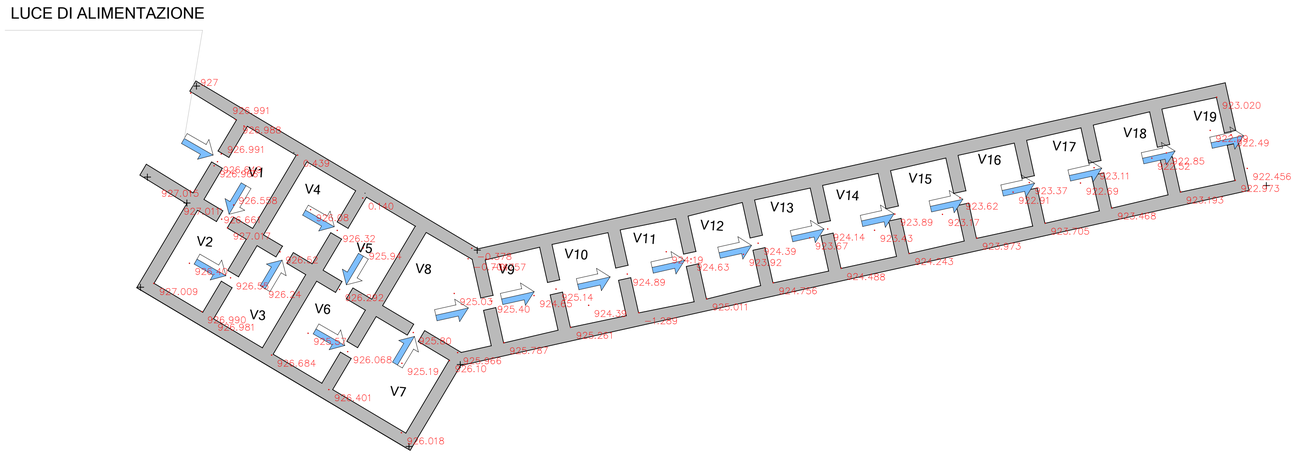

IMPIANTO IDROELETTRICO DI CAMPIGLIA CERVO
Comune di Campiglia Cervo
Provincia di Biella

DOMANDA DI VARIANTE IN SANATORIA

Regione Piemonte -- Provincia di Biella -- Comune di Campiglia Cervo

Documentazione di progetto:
Scala di risalita: confronto plaminetria realizzato - progetto pianta opera realizzata

Elaborato:
Tav.06A

Scala:
Indicate

EMISSIONE	PRESENTAZIONE		REVISIONE 1		REVISIONE 2	
COMMESSA			Campiglia Cervo_TT06			
	Data	*Sigla*	*Data*	*Sigla*	*Data*	*Sigla*
Redazione	Maggio 2023	PG	Marzo 2024	TC		
Verifica	Maggio 2023	AM	Marzo 2024	AM		
Controllo	Maggio 2023	SC	Marzo 2024	SC		

Timbro e firma dei professionisti

OVADAPROGETTI s.a.s.
ing. SERGIO COLOMBO
VIA VITTORIO VENETO 11 - 15076 OVADA (ALESSANDRIA)
tel/fax +39-0143-81293 - email sergio.colombo@ovadaprogetti.it

ORDINE INGEGNERI PROV. ALESSANDRIA
SETTORE CIVILE AMBIENTALE
COLOMBO SERGIO INGEGNERE
N° A-1873
SEZIONE A