



# SCALA 1:100

## LEGENDA

-  Area di occupazione temporanea
-  Area di occupazione definitiva

Direzione Provinciale di Biella Ufficio Provinciale - Territorio - Direttore DR. FRANCESCO FERRIGNO

Vis. tel. (0.9) euro

9 Aug 2018 11:58:15  
Prof. n. 112/1768/2018

Comune di Campiglia Cervo  
Foglio 4


Scala originale 1:1000  
Dimensione cornice: 385/490 x 276.000 metri

Vis. tel. (0.90) euro

Direzione DR. GIAN LUCA PERLA

Comune di Campiglia Cervo A. - Scala originale 1:1000  
Foglio 6 - Dimensione cornice: 385/490 x 276.000 metri

1 Particella: 208

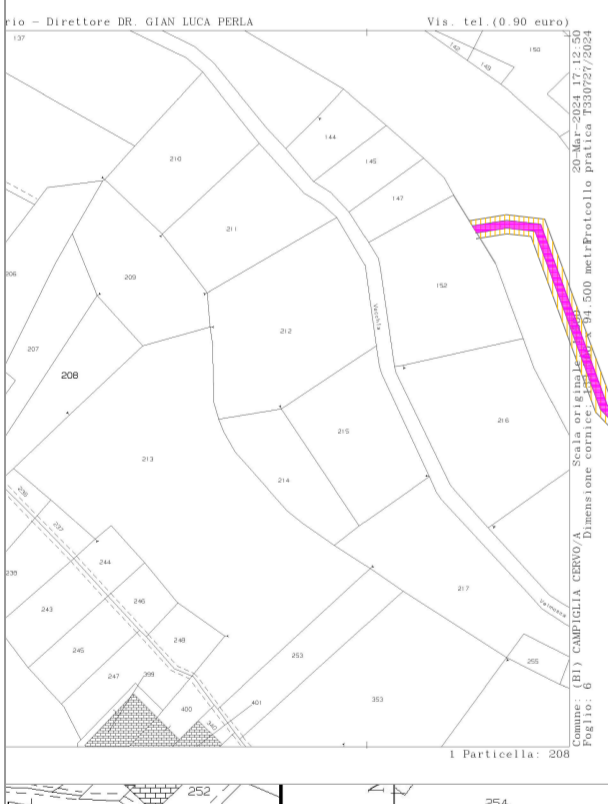

E=-16900

E=-16500

Timbro e firma dei professionisti

**OVADAPROGETTI s.a.s.**  
Ing. SERGIO COLOMBO  
VIA VITTORIO VENETO 11 - 15076 OVADA (ALESSANDRIA)  
tel/fax +39-0143-81293 - email sergio.colombo@ovadaprogetti.it



# SCALA 1:500