



traversa realizzata
SCALA 1:50

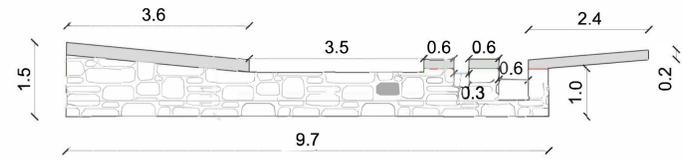


traversa autorizzata
SCALA 1:50

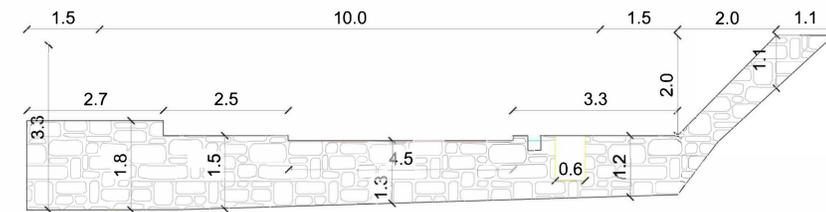


SCALA 1:100



SCALA 1:100

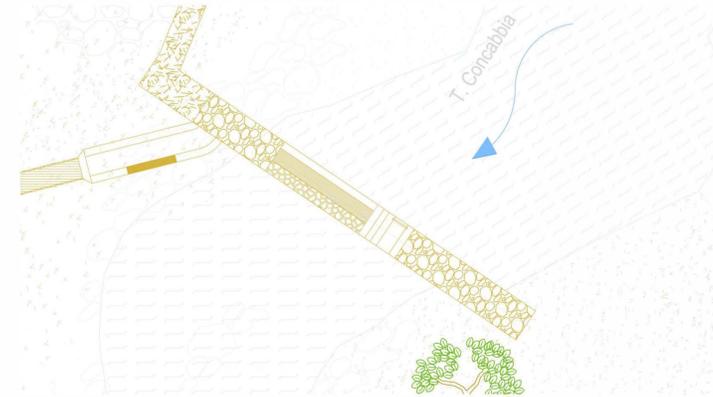

TRAVERSA REALIZZATA

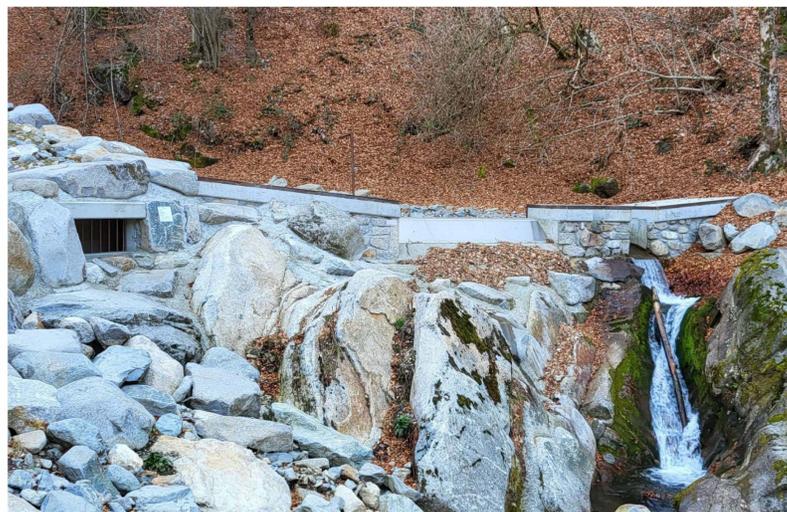

FOTOINSERIMENTO TRAVERSA AUTORIZZATA



traversa di derivazione	sezioni occupata	larghezza sezione	volume occupato
	m ²	m	m ³
Realizzata	10,47	1,8	18,84
Autorizzata	20,47	1,4	29,05

IMPIANTO IDROELETTRICO DI CAMPIGLIA CERVO

Oggetto:
DOMANDA DI VARIANTE IN SANATORIA
Regione Piemonte - Provincia di Biella - Comuni di Campiglia Cervo

Documentazione di progetto:
Verifica volumi realizzati rispetto a quanto autorizzato ai sensi dell'art.167, comma 4 lettera a) D.Lgs 42/2004
Elaborato:
Tav.01A.INT
Scala:
indicate

EMMISSIONE	PRESENTAZIONE	REVISIONE 1	REVISIONE 2
COMMESSA	Rosazza		
	Data	Segla	Segla
Redazione	Giugno 2024	TC	
Verifica	Giugno 2024	AM	
Controllo	Giugno 2024	SC	

Timbro e firma dei professionisti
OVADAPROGETTI s.a.s.
Via Sforzo Colombo 11 - 10176 OVADA (ALESSANDRIA)
tel: +39 0142 81293 - email: sergio.coccoro@ovadaprogetti.it

SIPEA srl