




Sez. 8-8

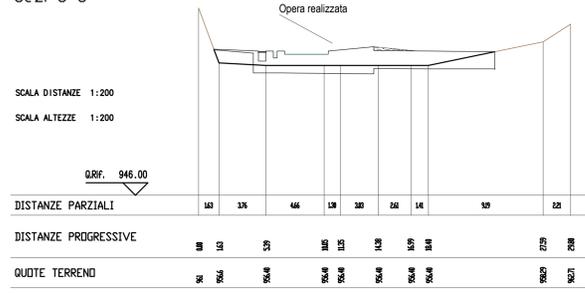


Sez. 7-7

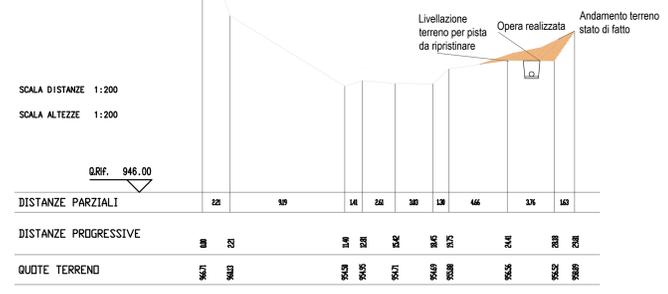


Sez. 6-6

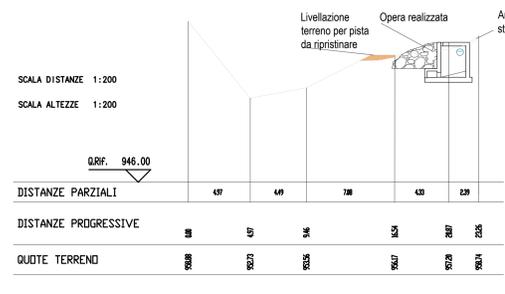



Sez. 5-5

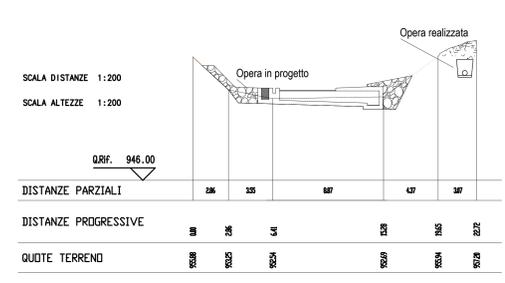

Sez. 4-4

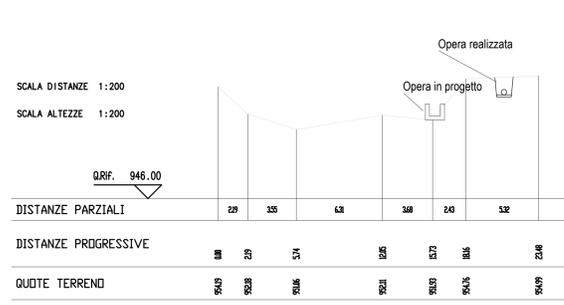


Sez. 3-3

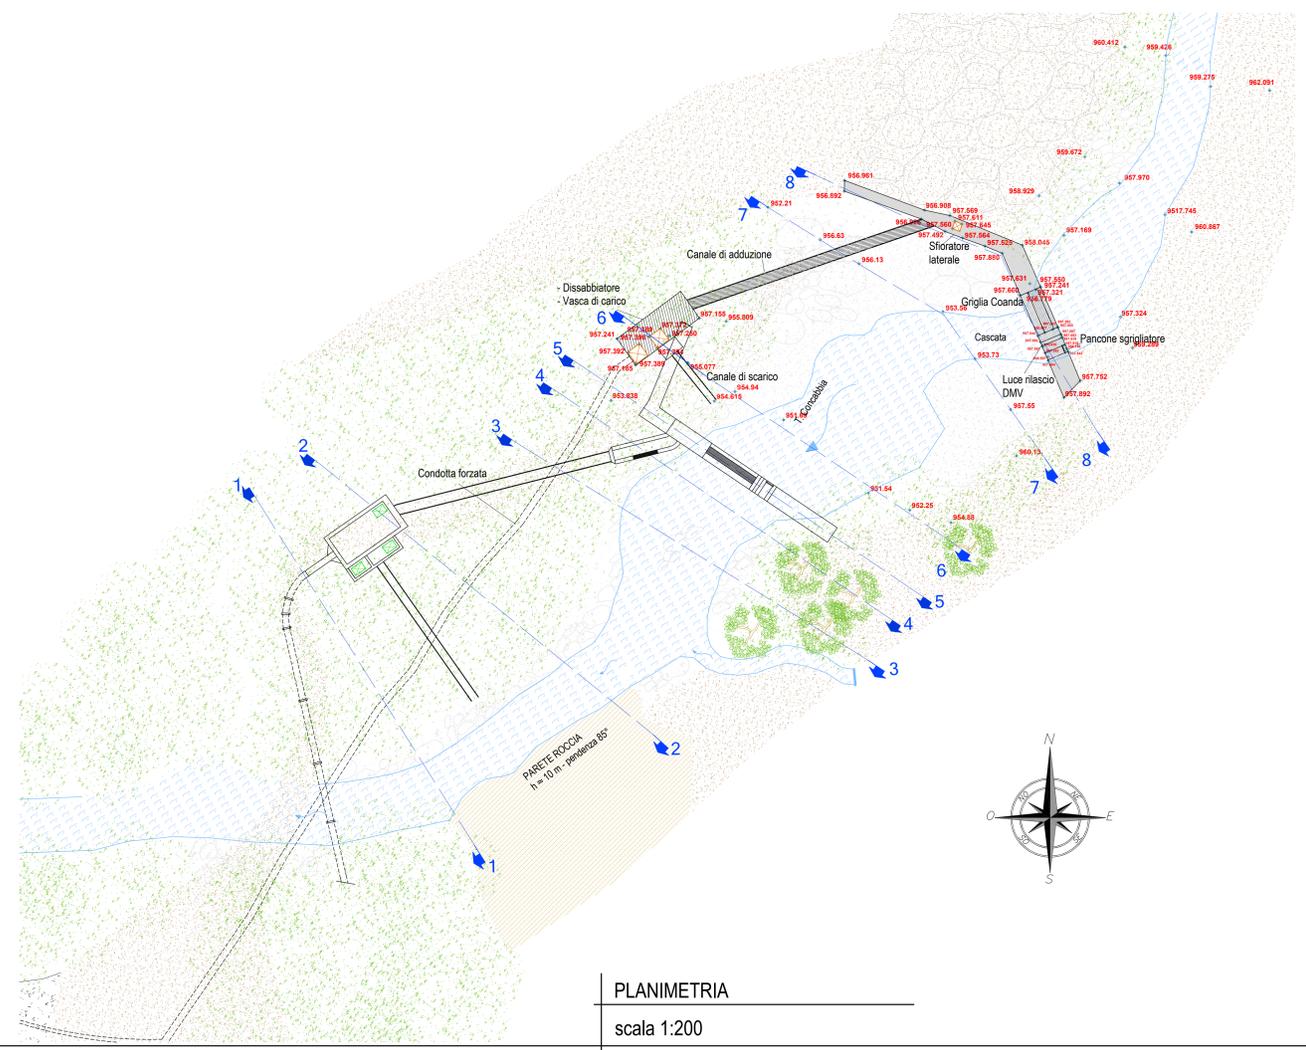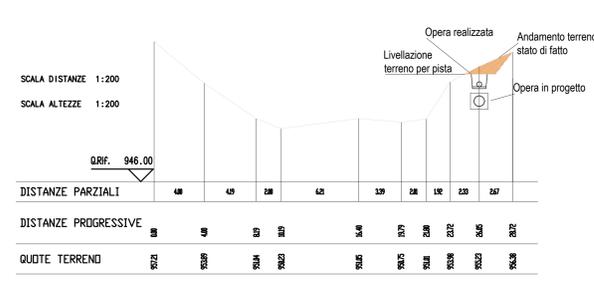


PLANIMETRIA
scala 1:200

Sez. 2-2

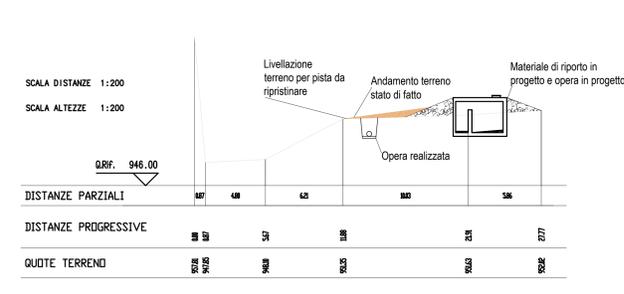

Sez. 1-1

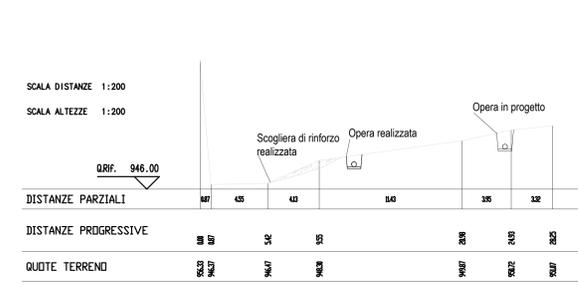

IMPIANTO IDROELETTRICO DI CAMPIGLIA CERVO
Comune di Campiglia Cervo
Provincia di Biella

Oggetto:
DOMANDA DI VARIANTE IN SANATORIA

Regione Piemonte - Provincia di Biella - Comuni di Campiglia Cervo

Documentazione di progetto: **Opera di presa: confronto sezioni impianto realizzato / progetto autorizzato** **Tav.03b**

Scale:
Indicate

EMMISSIONE/COMMESSA	PRESENTAZIONE CAMPIGLIA		REVISIONE 1 CAMPIGLIA		REVISIONE 2	
	Data	Segna	Data	Segna	Data	Segna
Ridazione	Agosto 2023	PG	Giugno 2024	TC		
Verifica	Agosto 2023	AM	Giugno 2024	AM		
Controllo	Agosto 2023	SC	Giugno 2024	SC		

Tambo e firma dei professionisti

OVADAPROGETTI s.a.s.
ing. SERGIO COLOMBO
VALUTAZIONE AMBIENTALE S.p.A.
tel: +39 014241293 - email: sergio.colombo@ovadaprogetti.it

SIPEA srl