



PLANIMETRIA SCALA RISALITA ITTIOFAUNA - scala 1:200

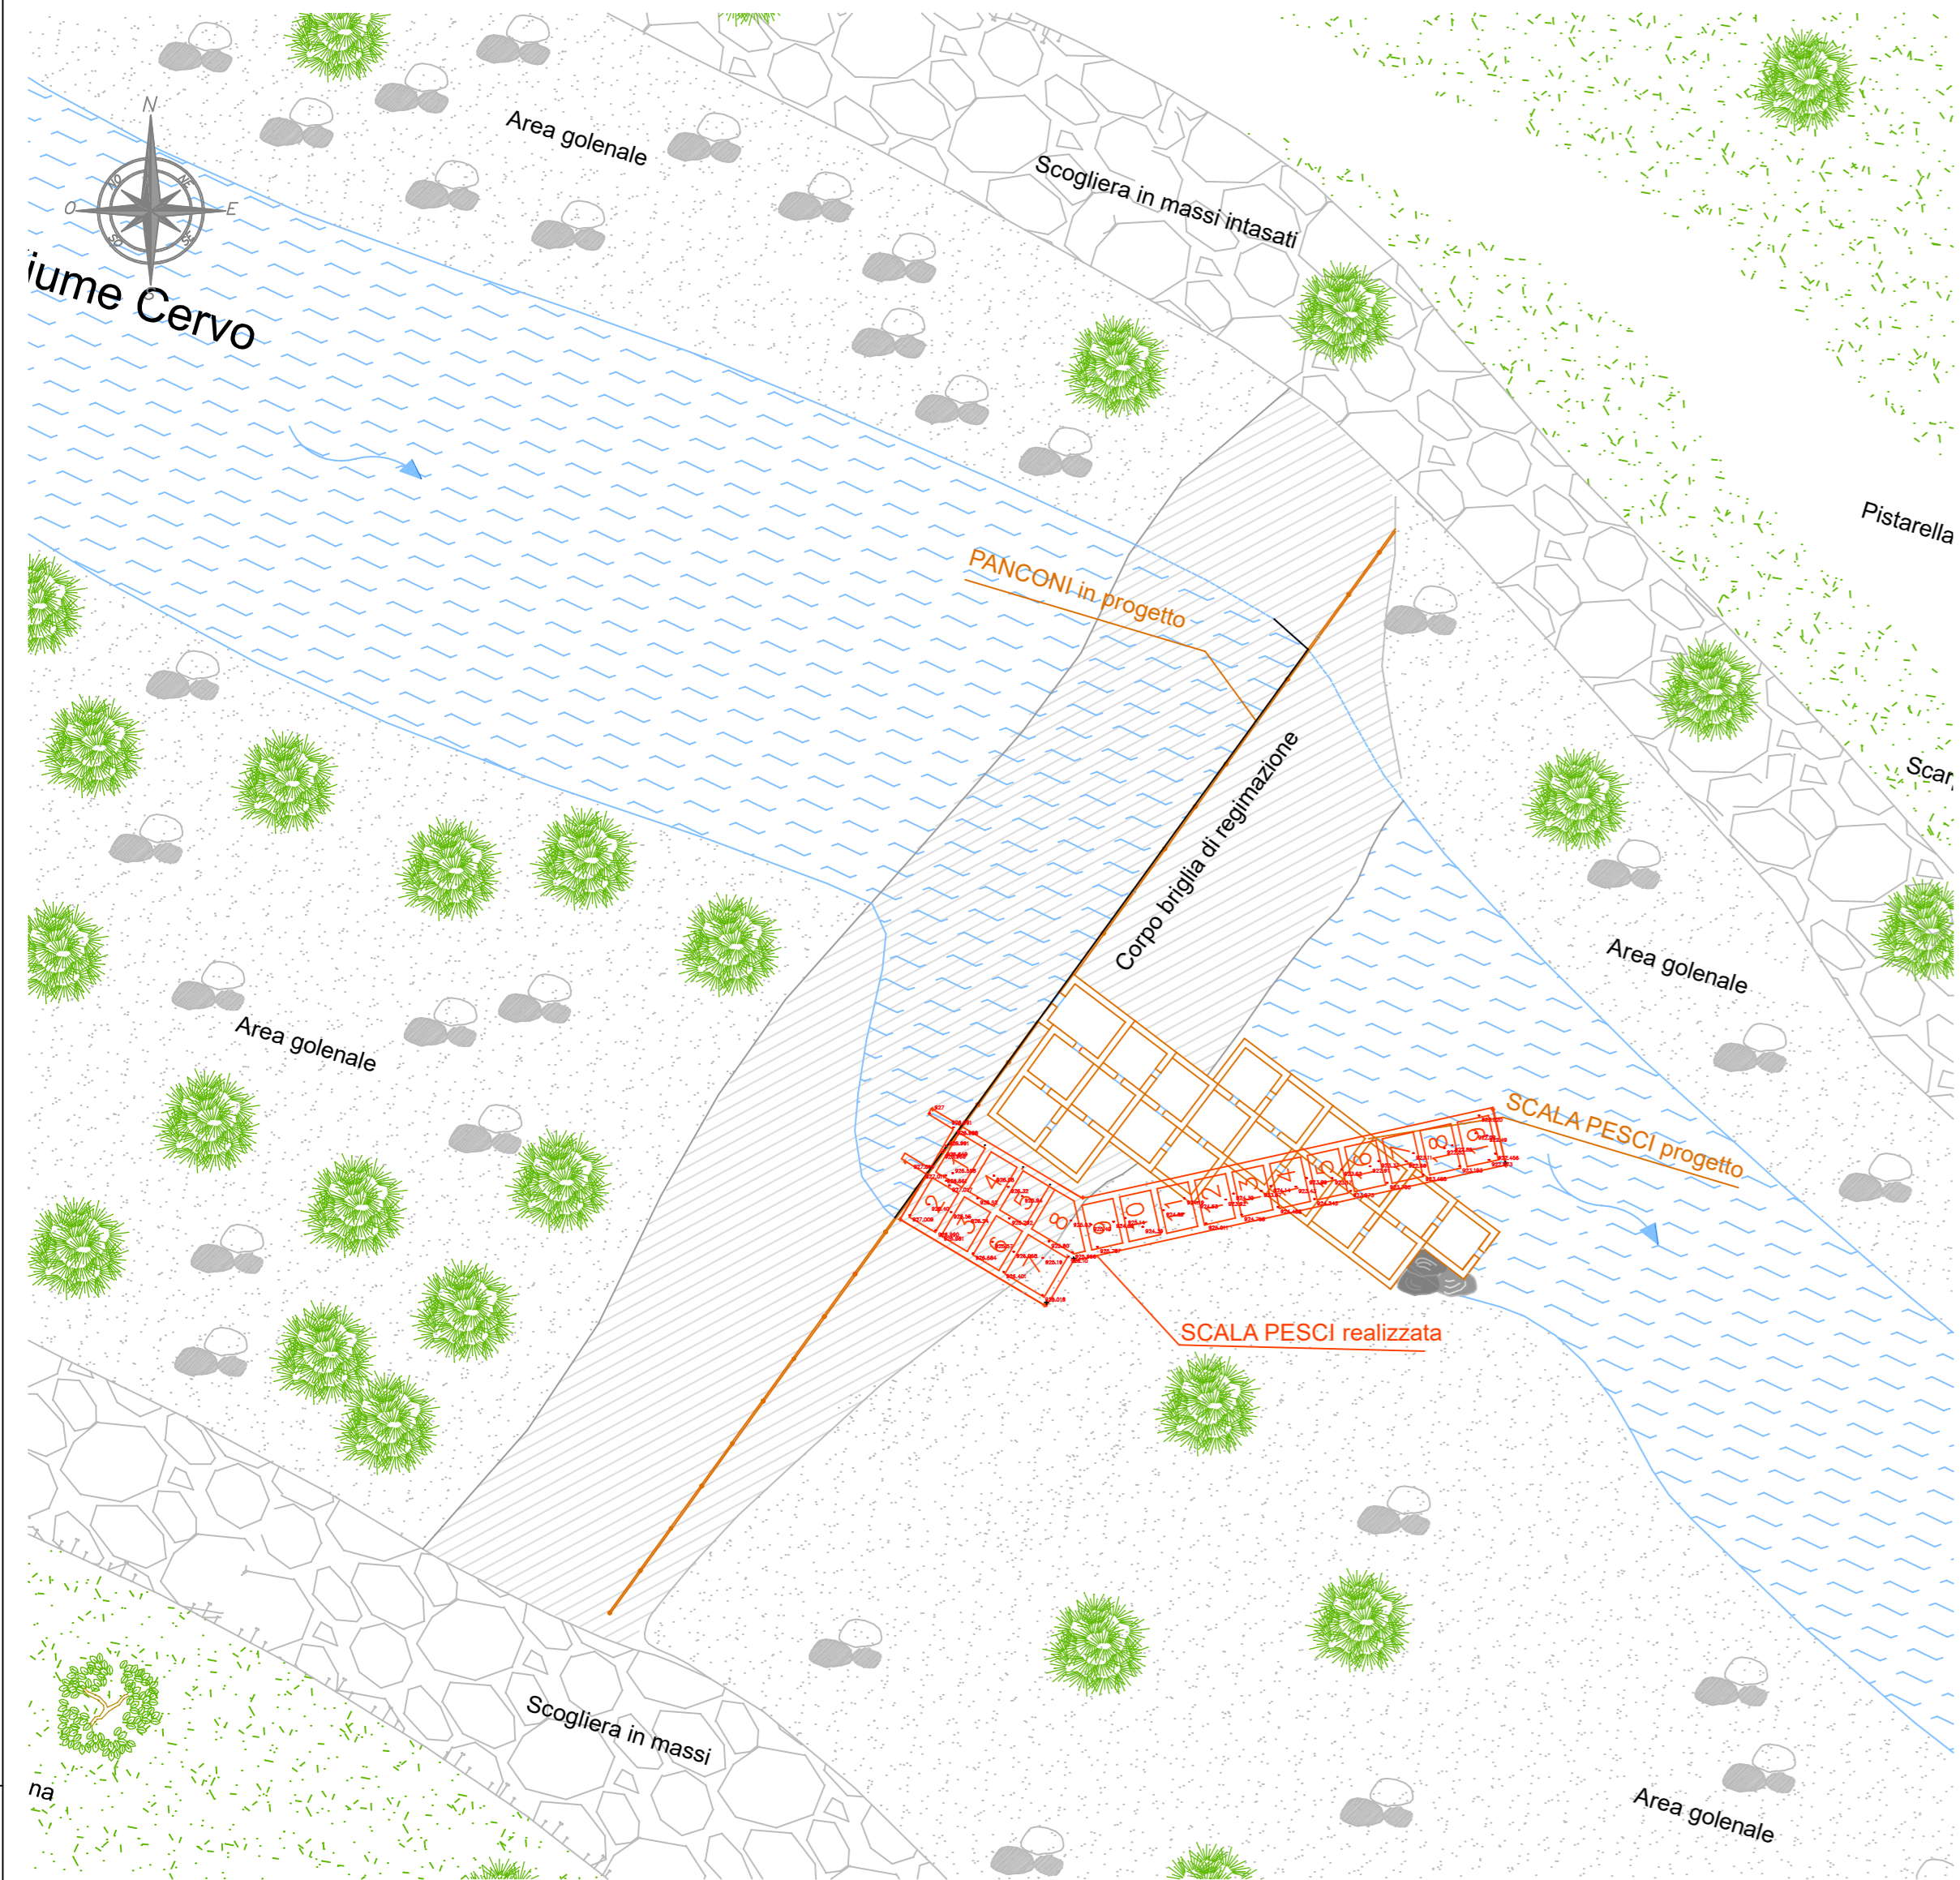

PIANTA OPERA REALIZZATA - scala 1:50

LUCE DI ALIMENTAZIONE

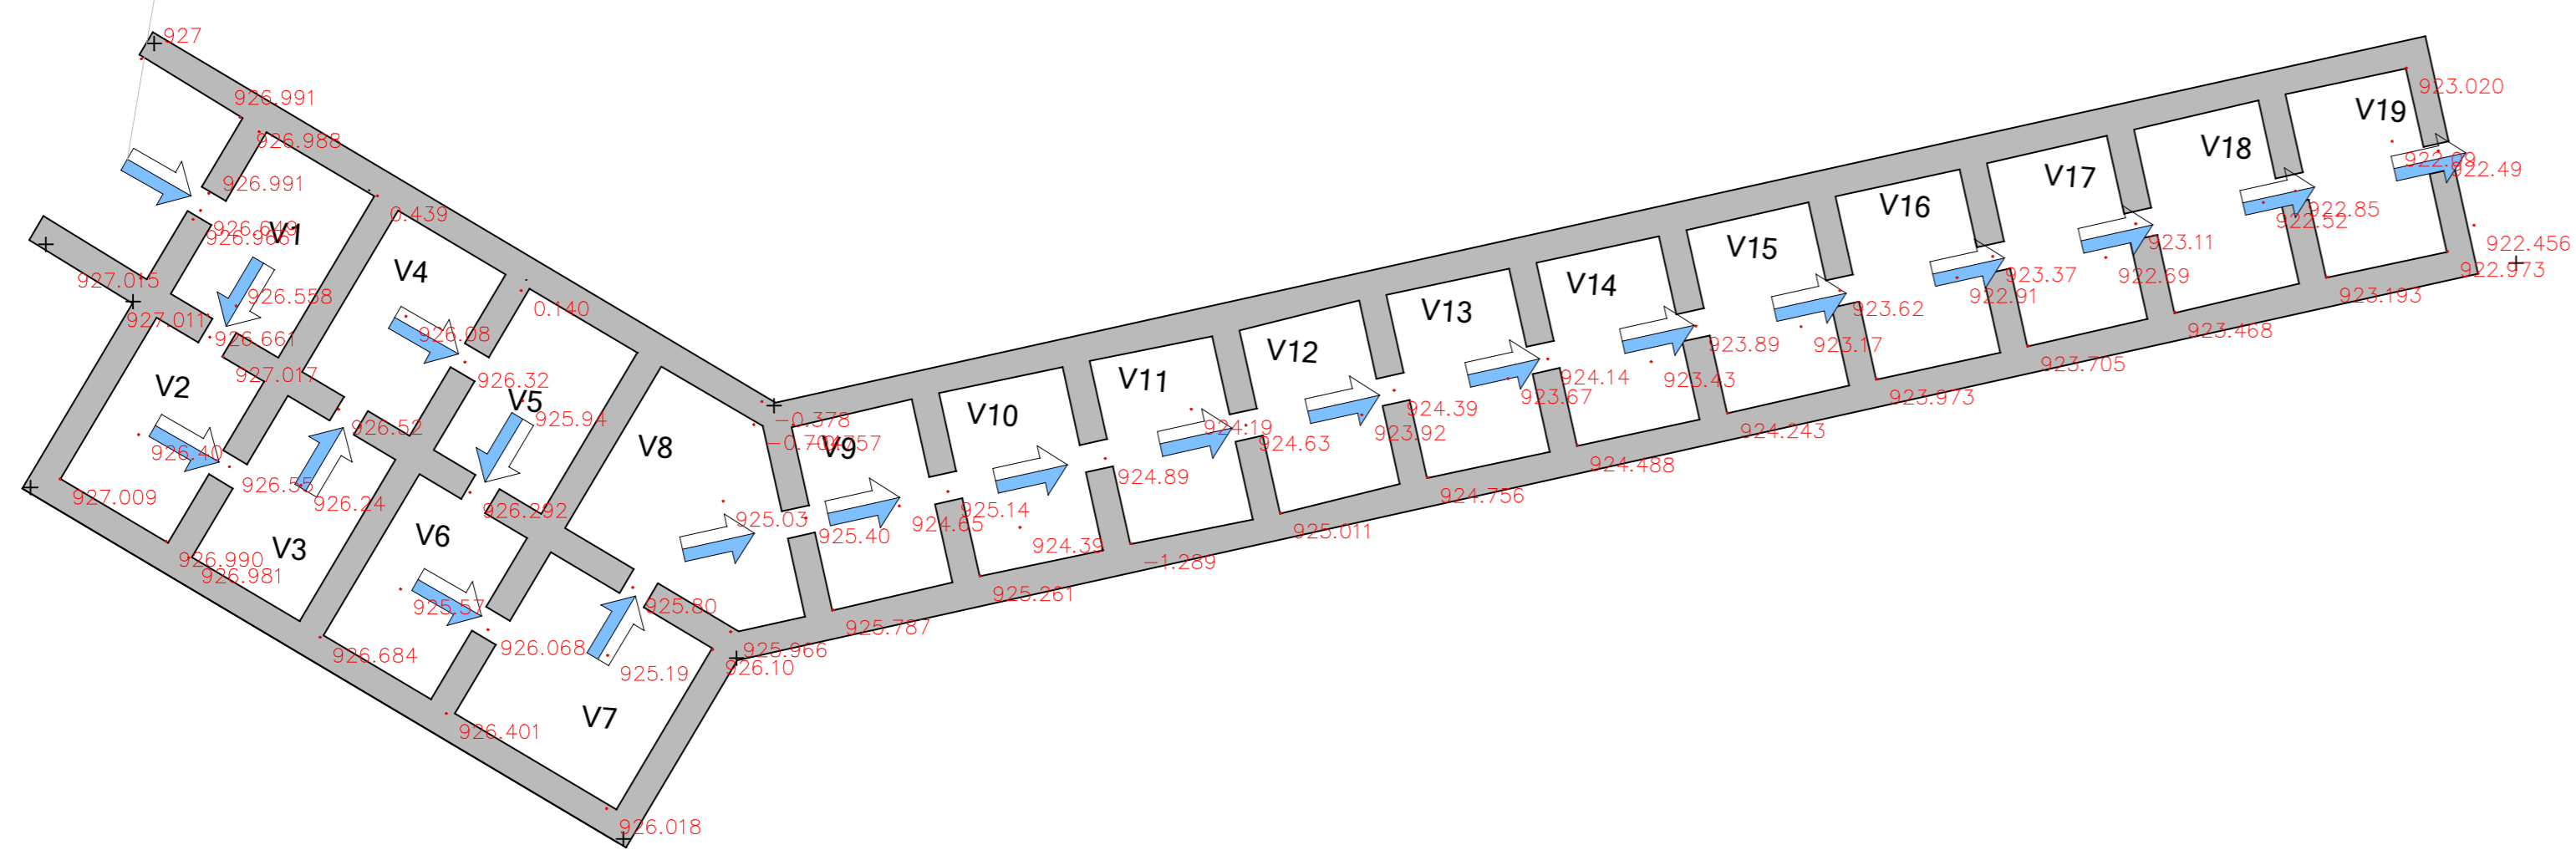

IMPIANTO IDROELETTRICO DI CAMPIGLIA CERVO  
Comune di Campiglia Cervo  
Provincia di Biella

DOMANDA DI VARIANTE IN SANATORIA

Regione Piemonte -- Provincia di Biella -- Comune di Campiglia Cervo

Documentazione di progetto:  
**Scala di risalita: confronto planimetria realizzato - progetto  
pianta opera realizzata**

Elaborato:  
**Tav.06A**

Scala:  
**Indicate**

EMISSIONE COMMESSA	PRESENTAZIONE		REVISIONE 1		REVISIONE 2	
	Data	Sigla	Data	Sigla	Data	Sigla
Redazione	Maggio 2023	PG	Marzo 2024	TC		
Verifica	Maggio 2023	AM	Marzo 2024	AM		
Controllo	Maggio 2023	SC	Marzo 2024	SC		

Timbro e firma dei professionisti

OVADAPROGETTI s.a.s.  
ing. SERGIO COLOMBO  
VIA VITTORIO VENETO 11 - 15076 OVADA (ALESSANDRIA)  
tel/fax +39-0143-81293 - email sergio.colombo@ovadaprogetti.it

