


PLANIMETRIA SCALA RISALITA ITTIOFAUNA AUTORIZZATA E PROPOSTA - scala 1:100

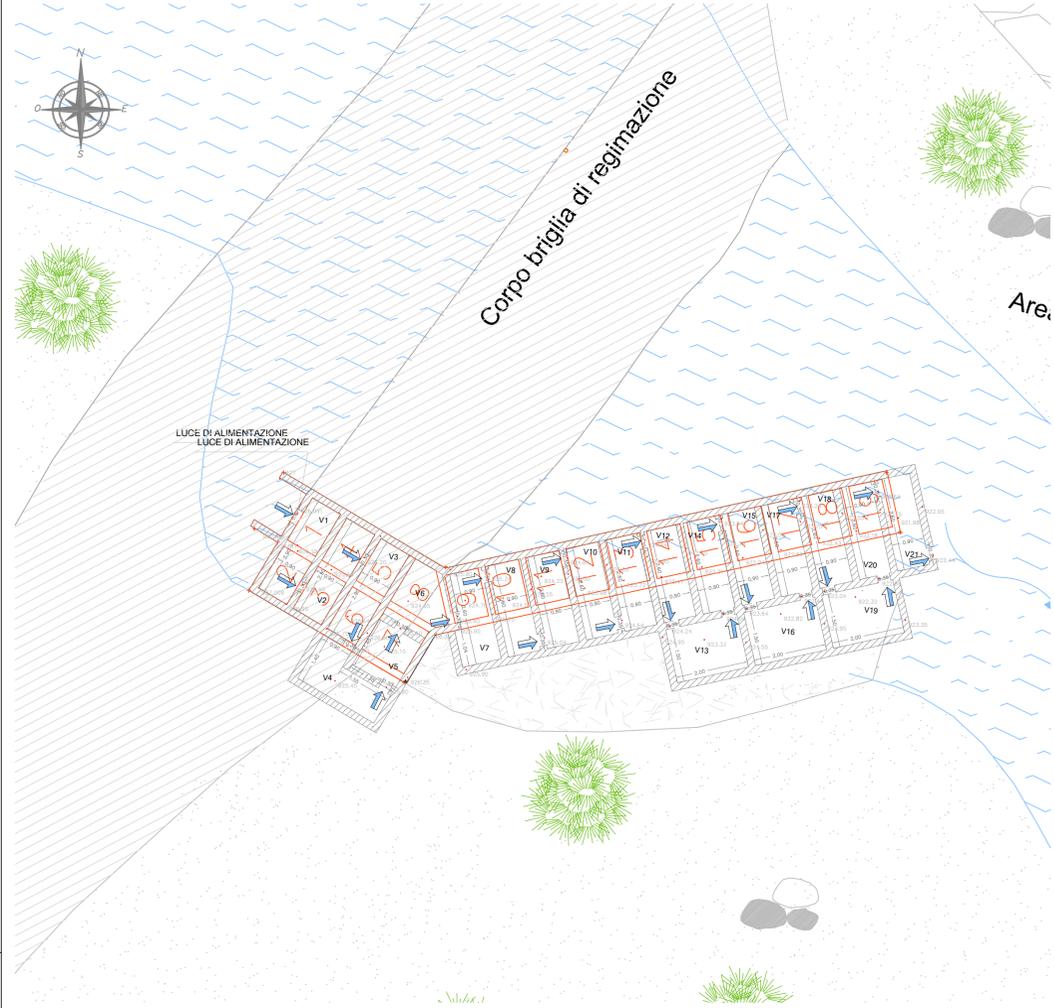

PIANTA OPERA PROPOSTA - scala 1:50

LUCE DI ALIMENTAZIONE



IMPIANTO IDROELETTRICO DI CAMPIGLIA CERVO
Comune di Campiglia Cervo
Provincia di Biella

DOMANDA DI VARIANTE IN SANATORIA

Regione Piemonte -- Provincia di Biella -- Comune di Campiglia Cervo

Documentazione di progetto: **Scala di risalita: progetto
pianta opera realizzata e modifica prevista**

Elaborato: **Tav.06B**

Scala: **Indicate**

| EMISSIONE COMMESSA | PRESENTAZIONE | | REVISIONE 1 | | REVISIONE 2 | |
|-----------------------|---------------|-------|-------------|-------|-------------|-------|
| | Data | Sigla | Data | Sigla | Data | Sigla |
| Redazione | Maggio 2023 | PG | Marzo 2024 | TC | Giugno 2024 | TC |
| Verifica | Maggio 2023 | AM | Marzo 2024 | AM | Giugno 2024 | AM |
| Controllo | Maggio 2023 | SC | Marzo 2024 | SC | Giugno 2024 | SC |

Timbro e firma dei professionisti

OVADAPROGETTI s.a.s.
Ing. SERGIO COLOMBO
VIA VITTORIO VENETO 11 - 15076 OVADA (ALESSANDRIA)
tel/fax +39-0143-81293 - email sergio.colombo@ovadaprogetti.it

