


Condotta interrata su strada fino al raggiungimento del punto di distacco

Tracciato condotta autorizzato (in nero)

Tracciato condotta realizzato (in rosso)

Foto 4

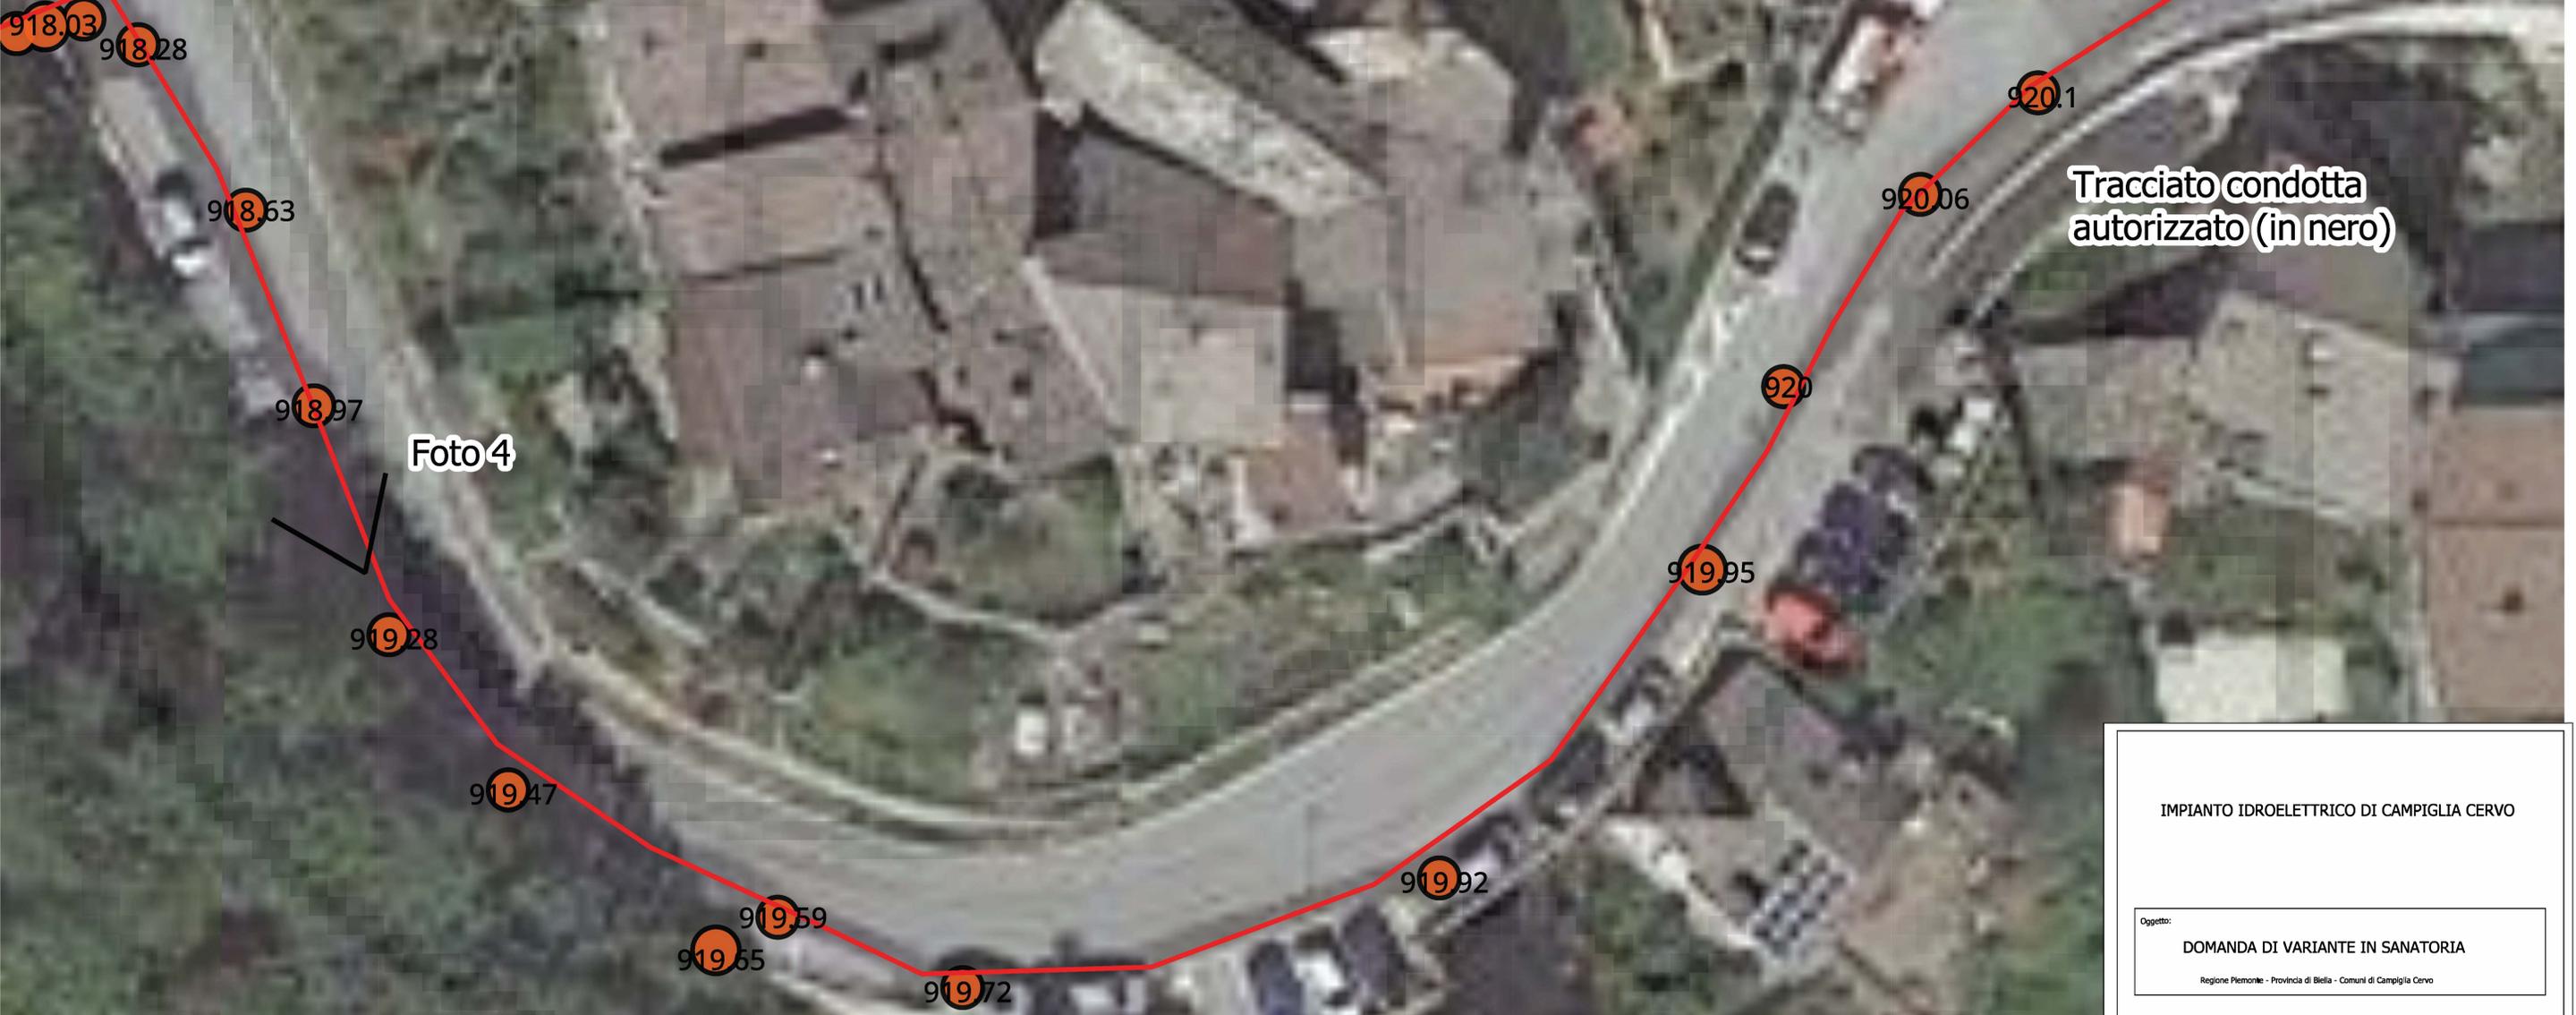

IMPIANTO IDROELETTRICO DI CAMPIGLIA CERVO

Oggetto:
DOMANDA DI VARIANTE IN SANATORIA
Regione Piemonte - Provincia di Biella - Comuni di Campiglia Cervo

Documentazione di progetto: Rilievo condotta forzata: raffronto tra autorizzato e realizzato	Elaborato: Tav.08D
	Scala: 1:100

EMMISSIONE / COMMESSA	PRESENTAZIONE		Campiglia Cervo		Campiglia Cervo	
	Data	Sigla	Data	Sigla		
Redazione	Marzo 2024	TC	Giugno 2024	TC		
Verifica	Marzo 2024	AM	Giugno 2024	AM		
Controllo	Marzo 2024	SC	Giugno 2024	SC		

Timbro e firma dei professionisti

OVADAPROGETTI s.a.s.
 Via Belfiore, 10 - 11010 Campiglia Cervo (BI) - Italia
 Tel. +39 015 43 81 200 - Email: ovadaprogetti@ovadaprogetti.it