

# IMPIANTO IDROELETTRICO DI CAMPIGLIA CERVO

REGIONE PIEMONTE – PROVINCIA DI BIELLA – COMUNE DI CAMPIGLIA CERVO

Oggetto:

**DOMANDA DI VARIANTE IN SANATORIA**

Documentazione di progetto:

**PIANO PARTICELLARE di ESPROPRIO**

Elaborato:

**PPE**

<i>EMISSIONE</i>	<i>PRESENTAZIONE</i>		<i>REVISIONE 1</i>			
<i>COMMESSA</i>	Campiglia Cervo_PPA					
	<i>Data.</i>	<i>Sigla</i>	<i>Data.</i>	<i>Sigla</i>	<i>Data.</i>	<i>Sigla</i>
<i>Redazione</i>	Giugno 2023	PG				
<i>Verifica</i>	Giugno 2023	AM				
<i>Controllo</i>	Giugno 2023	SC				

*Timbro e firma dei professionisti*

**OVADAPROGETTI s.a.s.**

ing. SERGIO COLOMBO  
 VIA VITTORIO VENETO 11 - 15076 OVADA (ALESSANDRIA)  
 tel/fax +39-0143-81293 - email sergio.colombo@ovadaprogetti.it




SIPEA srl

IMPIANTO IDROELETTRICO DI CAMPIGLIA CERVO

Piano Particellare di Esproprio

N_ord	Comune	Foglio NCT	mappale NCT	Intestataro catastale NCT	Destinazione terreno in progetto	Superficie di esproprio mq	Superficie di servitù totale mq
1	CAMPIGLIA CERVO (BI)	4	379	PRINA CERAI GIANNA nata a ANDORNO MICCA (BI) il 05/08/1956 VIA CARLO MASSA N. 4 13811 Andorno Micca (BI)VIA SERGIO FALLETTI, 15 13900 Biella - C.F. RZZBRN25R53C734J - proprietà 1/2	Esproprio e Servitù pista, condotta e canale di adduzione	23,86	117,00
2	CAMPIGLIA CERVO (BI)	4	381	REDA Ivan nato a BIELLA il 25/06/1967 VIA ROMA N. 107, 13816 SAGLIANO MICCA - C.F. RDEVNI67H25A859M - proprietà 1/4 REDA Mirco nato a BIELLA il 29/05/1969 VIA CAMPALVERO N. 11, 13866 CASAPINTA - C.F. RDEMRC69E29A859N - proprietà 1/4 REDA Oreste nato a BIELLA il 22/04/1961 C.F. DERST61D22A859N - proprietà 1/4 REDA Osanna nata a TRIVERO il 04/01/1959 VIA GALLIARI N. 39 13811 ANDORNO MICCA - C.F. RDESNN59A44L436P - proprietà 1/4	Esproprio e Asservimento	15,00	6,00
3	CAMPIGLIA CERVO (BI)	4	384	SIPEA SRL con sede in PASSIRANO (BS) C.F. - 07110870966 - proprietà 1/1	Asservimento	0,00	0,00
4	CAMPIGLIA CERVO (BI)	4	382	REDA Ivan nato a BIELLA il 25/06/1967 VIA ROMA N. 107, 13816 SAGLIANO MICCA - C.F. RDEVNI67H25A859M - proprietà 1/4 REDA Mirco nato a BIELLA il 29/05/1969 VIA CAMPALVERO N. 11, 13866 CASAPINTA - C.F. RDEMRC69E29A859N - proprietà 1/4 REDA Oreste nato a BIELLA il 22/04/1961 C.F. DERST61D22A859N - proprietà 1/4 REDA Osanna nata a TRIVERO il 04/01/1959 VIA GALLIARI N. 39 13811 ANDORNO MICCA - C.F. RDESNN59A44L436P - proprietà 1/4	Asservimento		89,00
5	CAMPIGLIA CERVO (BI)	4	380	SIPEA SRL con sede in PASSIRANO (BS) C.F. - 07110870966 - proprietà 1/1			0,00
6	CAMPIGLIA CERVO (BI)	4	383	REDA Ivan nato a BIELLA il 25/06/1967 VIA ROMA N. 107, 13816 SAGLIANO MICCA - C.F. RDEVNI67H25A859M - proprietà 1/4 REDA Mirco nato a BIELLA il 29/05/1969 VIA CAMPALVERO N. 11, 13866 CASAPINTA - C.F. RDEMRC69E29A859N - proprietà 1/4 REDA Oreste nato a BIELLA il 22/04/1961 C.F. DERST61D22A859N - proprietà 1/4 REDA Osanna nata a TRIVERO il 04/01/1959 VIA GALLIARI N. 39 13811 ANDORNO MICCA - C.F. RDESNN59A44L436P - proprietà 1/4	Asservimento		22,00
7	CAMPIGLIA CERVO (BI)	4	318	MOSCA MARC PIA - C.F. MSCPIA02R47M373K - proprietà 1000/1000	Asservimento ed occupazione temporanea		6,00
8	CAMPIGLIA CERVO (BI)	4	385	ALLARA PERLA CORRADO nato a BASSANO DEL GRAPPA (VI) il 15/05/1955 - C.F. LLRCRD55E15A703X- proprietà 1/1	Esproprio	3,00	

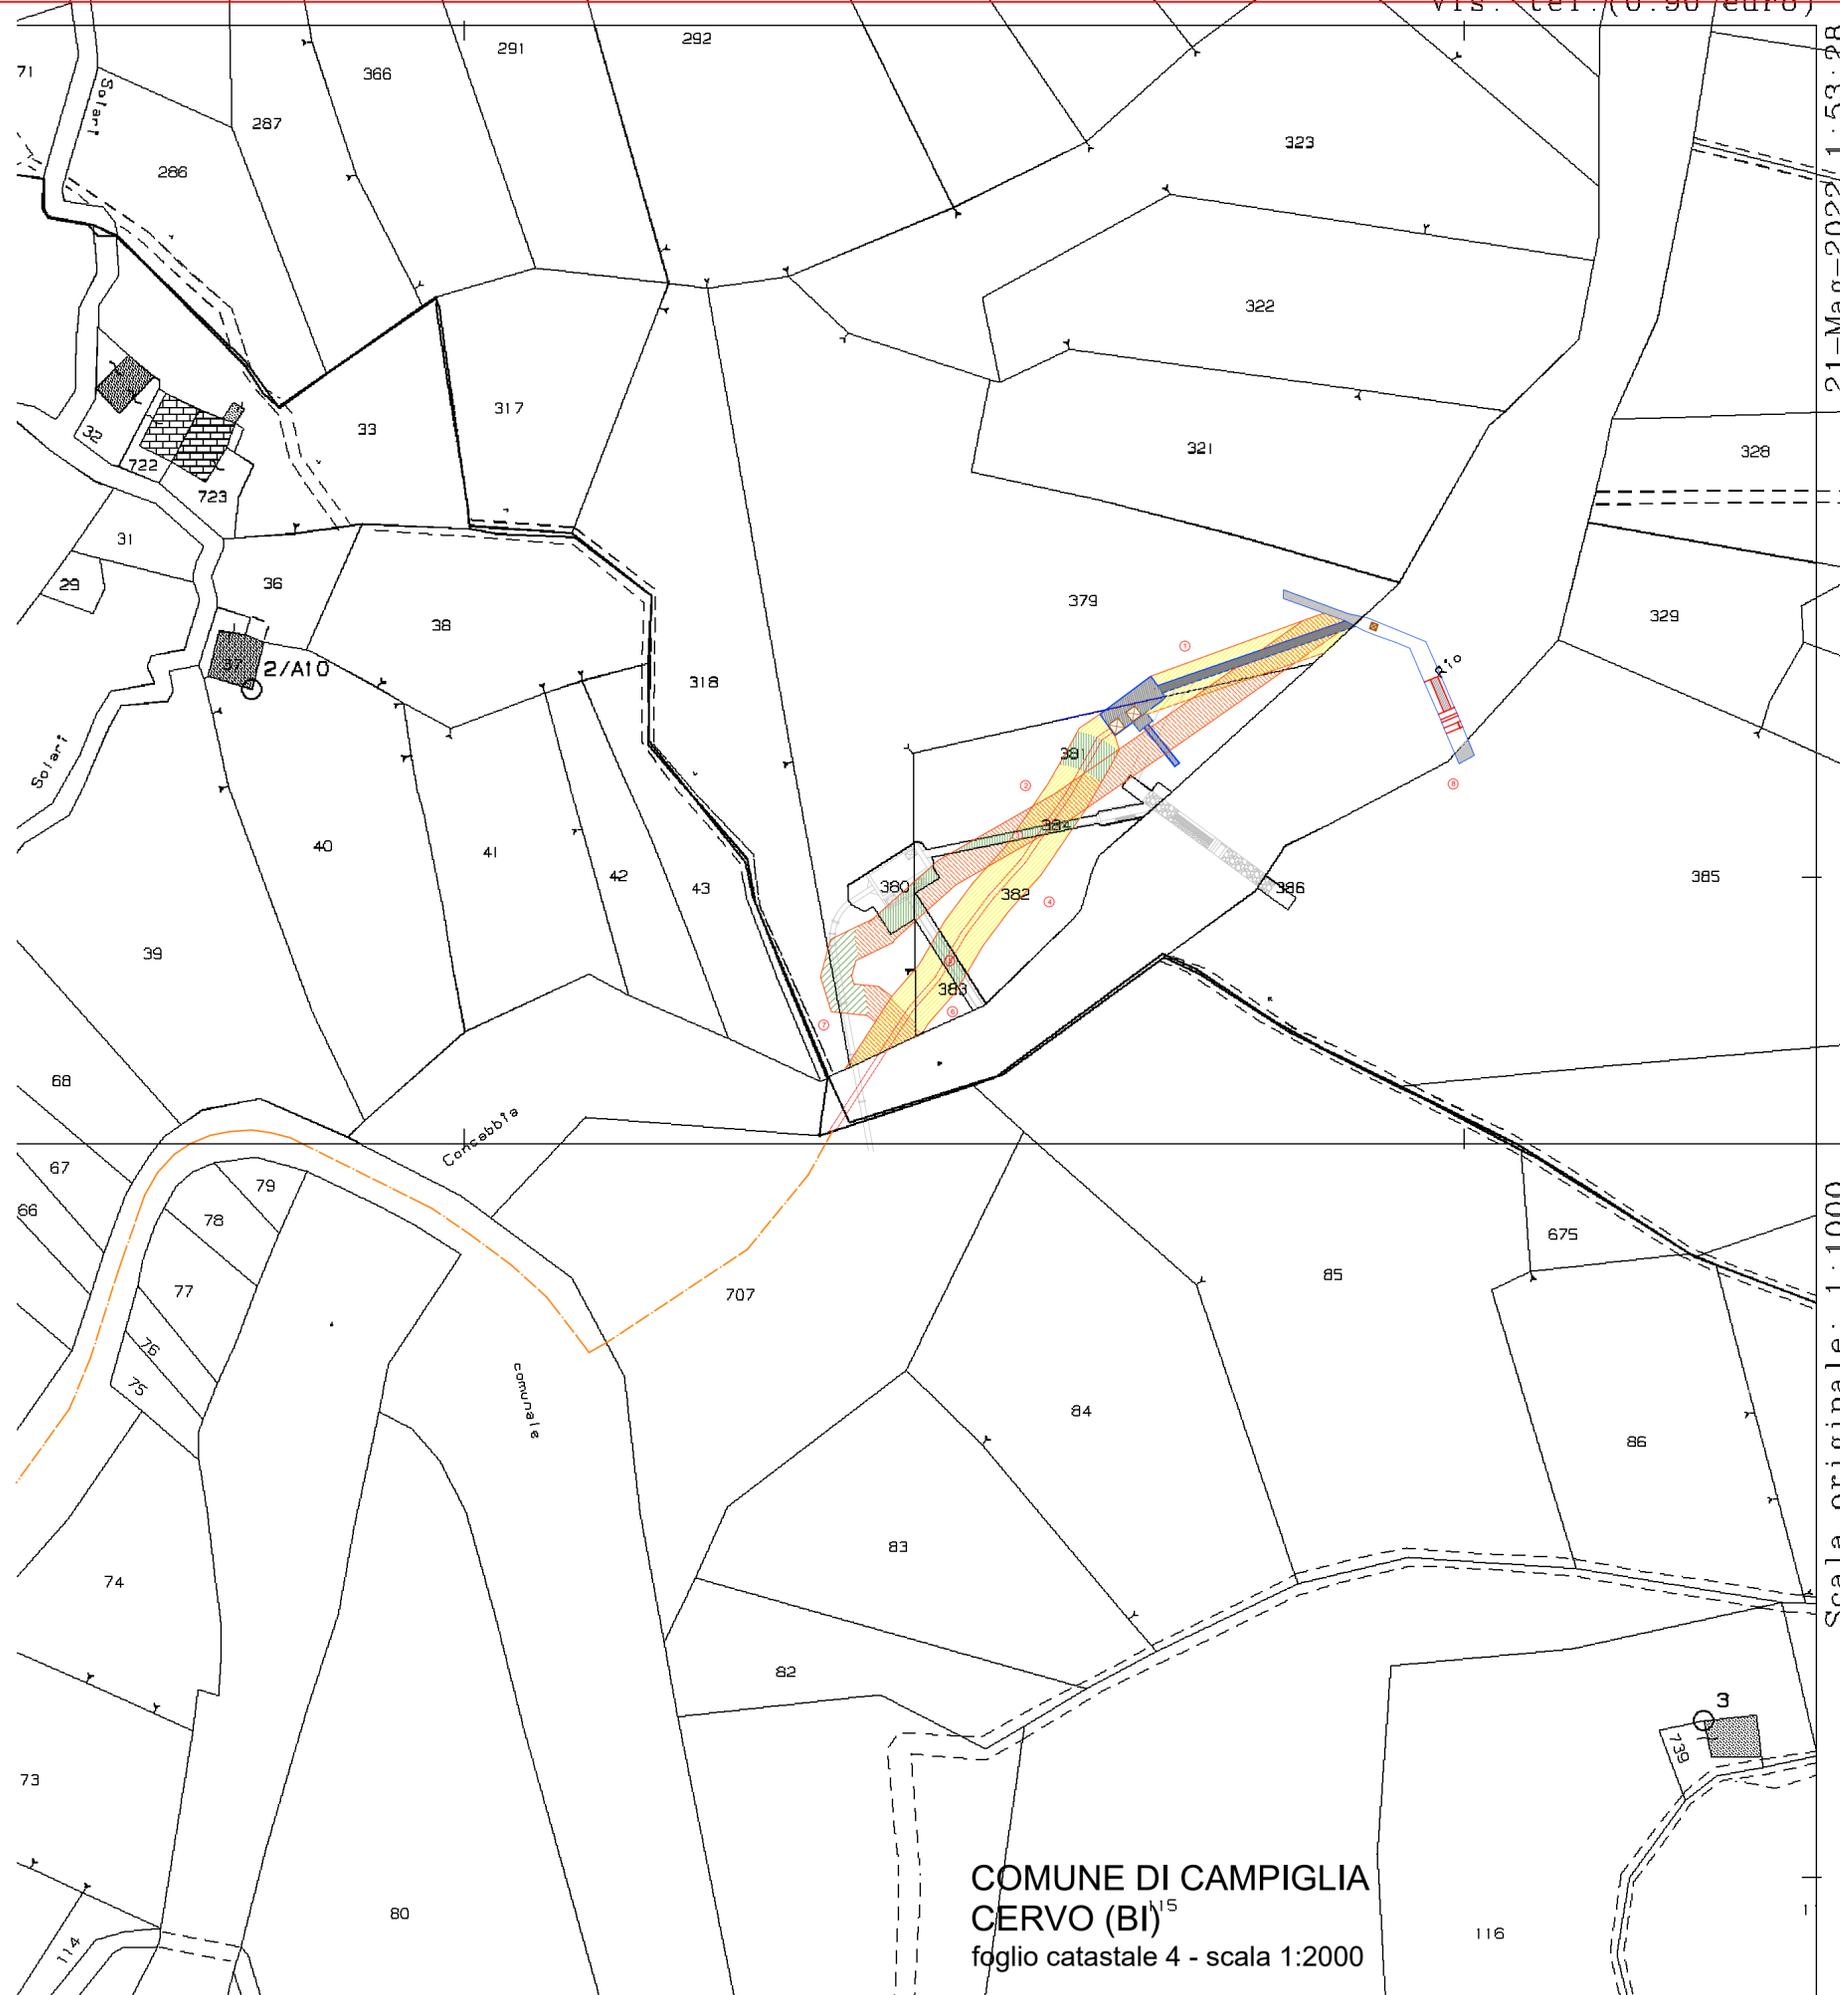

21-Ma p-2022/1:53:28

Scala originale: 1:1000

-  Esproprio
-  Servitù acquedotto
-  Servitù di passaggio
-  Servitù di acquedotto e di passaggio
-  Aree già assoggettate a servitù e/o esproprio

## IMPIANTO IDROELETTRICO DI CAMPIGLIA CERVO

### Comune di Campiglia Cervo Provincia di Biella

Oggetto:

**DOMANDA DI VARIANTE IN SANATORIA**

Regione Piemonte -- Provincia di Biella -- Comune di Campiglia Cervo

Documentazione di progetto:

**Piano Particellare di Esproprio**

**Tav.07**

Scala:

**1:2000**

EMISSIONE	PRESENTAZIONE		REVISIONE 1		REVISIONE 2	
COMMESSA	CAMPIGLIA					
	Data	Sigla	Data	Sigla	Data	Sigla
Redazione	Giugno 2023	PG				
Verifica	Giugno 2023	AM				
Controllo	Giugno 2023	SC				

Timbro e firma dei professionisti responsabili:

**COMUNE DI CAMPIGLIA CERVO (BI)<sup>15</sup>**  
foglio catastale 4 - scala 1:2000