




Sez. 1-1

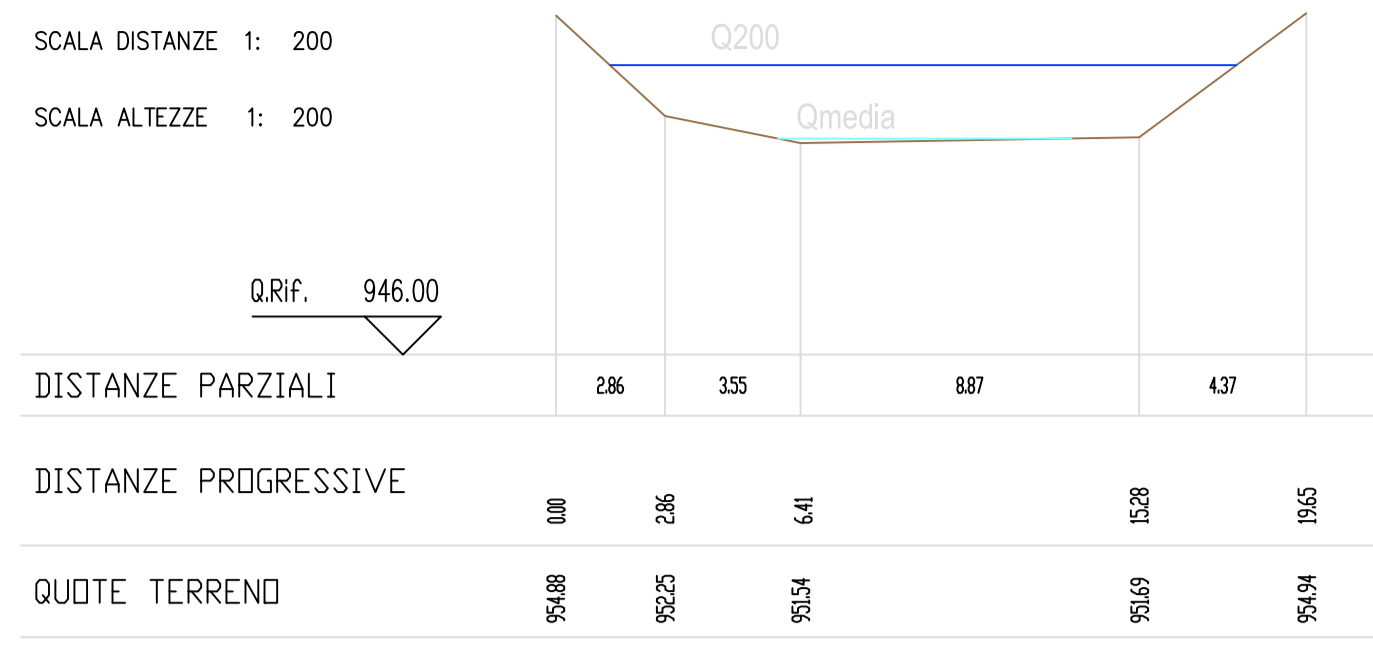


Sez. 2-2

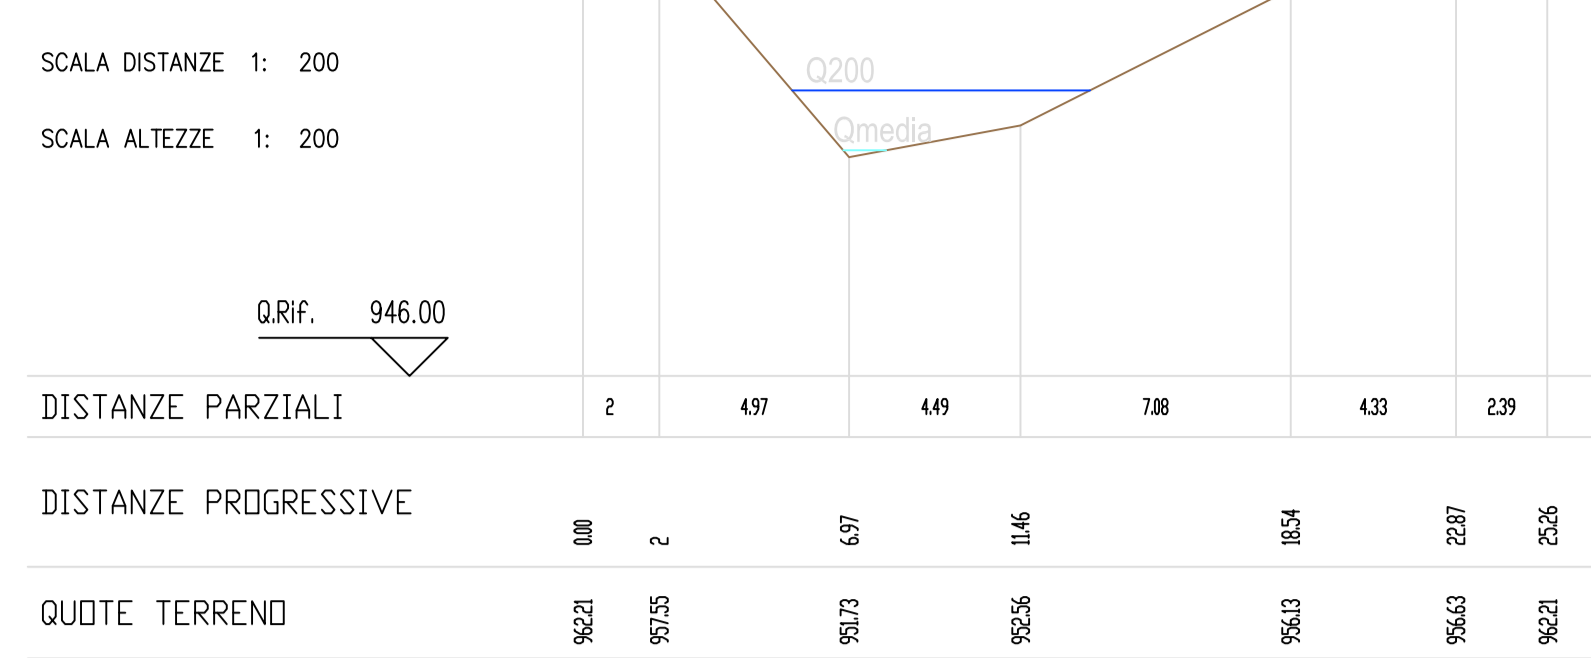


Sez. 3-3

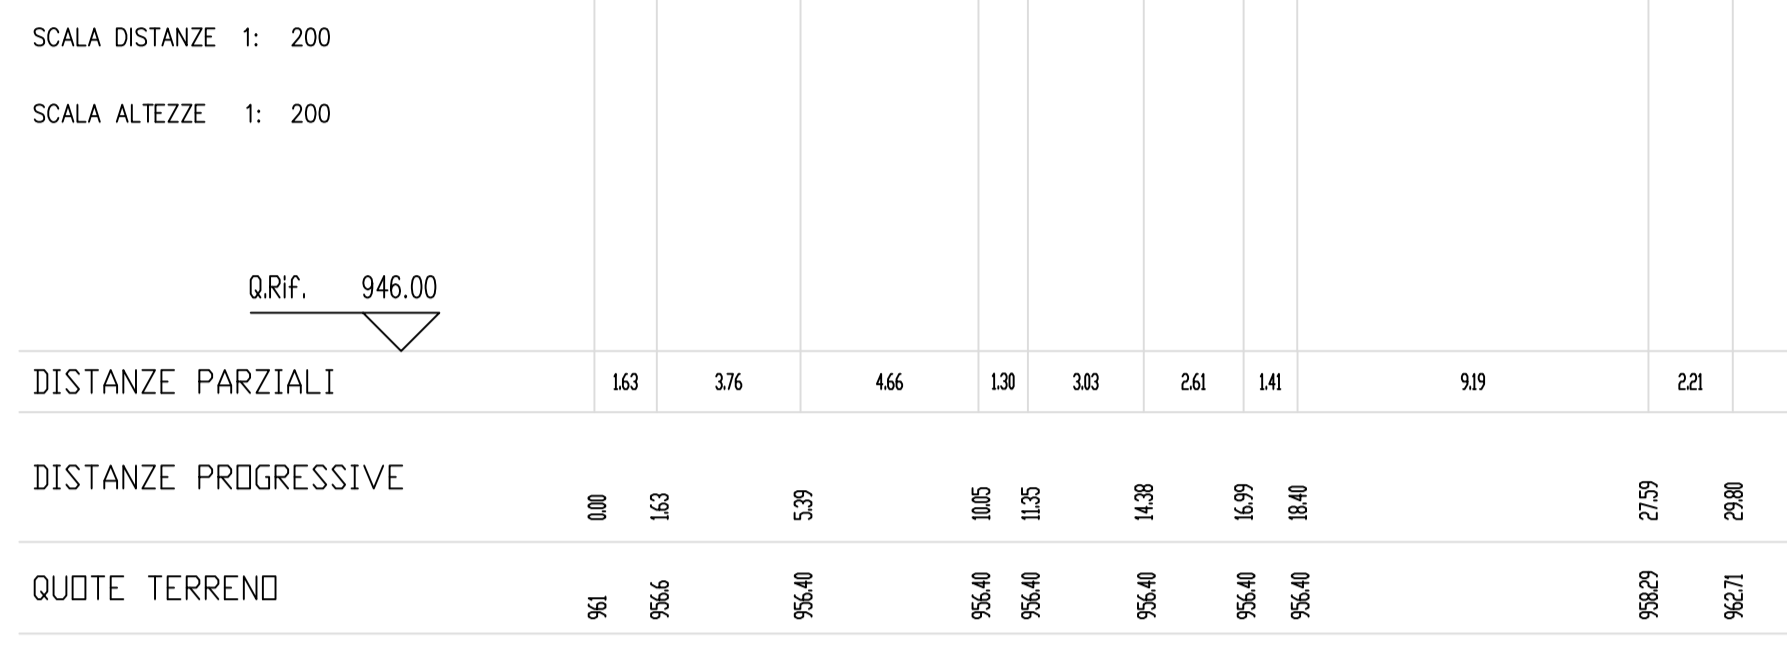


Sez. 4-4

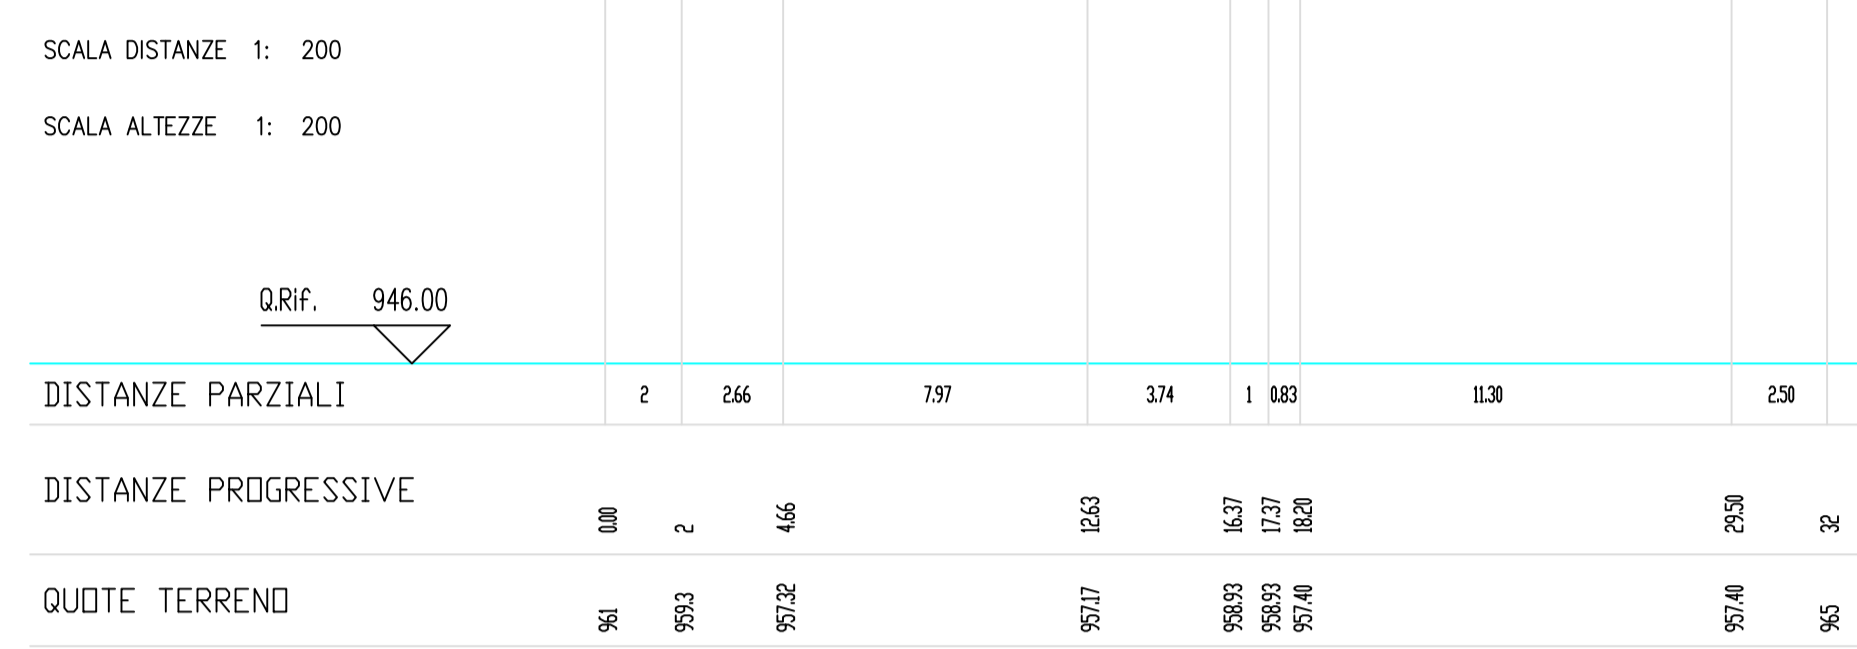


Sez. 5-5

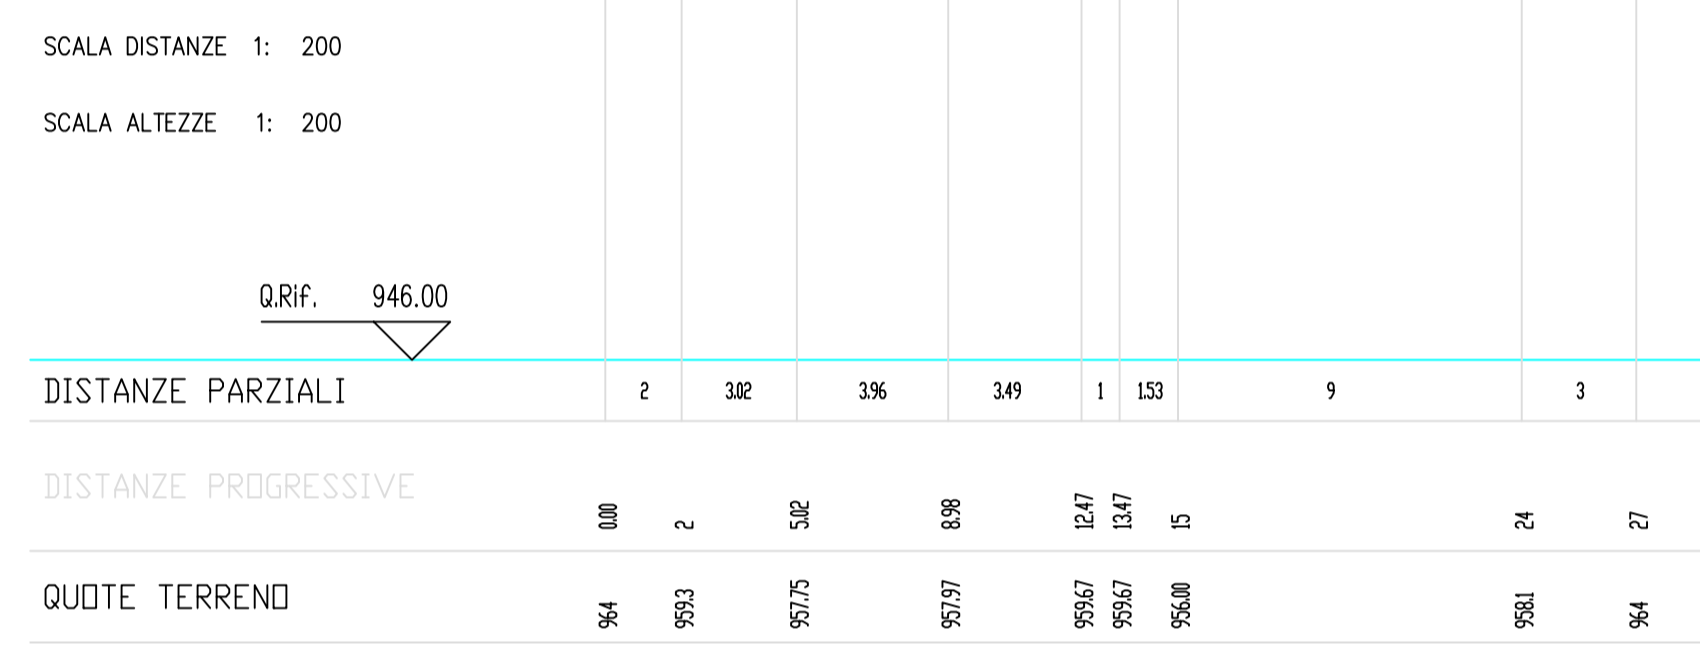




Sez. 6-6

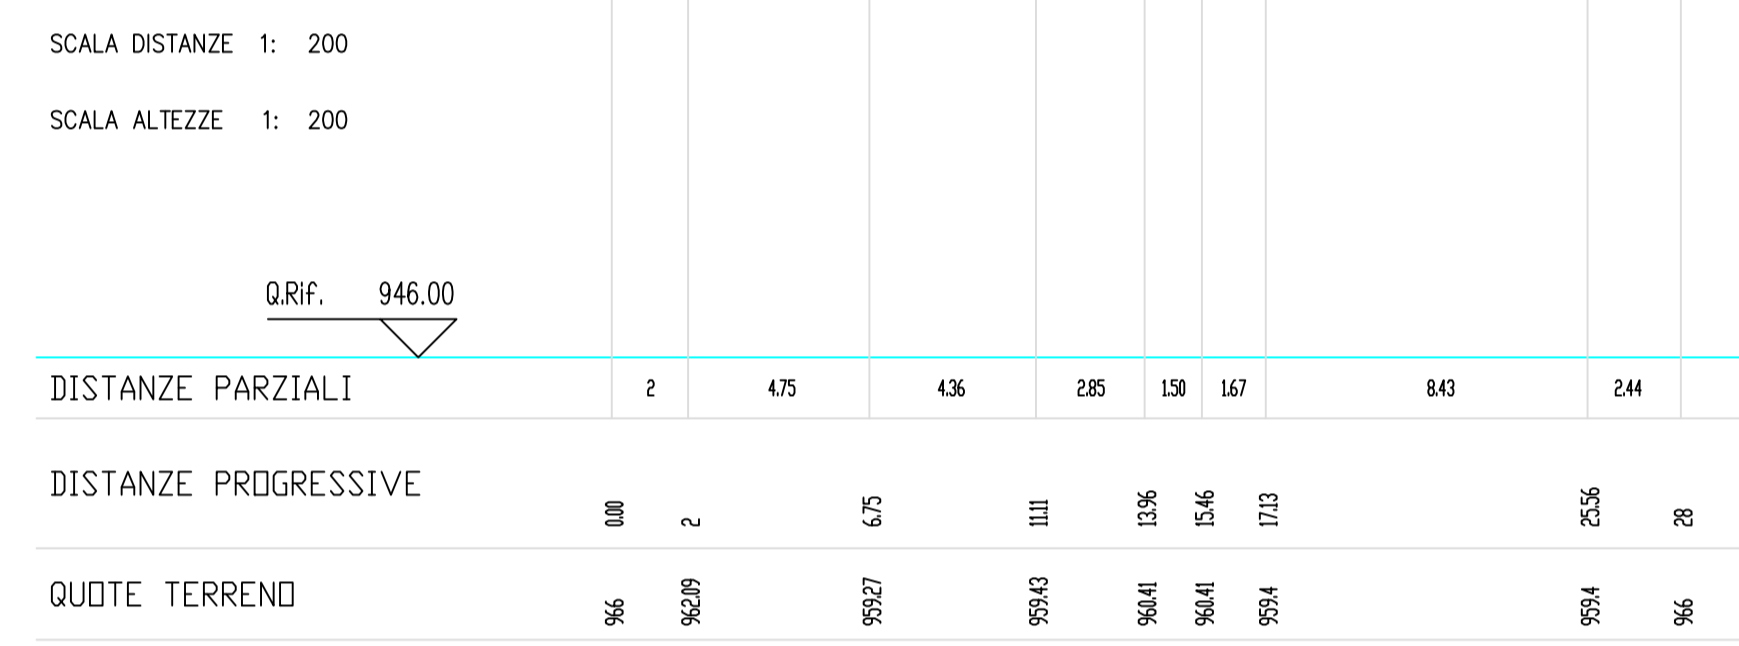

Sez. 7-7

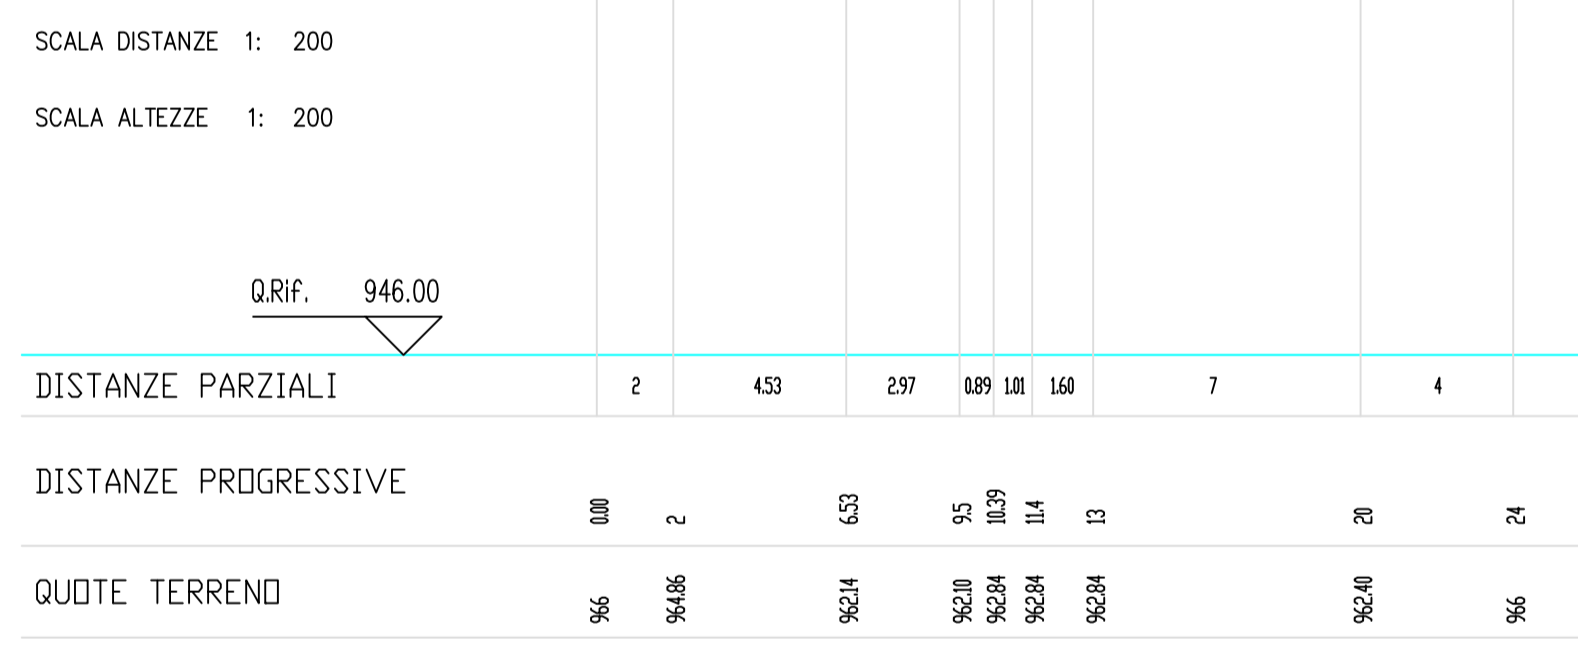

Sez. 8-8

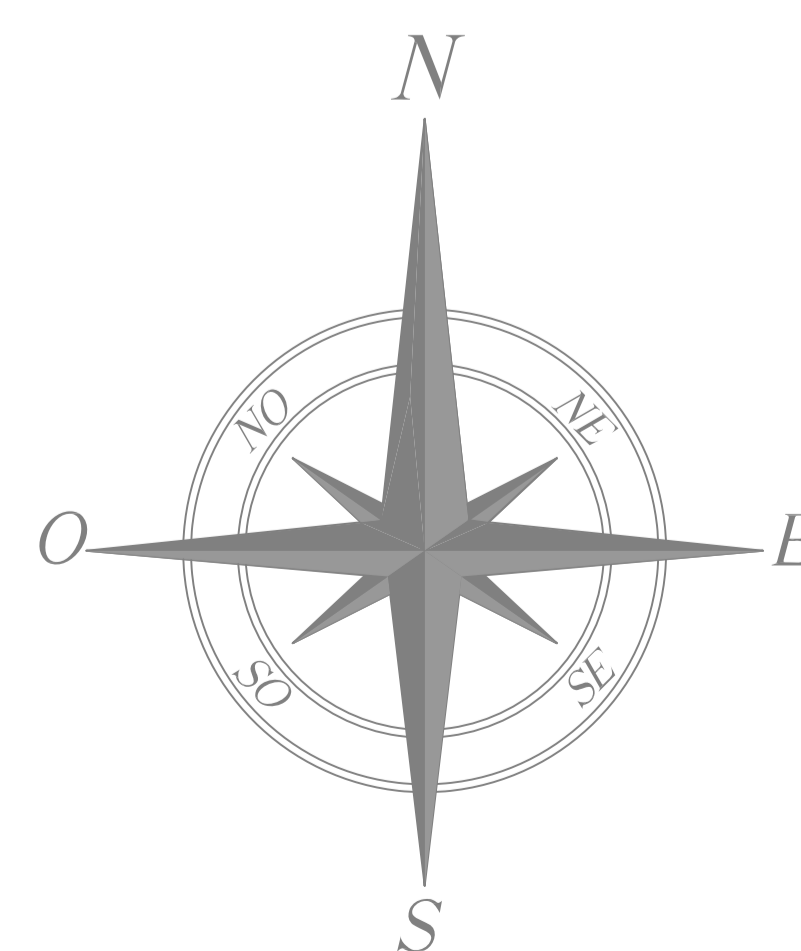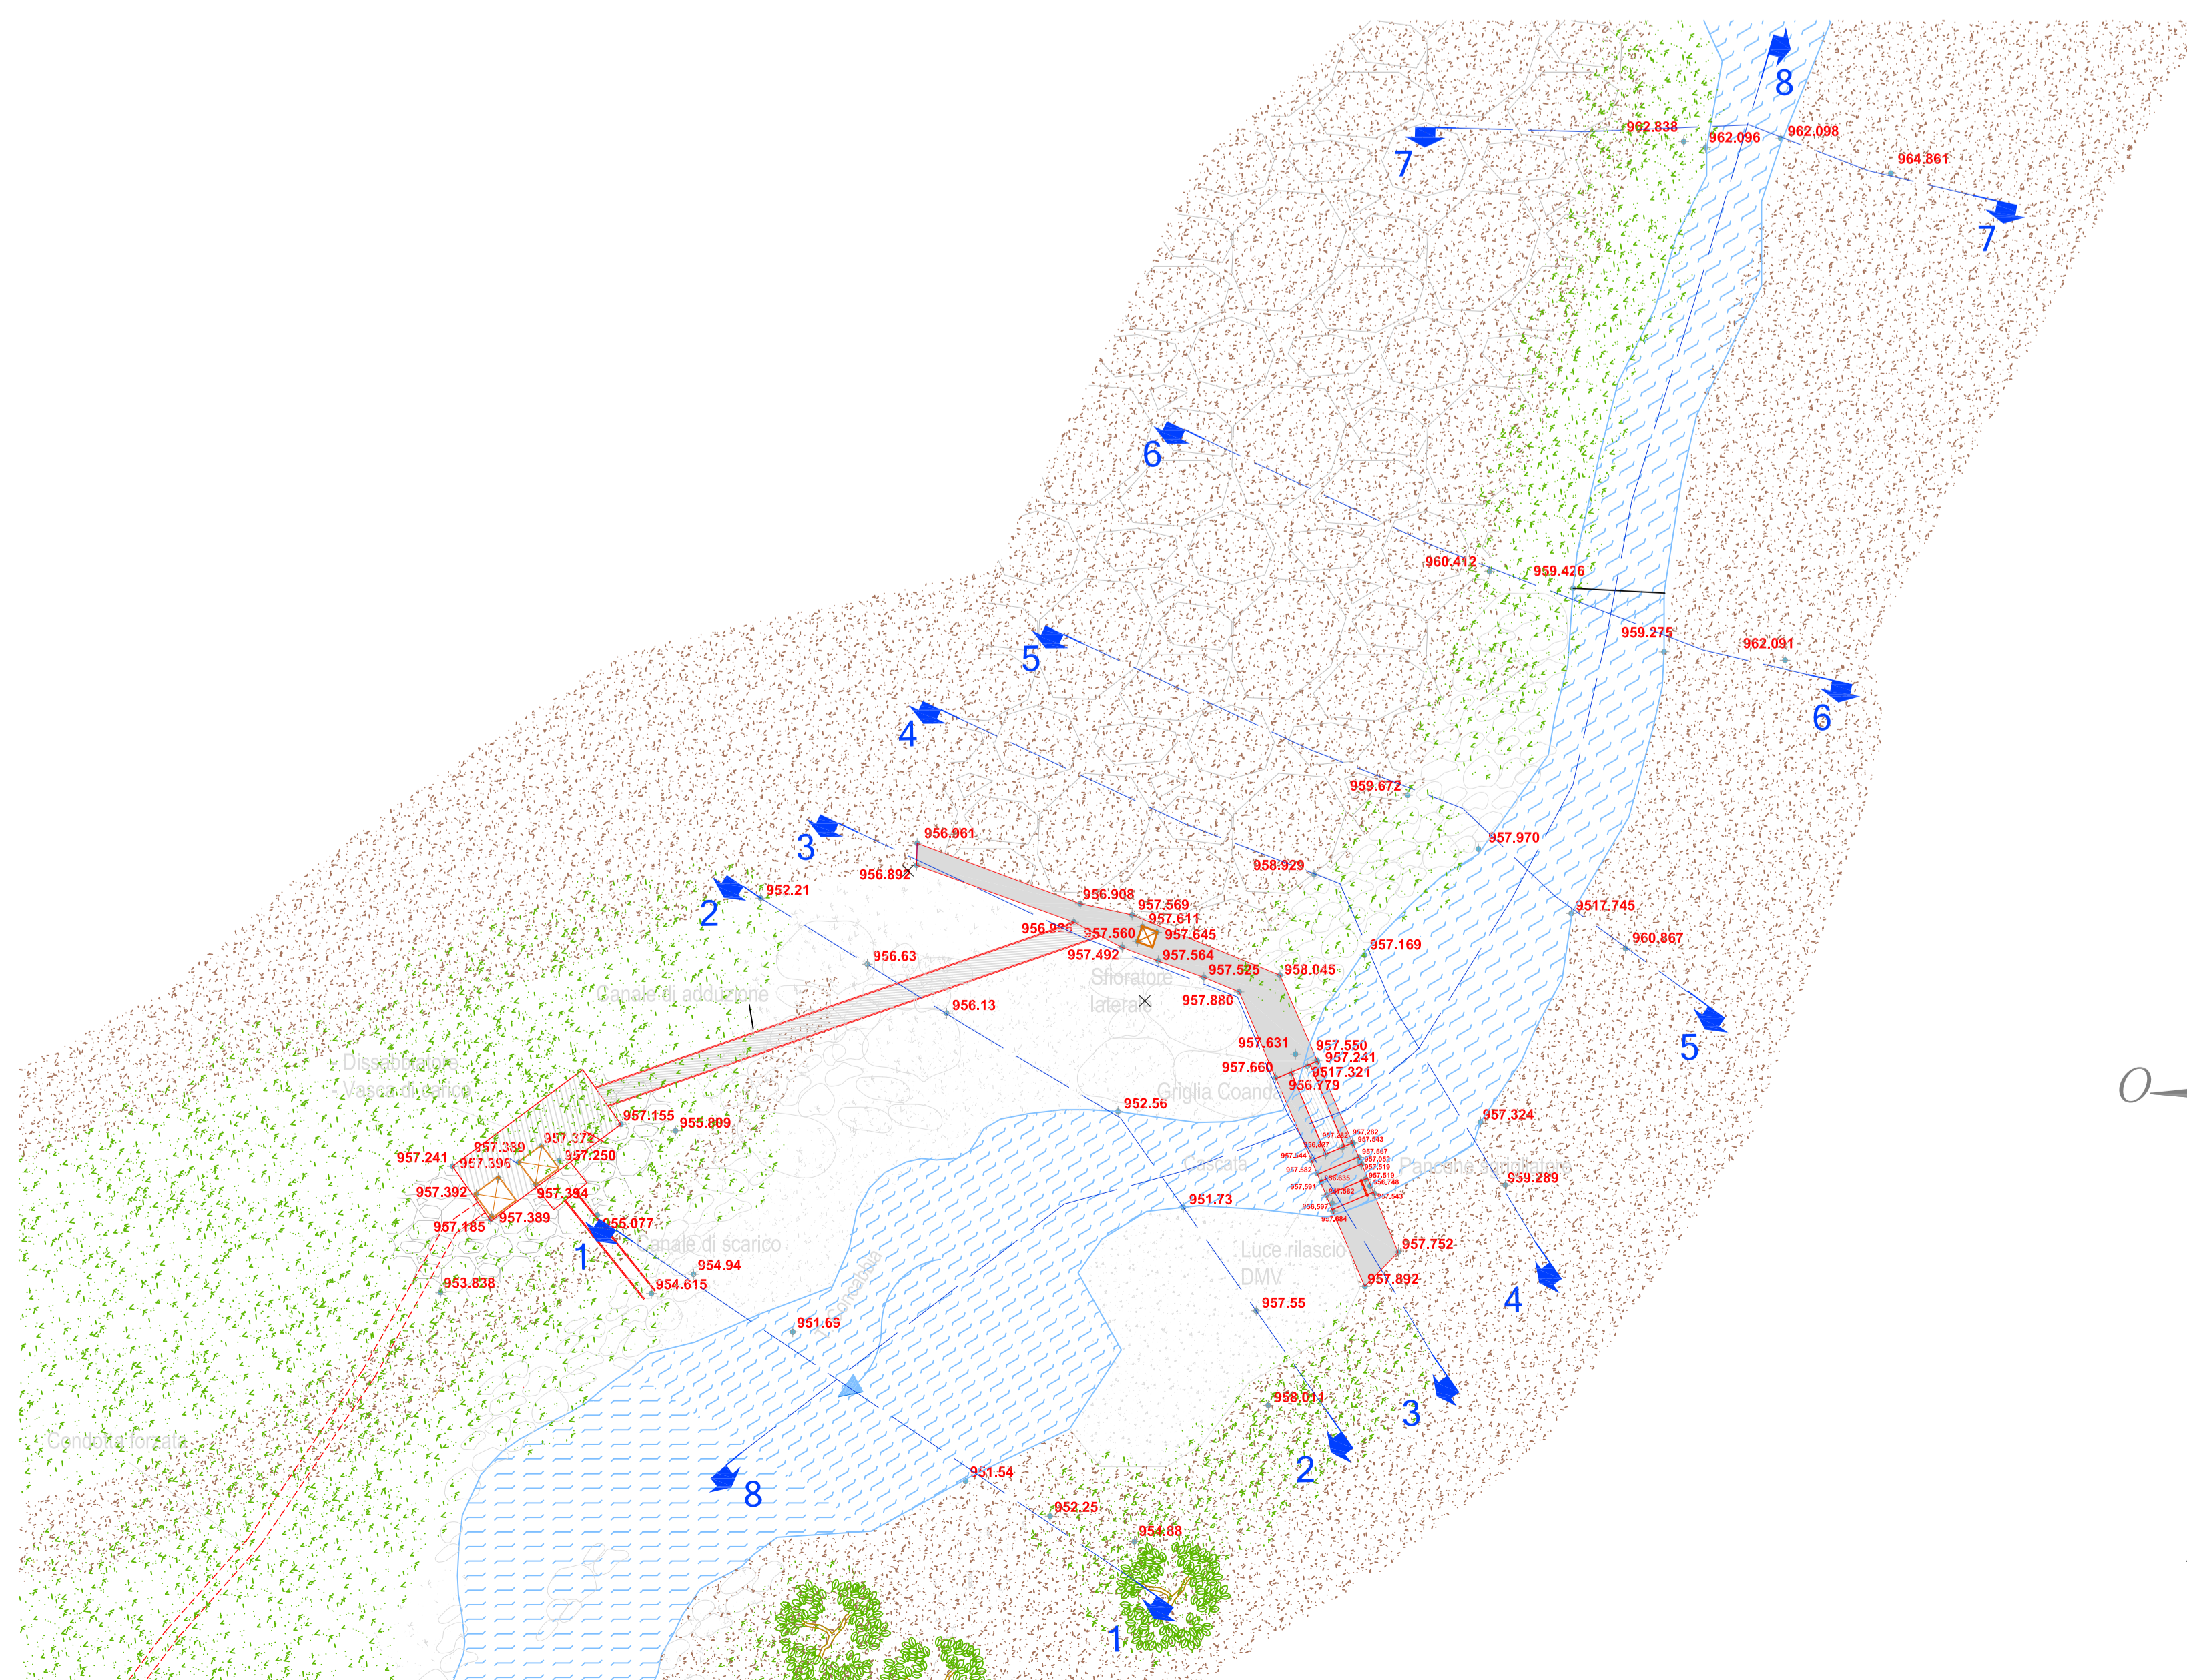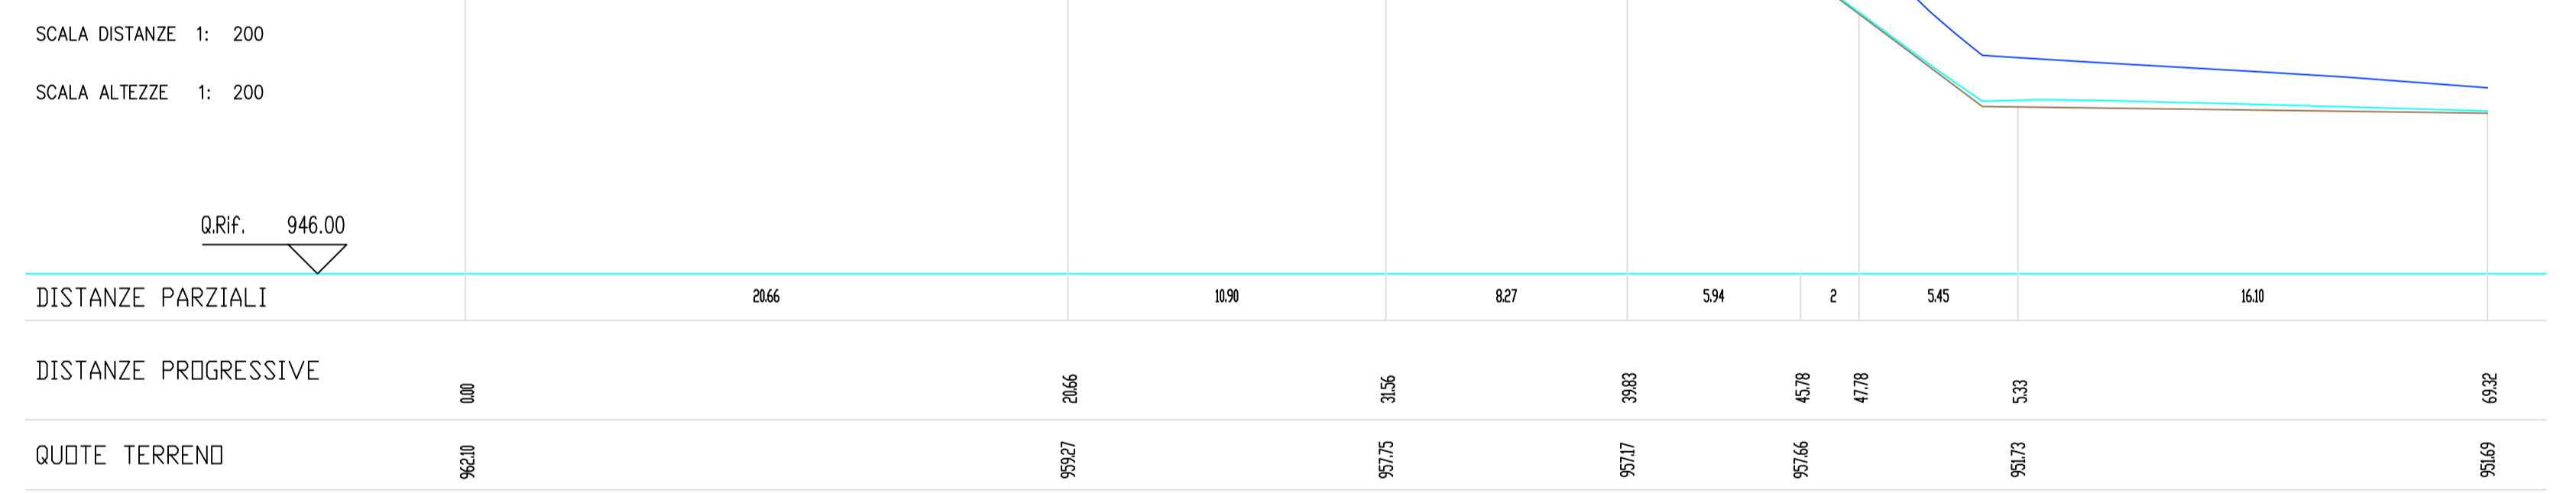

PLANIMETRIA  
scala 1:200

IMPIANTO IDROELETTRICO DI CAMPGLIA CERVO  
Comune di Campiglia Cervo  
Provincia di Biella

Oggetto:  
**DOMANDA DI VARIANTE IN SANATORIA**  
Regione Piemonte -- Provincia di Biella -- Comuni di Campiglia Cervo

Documentazione di progetto: **Opera di presa: planimetria e sezioni fluviali** **Tav.03**  
Scala: 1:200

EMISSIONE/ESAME/SCA	PRESENTAZIONE		REVISIONE 1		REVISIONE 2	
	Data	Scala	Data	Scala	Data	Scala
Emissione	Maggio 2023	1:50				
Verifica	Maggio 2023	AM				
Conferma	Maggio 2023	SC				

OVADAPROGETTI s.a.s.  
Ing. SERGIO COLOMBO  
VIA VITTORIO VENETO 11 - 15078 ONADA (ALESSANDRIA)  
tel/fax +39-0143-81283 - email sergio.colombo@ovadaprogetti.it



SIPEA srl