


INQUADRAMENTO - SCALA 1:5000

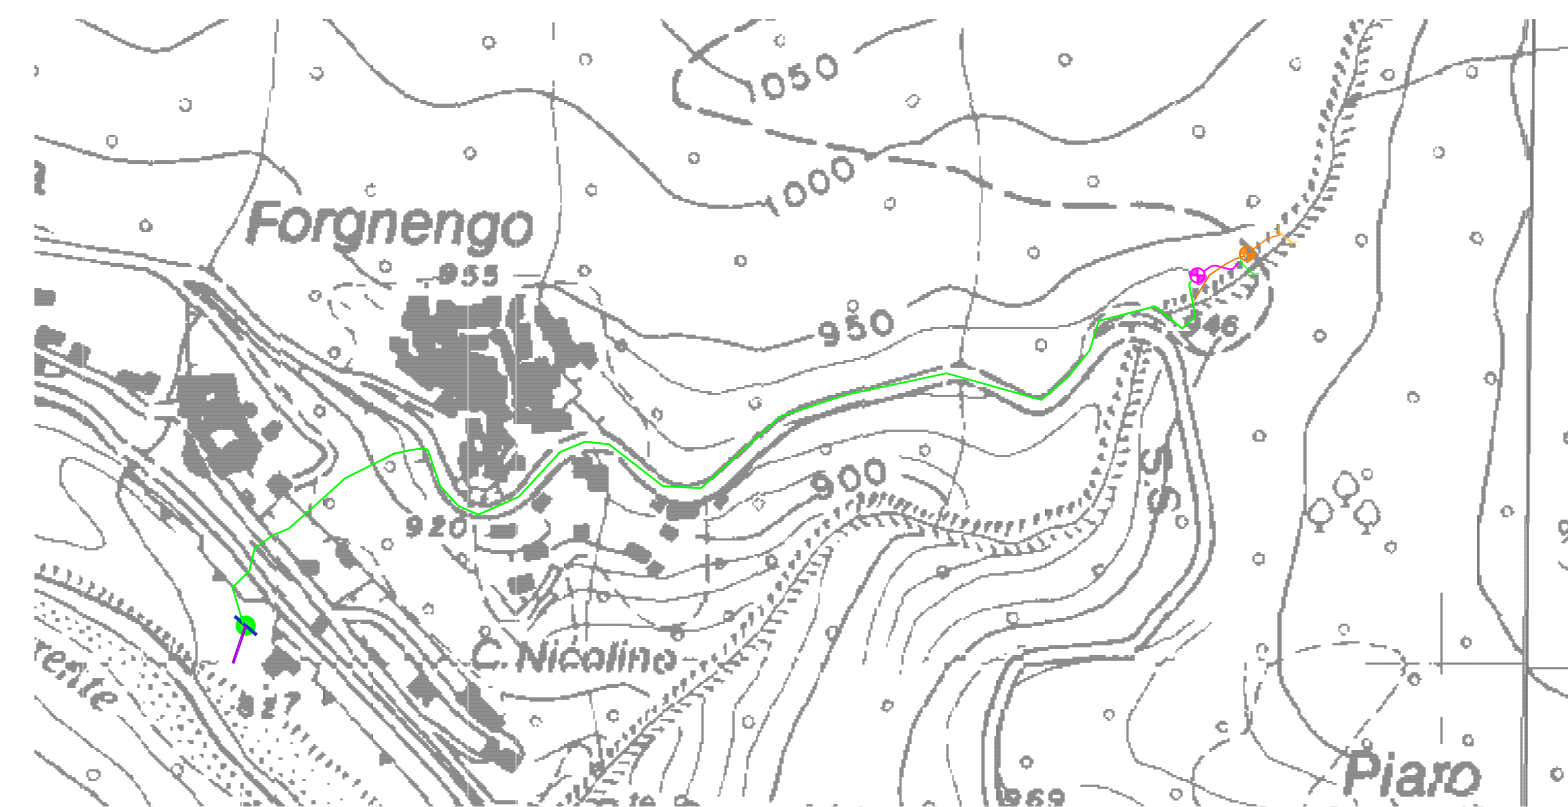

LEGENDA OPERE DI PROGETTO

- Traversa di presa
- Canale di derivazione
- Vasca di carico/dissabbiatore
- Condotta forzata
- Centrale di produzione
- Canale di scarico

LEGENDA OPERE REALIZZATE

- Traversa di presa
- Canale di derivazione
- Vasca di carico/dissabbiatore
- Condotta forzata

# IMPIANTO IDROELETTRICO DI CAMPIGLIA CERVO

Comune di Campiglia Cervo  
Provincia di Biella

Oggetto: **DOMANDA DI VARIANTE IN SANATORIA**

Regione Piemonte -- Provincia di Biella -- Comune di Campiglia Cervo

Documentazione di progetto: **Profilo longitudinale condotta e corso d'acqua**

Elaborato: **Tav.04**

Scala: **1:1.000**

EMISSIONE	PRESENTAZIONE	REVISIONE 1	REVISIONE 2
COMMESSA	Campiglia		
	Data	Data	Data
	Sigla	Sigla	Sigla
Redazione	Maggio 2023	PG	
Verifica	Maggio 2023	AM	
Controllo	Maggio 2023	SC	

Timbro e firma dei professionisti responsabili:

**OVADAPROGETTI s.a.s.**  
Ing. SERGIO COLOMBO  
VIA VITTORIO VENETO 11 - 15076 OVADA (ALESSANDRIA)  
tel/fax +39-0143-81293 - email sergio.colombo@ovadaprogetti.it