



PLANIMETRIA DI PROGETTO

scala 1:200

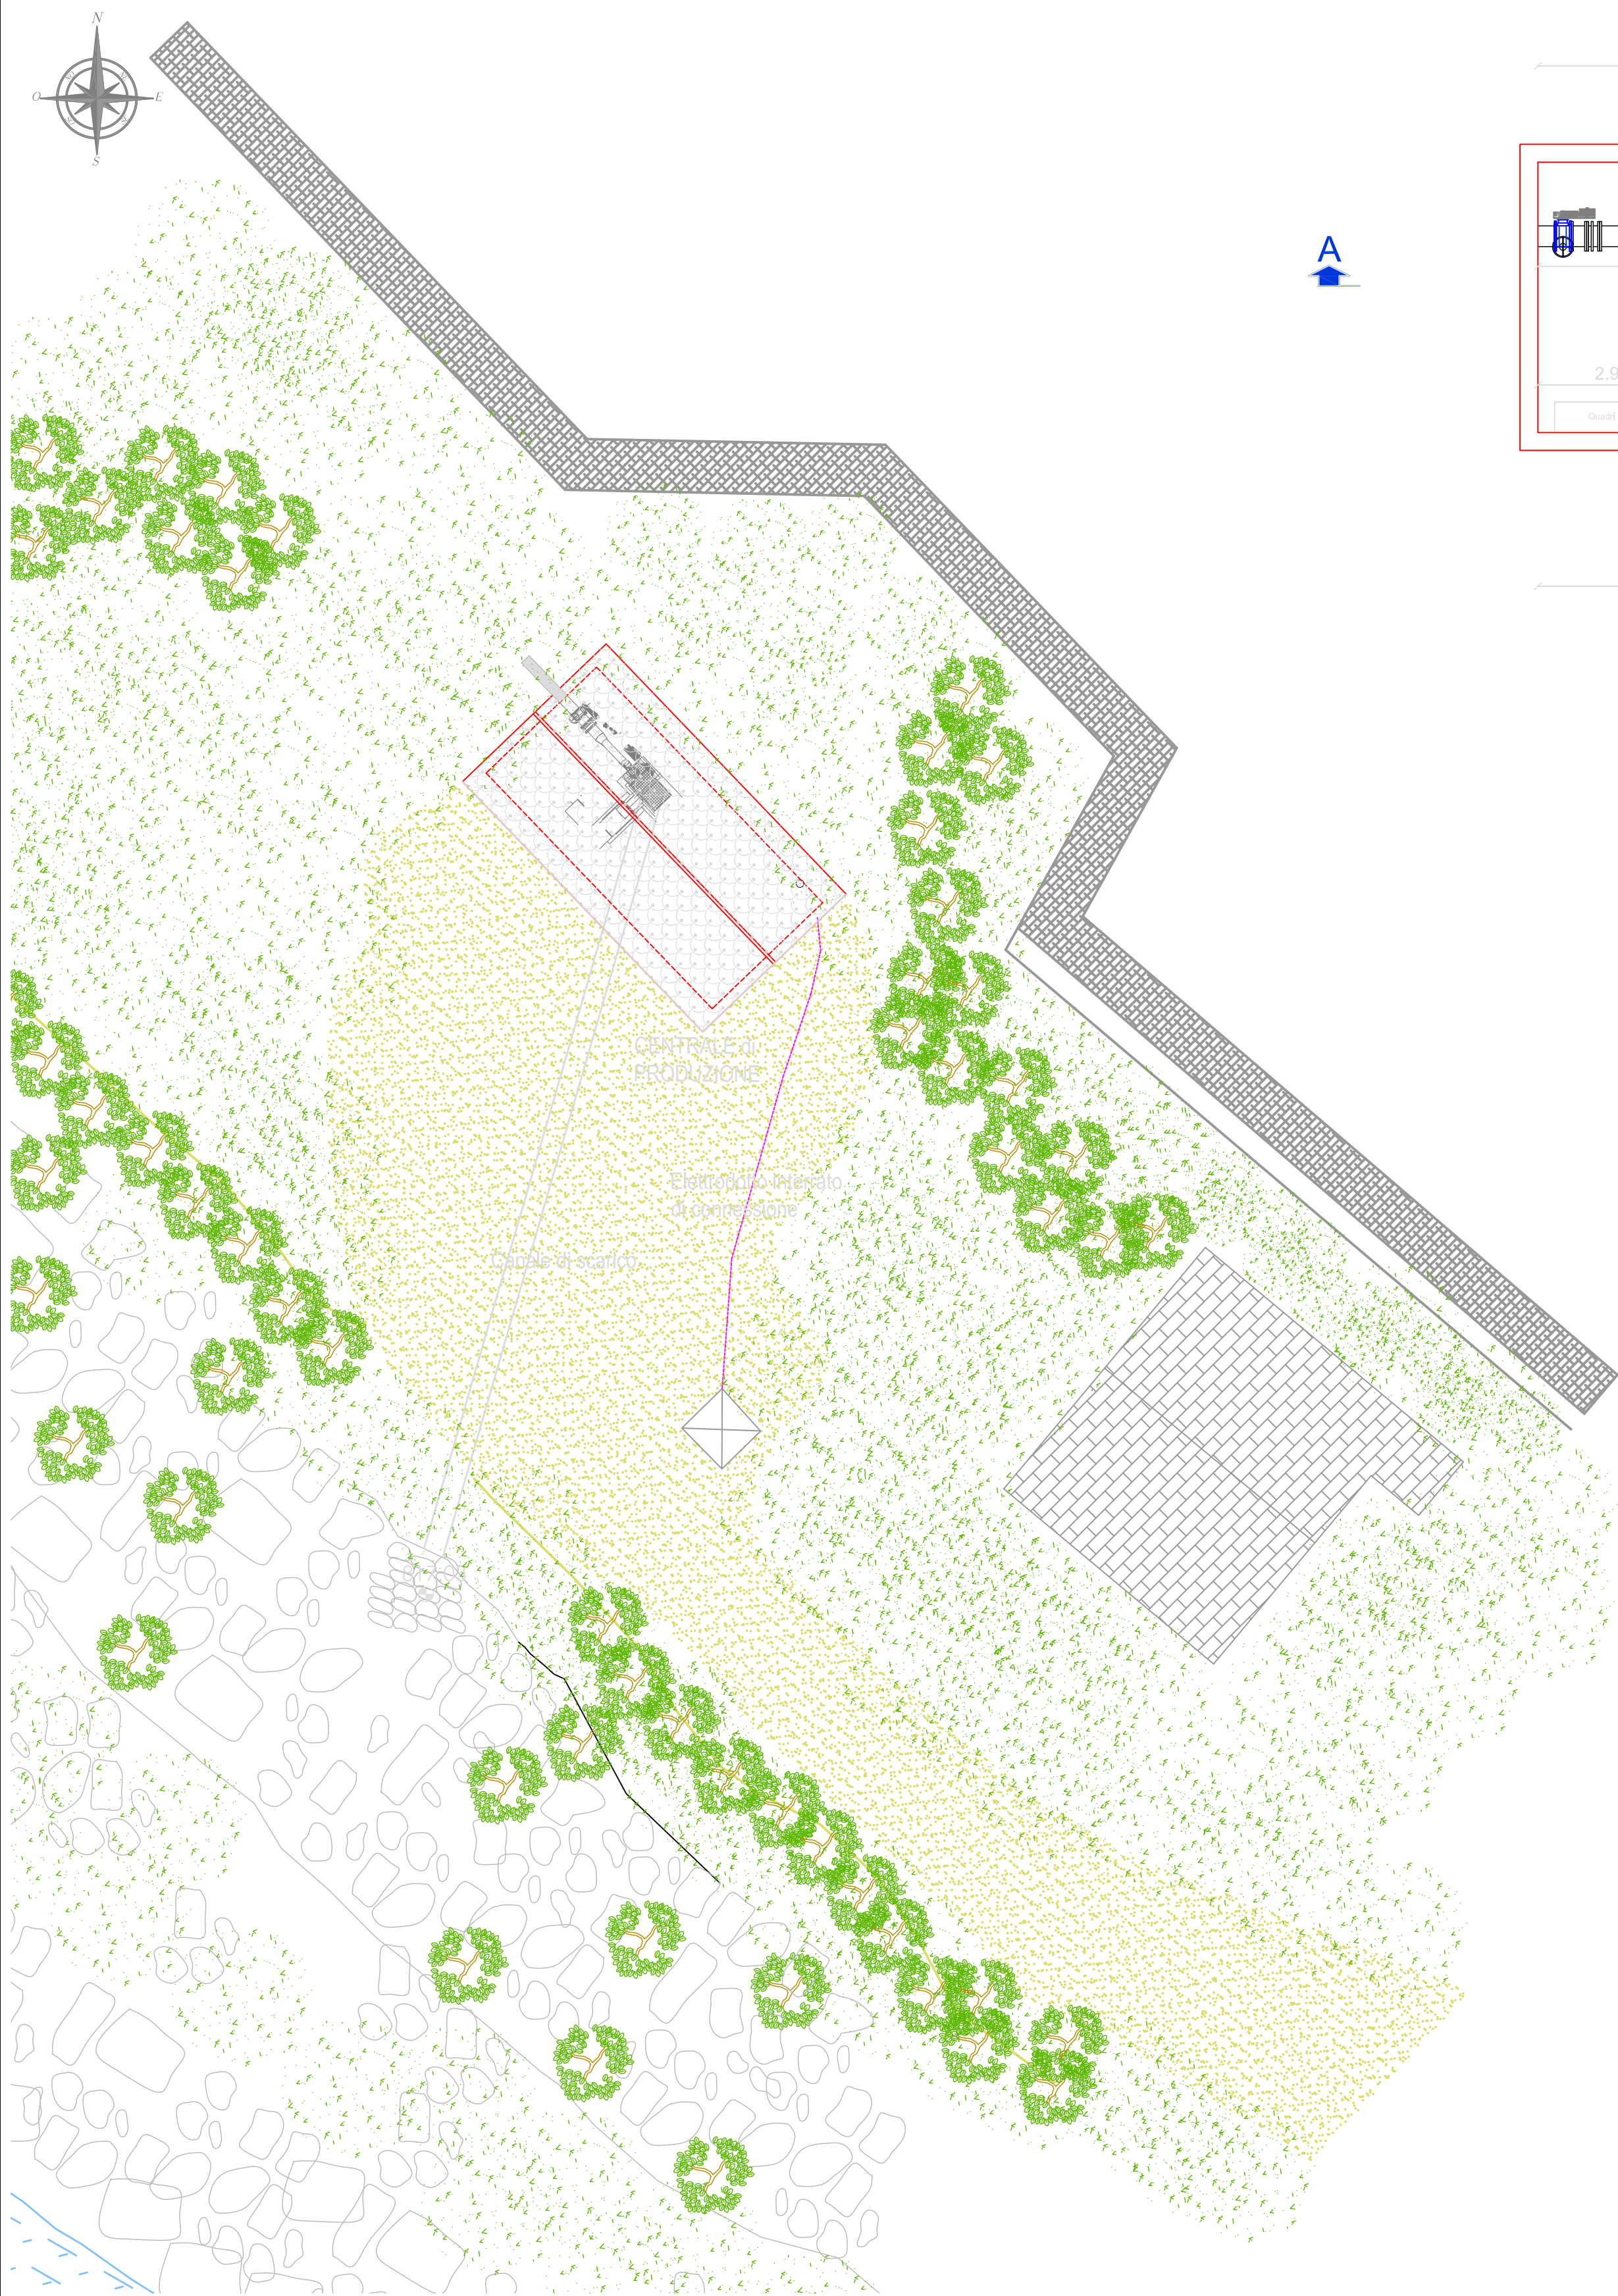


PIANTA

scala 1:100

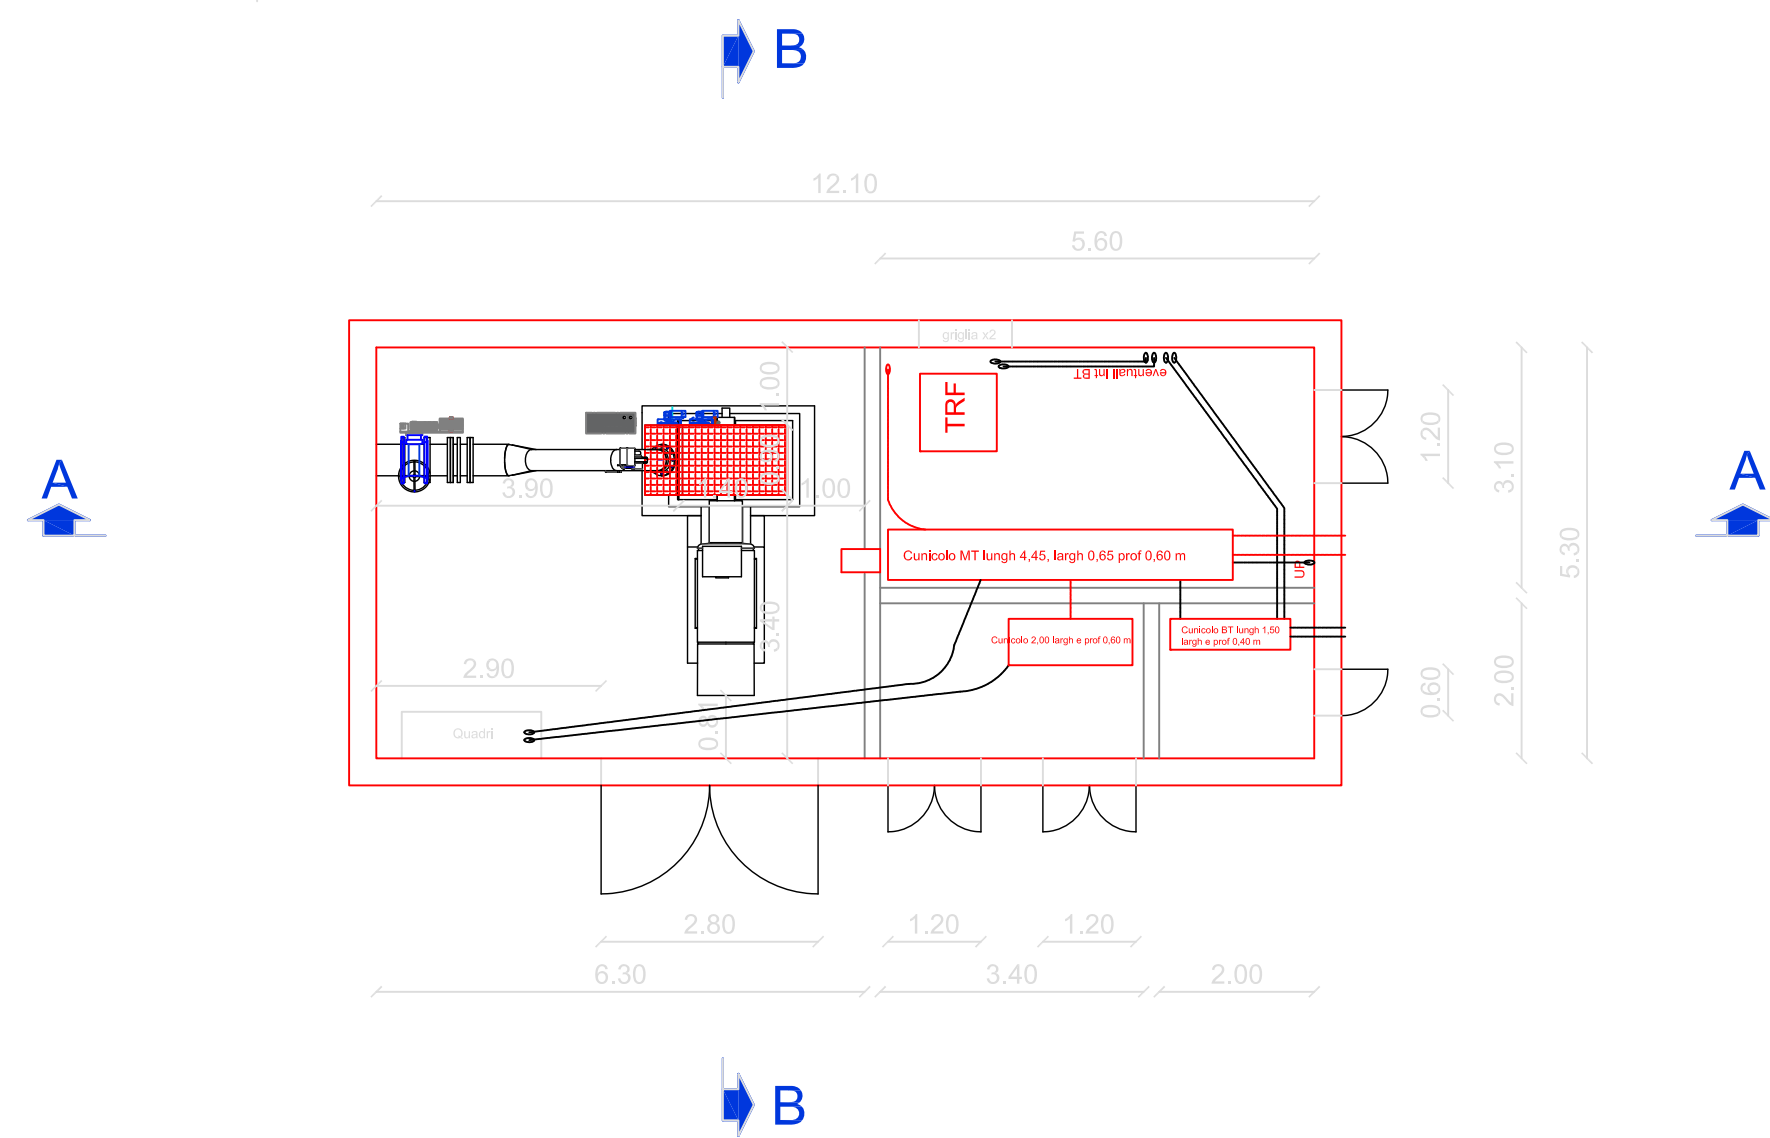


SEZIONE A-A

scala 1:100

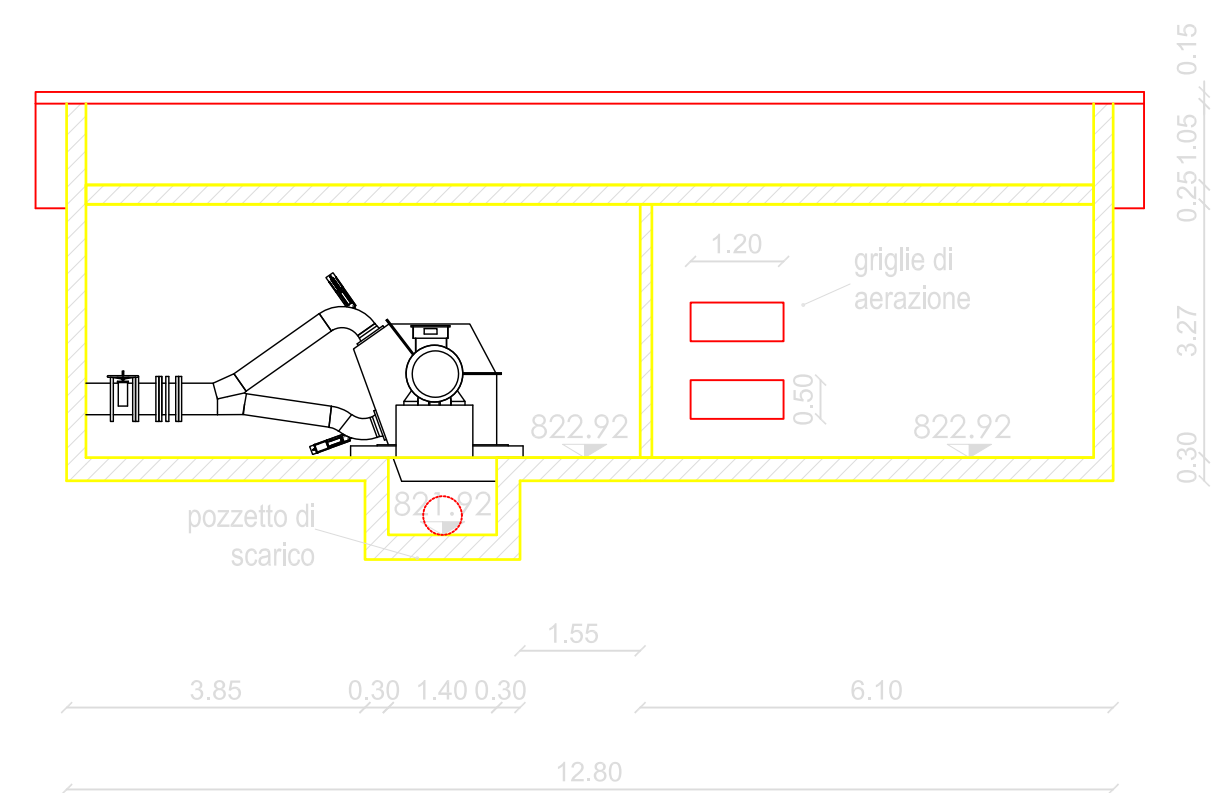

SEZIONE B-B


scala 1:100

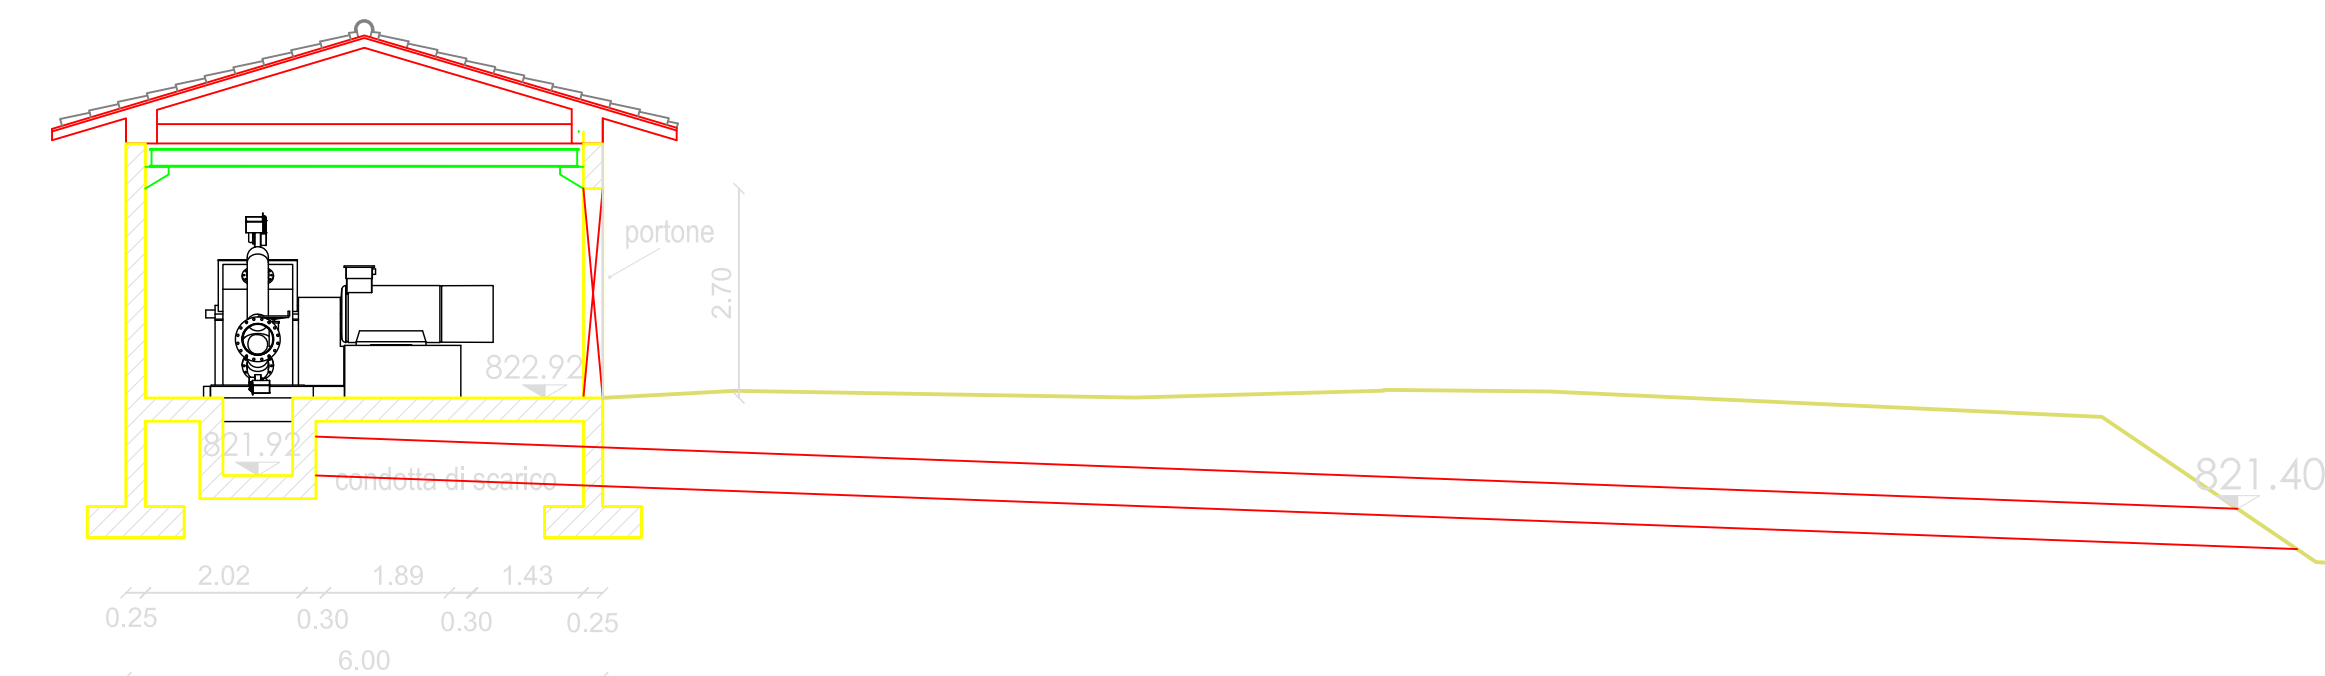


PROSPETTI

scala 1:100


NORD - OVEST

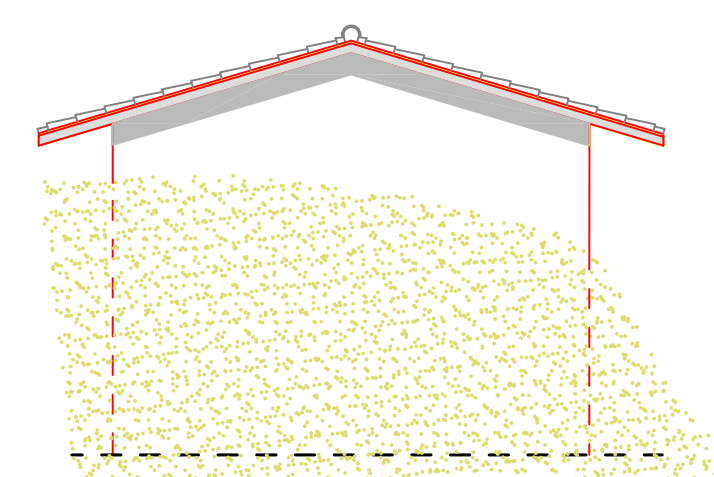


NORD - EST

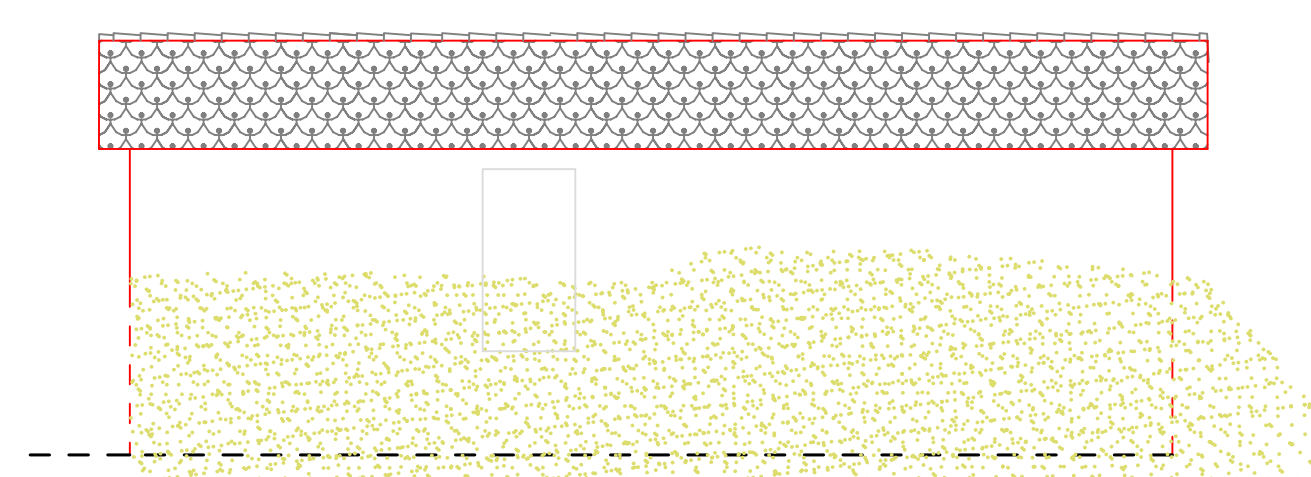

SUD - EST

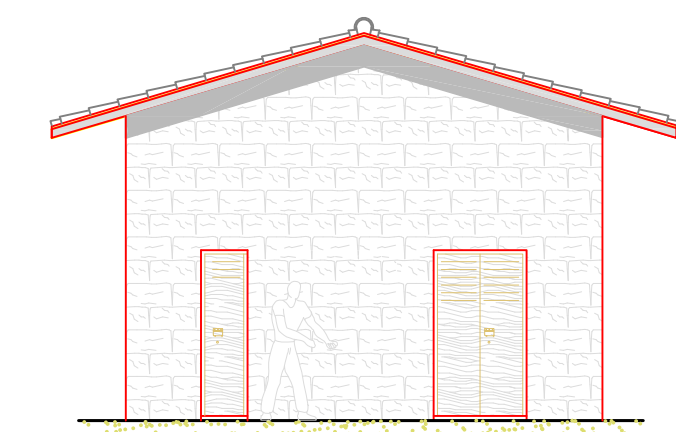

SUD - OVEST

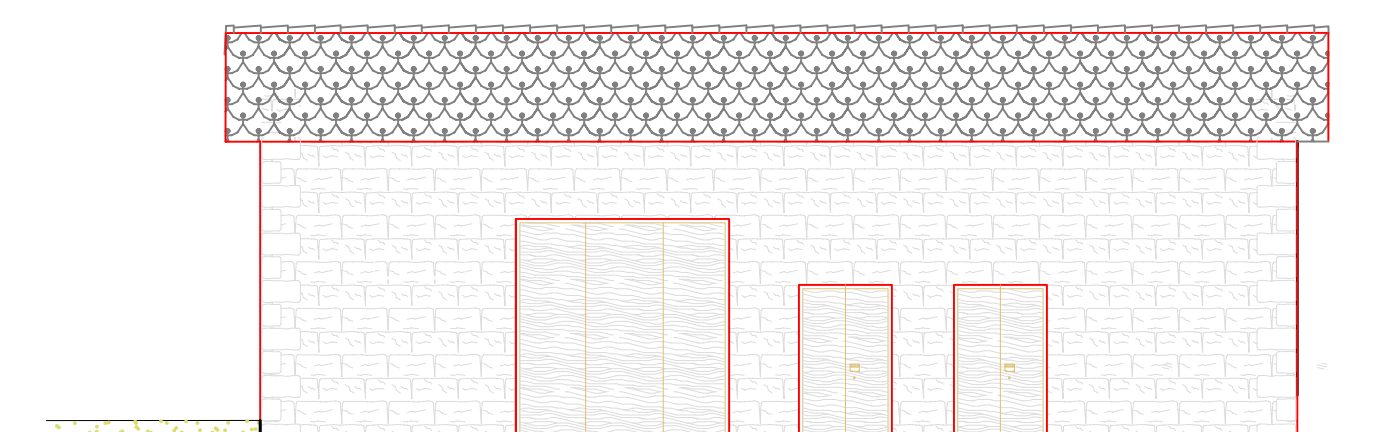

IMPIANTO IDROELETTRICO DI CAMPIGLIA CERVO

Comune di Campiglia Cervo
Provincia di Biella

Oggetto:
DOMANDA DI VARIANTE IN SANATORIA
Regione Piemonte -- Provincia di Biella -- Comune di Campiglia Cervo

Documentazione di progetto:	Centrale di produzione: planimetria, pianta, sezione	TAV.05
		Scala: 1:200 1:100

EMISSIONE	PRESENTAZIONE		REVISIONE 1		REVISIONE 2	
	COMMESSA	CAMPIGLIA				
Redazione	Maggio 2023	PG				
Verifica	Maggio 2023	AM				
Controllo	Maggio 2023	SC				

Timbro e firma dei professionisti responsabili:
OVADAPROGETTI s.a.s.
Ing. SERGIO COLOMBO
VIA VITTORIO VENETO 11 - 15076 OVADA (ALESSANDRIA)
tel/fax +39-0143-81293 - email sergio.colombo@ovadaprogetti.it

