


PIANTA OPERA REALIZZATA - scala 1:50

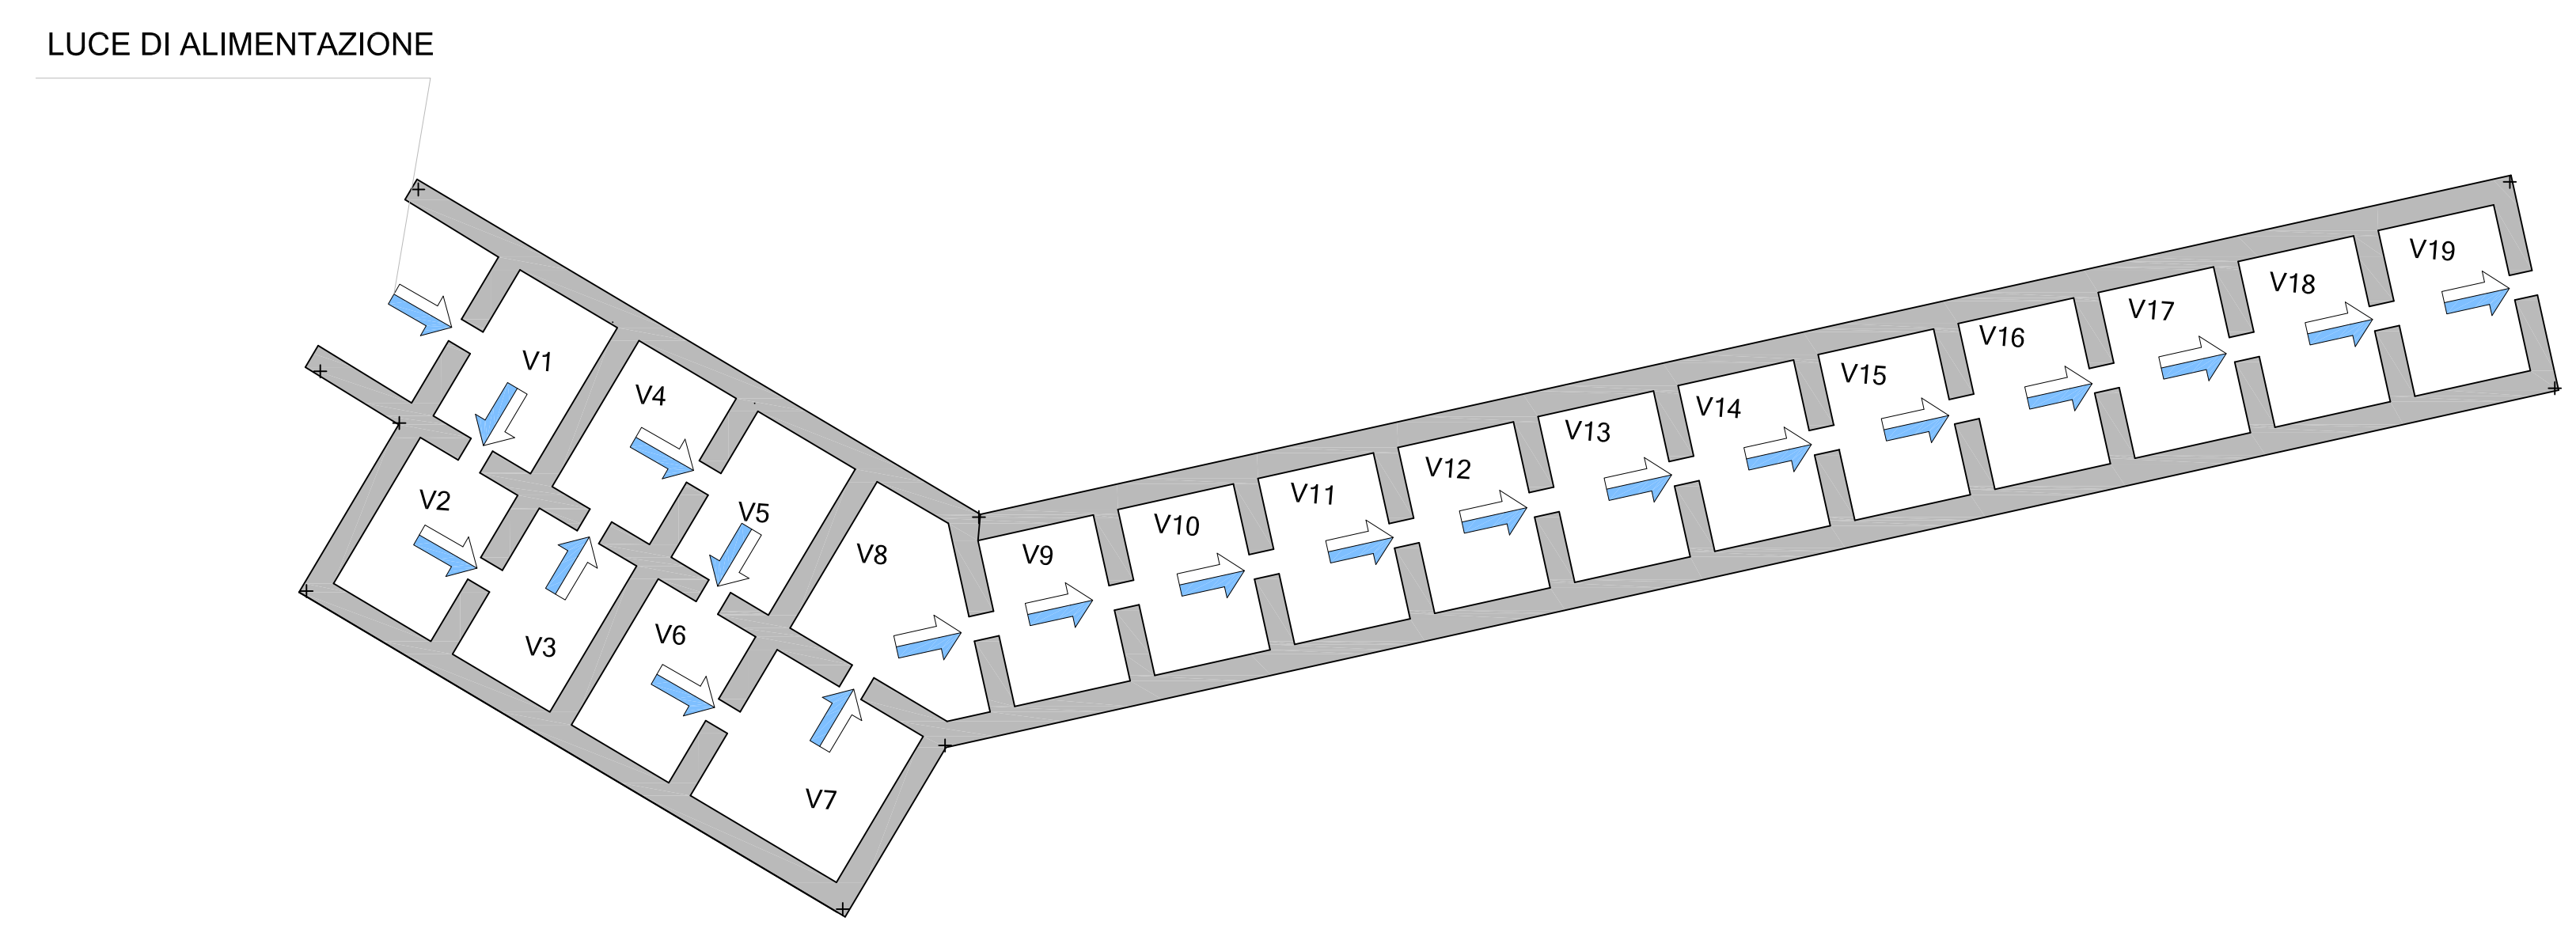

IMPIANTO IDROELETTRICO DI CAMPIGLIA CERVO
 Comune di Campiglia Cervo
 Provincia di Biella

Oggetto: **DOMANDA DI VARIANTE IN SANATORIA**
 Regione Piemonte -- Provincia di Biella -- Comune di Campiglia Cervo

Documentazione di progetto: **Scala di risalita T. Cervo: confronto planimetria realizzato - progetto pianta opera realizzata**
 Elaborato: **Tav.06**
 Scala: **Indicate**

EMISSIONE	PRESENTAZIONE		REVISIONE 1		REVISIONE 2	
	Data	Sigla	Data	Sigla	Data	Sigla
Redazione	Maggio 2023	PG				
Verifica	Maggio 2023	AM				
Controllo	Maggio 2023	SC				

Timbro e firma dei professionisti responsabili:
OVADAPROGETTI s.a.s.
 Ing. SERGIO COLOMBO
 VIA VITTORIO VENETO 11 - 15076 OVADA (ALESSANDRIA)
 tel/fax +39-0143-81293 - email sergio.colombo@ovadaprogetti.it

