

IMPIANTO IDROELETTRICO DI CAMPIGLIA CERVO

REGIONE PIEMONTE – PROVINCIA DI BIELLA – COMUNE DI CAMPIGLIA CERVO

Oggetto:

DOMANDA DI VARIANTE IN SANATORIA

Documentazione di progetto:

PIANO PARTICELLARE DI ESPROPRIO

Elaborato:

PPE_Tav1

EMISSIONE	PRESENTAZIONE		REVISIONE 1		REVISIONE 2	
COMMESSA	Campiglia C._PPE		Campiglia C._PPE		Campiglia C._PPE	
	Data.	Sigla	Data	Sigla	Data	Sigla
Redazione	Agosto 2023	PG				
Verifica	Agosto 2023	AM				
Controllo	Agosto 2023	SC				

Timbro e firma dei professionisti

OVADAPROGETTI s.a.s.

ing. SERGIO COLOMBO
 VIA VITTORIO VENETO 11 - 15076 OVADA (ALESSANDRIA)
 tel/fax +39-0143-81293 - email sergio.colombo@ovadaprogetti.it




Sipea S.r.L.

Tavola 7.1


PLANIMETRIA 1 DI 1
SCALA 1:500

LEGENDA

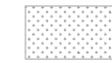-  AREE OGGETTO DI ESPROPRIO da progetto
-  AREE OGGETTO DI ASSERVIMENTO da progetto
-  AREE OGGETTO DI ASSERVIMENTO opera realizzata
-  AREE OGGETTO DI ESPROPRIO opera realizzata

Comune di Campiglia Cervo
Foglio 4

Scala originale: 1:1000
Dimensione cornice: 388.000 x 276.000 metri

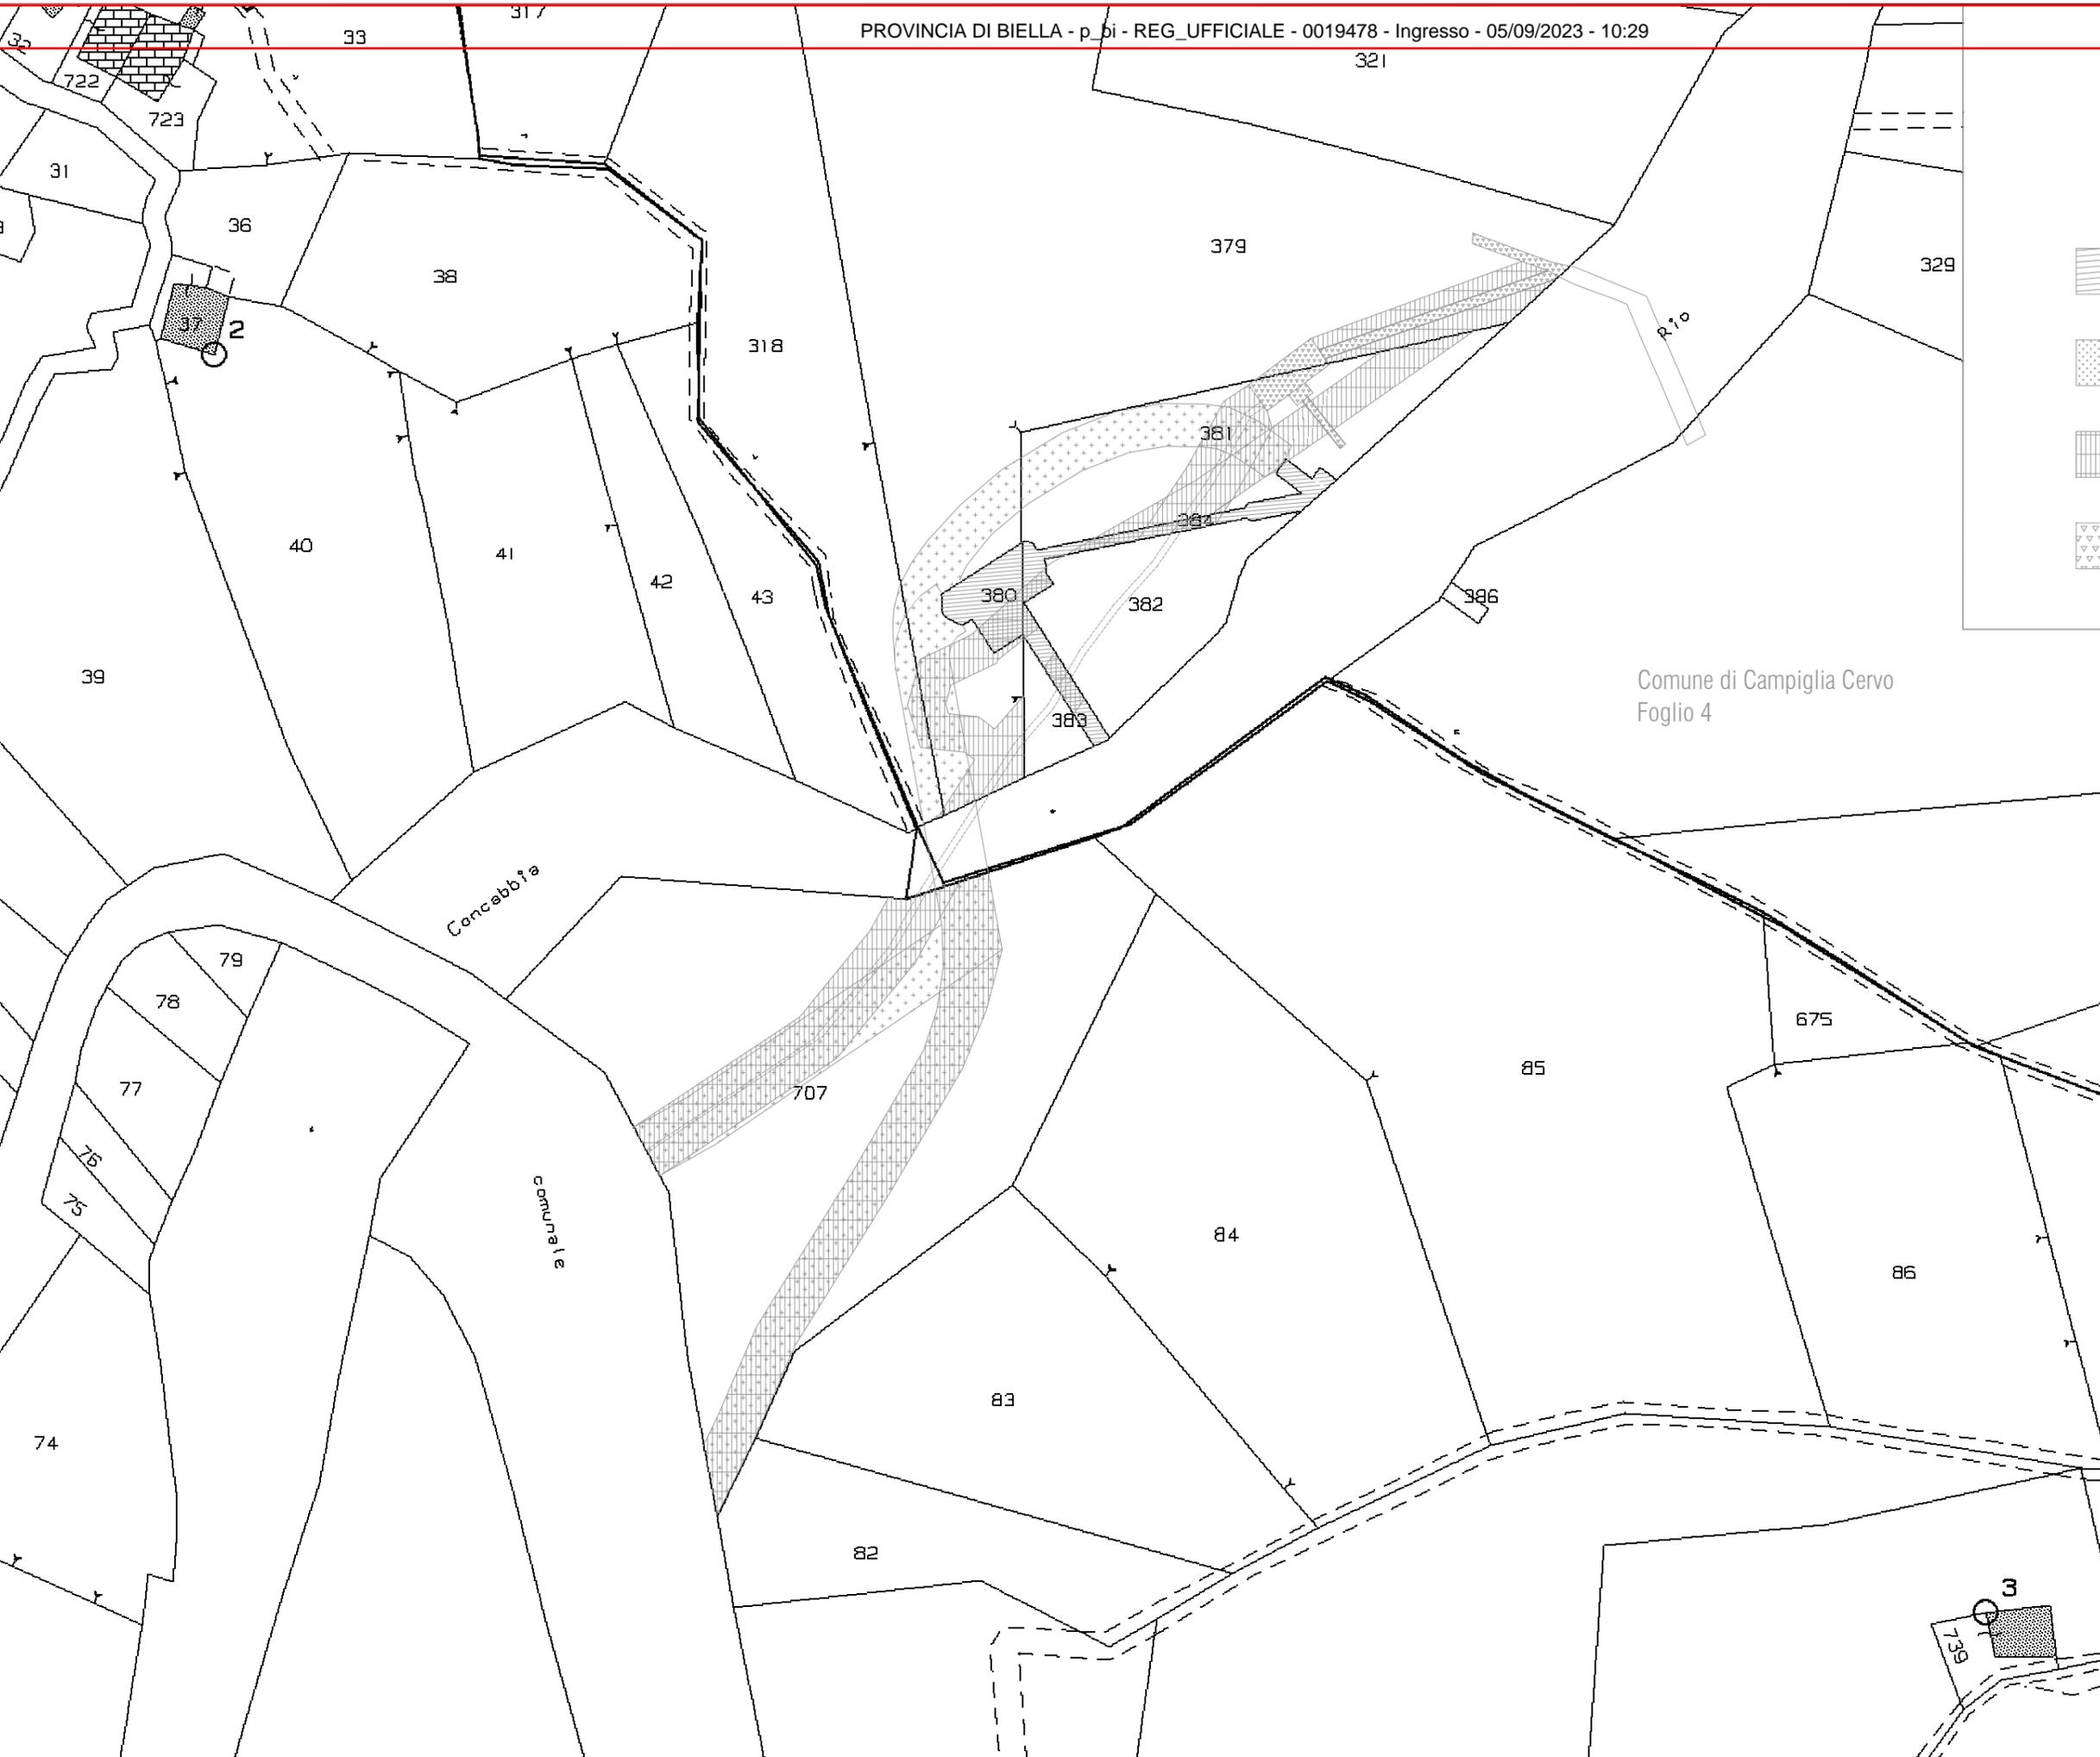

DOMANDA DI VARIANTE IN SANATORIA

Piano Particellare Di Esproprio

IMPIANTO IDREOLETTICO DI CAMPIGLIA CERVO

COMUNE CENSUARIO	Foglio NTC	mappale NCT	Planimetria	INTESTATARI CATASTALI INTERESSATI DAL DECRETO	DATI CATASTALI			SUPERFICI di Esproprio/Asservimento indicate DA PROGETTO		SUPERFICIE DI ESPROPRIO/ASSERVIMENTO INTERESSATE DALLE OPERE REALIZZATE [mq]		INDENNITA' AGGIUNTIVA 0,35 euro al mq	
					DIRITTI	QUALITA'	Superficie intero mappale mq	SUPERFICIE DI ESPROPRIO [mq]	SUPERFICIE DI ASSERVIMENTO [mq]	SUPERFICIE DI ESPROPRIO [mq]	SUPERFICIE DI ASSERVIMENTO [mq]	INDENNITA' DI ESPROPRIO	INDENNITA' DI ASSERVIMENTO
CAMPIGLIA CERVO (BI)	4	379	1	PRINA CERAI GIANNA - C.F. PRNGNN56M45A280R	Proprietà 1/1	PRATO	1940		104	31,0	115,2	10,8	3,9
CAMPIGLIA CERVO (BI)	4	381	1	REDA IVAN - C.F. RDEVNI67H25A859M -	Proprietà 1/4	PRATO	326		81	14,1	106,9	4,9	9,0
				REDA MIRCO - C.F. RDEMRC69E29A859N	Proprietà 1/4								
				REDA ORESTE - C.F. DERST61D22A859N	Proprietà 1/4								
				REDA OSANNA - C.F. RDESNN59A44L436P	Proprietà 1/4								
CAMPIGLIA CERVO (BI)	4	384	1	REDA IVAN - C.F. RDEVNI67H25A859M -	Proprietà 1/4	PRATO	56	56		21,0			7,4
				REDA MIRCO - C.F. RDEMRC69E29A859N	Proprietà 1/4								
				REDA ORESTE - C.F. DERST61D22A859N	Proprietà 1/4								
				REDA OSANNA - C.F. RDESNN59A44L436P	Proprietà 1/4								
CAMPIGLIA CERVO (BI)	4	380	1	PRINA CERAI GIANNA - C.F. PRNGNN56M45A280R	Proprietà 1/1	PRATO	36	36		9,8		3,4	
CAMPIGLIA CERVO (BI)	4	318	1	MOSCA MARC PIA - C.F. MSCPIA02R47M373K	Proprietà 1/1	PRATO	780		24		5,3		
CAMPIGLIA CERVO (BI)	10	707	1	COMUNE DI CAMPIGLIA CERVO C.F. 81021460027	Proprietà 1/1	BOSCO	1320		336		340,0		1,4