

IMPIANTO IDROELETTRICO DI CAMPIGLIA CERVO

REGIONE PIEMONTE – PROVINCIA DI BIELLA – COMUNE DI CAMPIGLIA CERVO

Oggetto:

DOMANDA DI VARIANTE IN SANATORIA

Documentazione di progetto:

**PIANO PARTICELLARE DI ESPROPRIO _
retrocessioni**

Elaborato:

PPE_Tav3

| EMISSIONE | PRESENTAZIONE | | REVISIONE 1 | | REVISIONE 2 | |
|-----------|------------------|-------|------------------|-------|------------------|-------|
| COMMESSA | Campiglia C._PPE | | Campiglia C._PPE | | Campiglia C._PPE | |
| | Data. | Sigla | Data | Sigla | Data | Sigla |
| Redazione | Agosto 2023 | PG | | | | |
| Verifica | Agosto 2023 | AM | | | | |
| Controllo | Agosto 2023 | SC | | | | |

Timbro e firma dei professionisti

OVADAPROGETTI s.a.s.

ing. SERGIO COLOMBO
VIA VITTORIO VENETO 11 - 15076 OVADA (ALESSANDRIA)
tel/fax +39-0143-81293 - email sergio.colombo@ovadaprogetti.it




Sipea S.r.L.


Tavola 7.3

PLANIMETRIA 1 DI 1
SCALA 1:200

LEGENDA

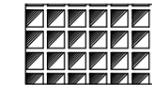

AREE OGGETTO DI
RETROCESSIONE

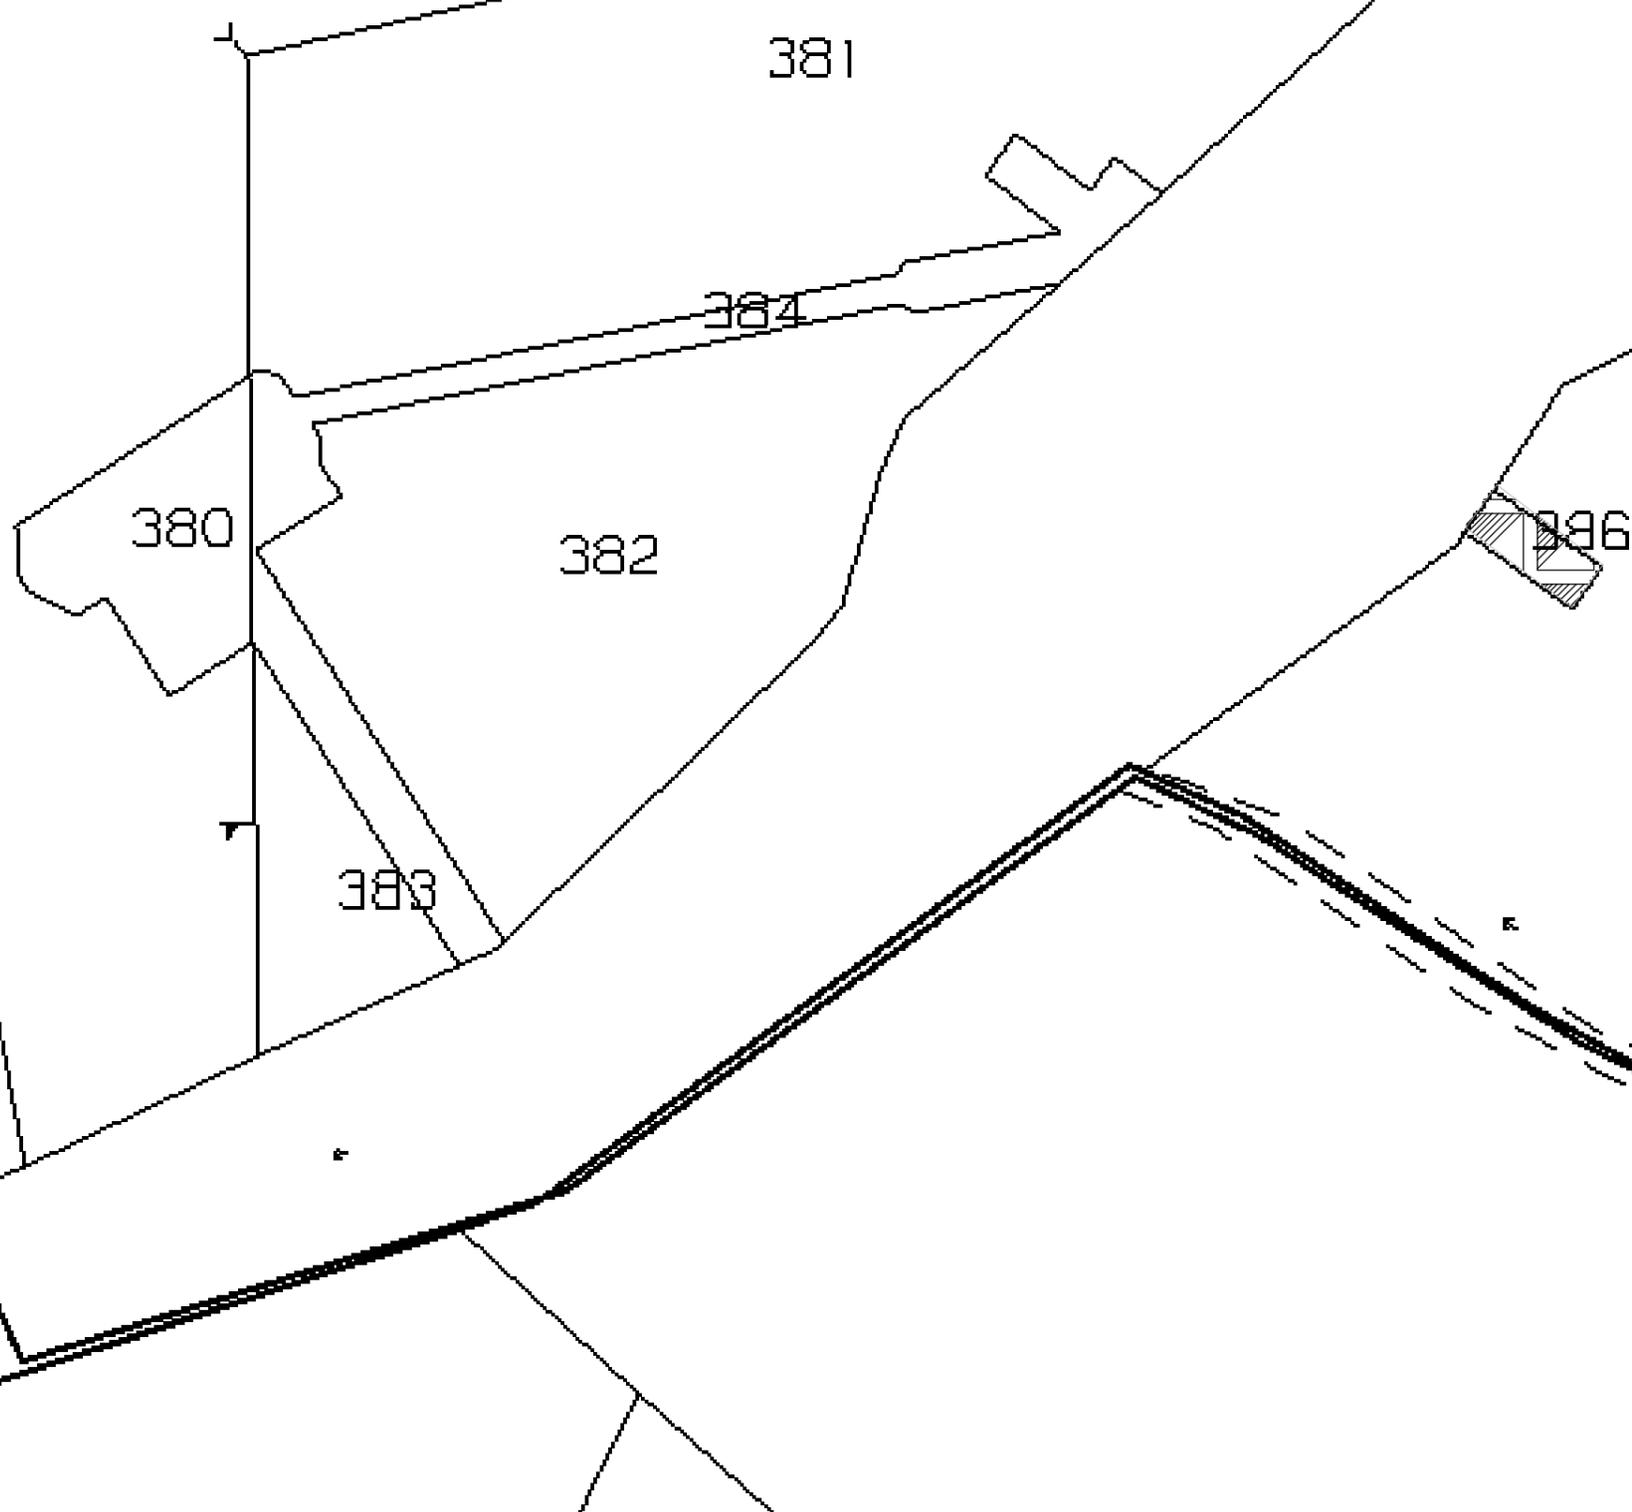

Comune di Campiglia Cervo
Foglio 4

DOMANDA DI VARIANTE IN SANATORIA

Piano Particolare Di Esproprio -
retrocessioni

IMPIANTO IDROELETTRICO DI CAMPIGLIA CERVO

| COMUNE CENSUARIO | Foglio NTC | mappale NCT | planimetria | INTESTATARI CATASTALI INTERESSATI DAL DECRETO | DATI CATASTALI | | | SUPERFICIE INTERESSATE DALLA RETROCESSIONE [mq] | |
|----------------------|------------|-------------|-------------|--|-----------------------|-------------|------------------------------|---|---------------------------------------|
| | | | | | DIRITTI E ONERI REALI | QUALITA' | Superficie intero mappale mq | SUPERFICIE DI DI ESPRIRPIO [mq] | SUPERFICIE DI DI ASSERVIMENTO [mq] |
| CAMPIGLIA CERVO (BI) | 4 | 386 | 1 | ALLARA PERLA CORRADO - C.F. LLRCRD55E15A703X | Proprietà 1/2 | BOSCO MISTO | 6 | 6 | |
| | | | | RIZZON BRUNA - C.F. RZZBRN25R53C734J | Proprietà 1/2 | | | | |