




Sez. 8-8

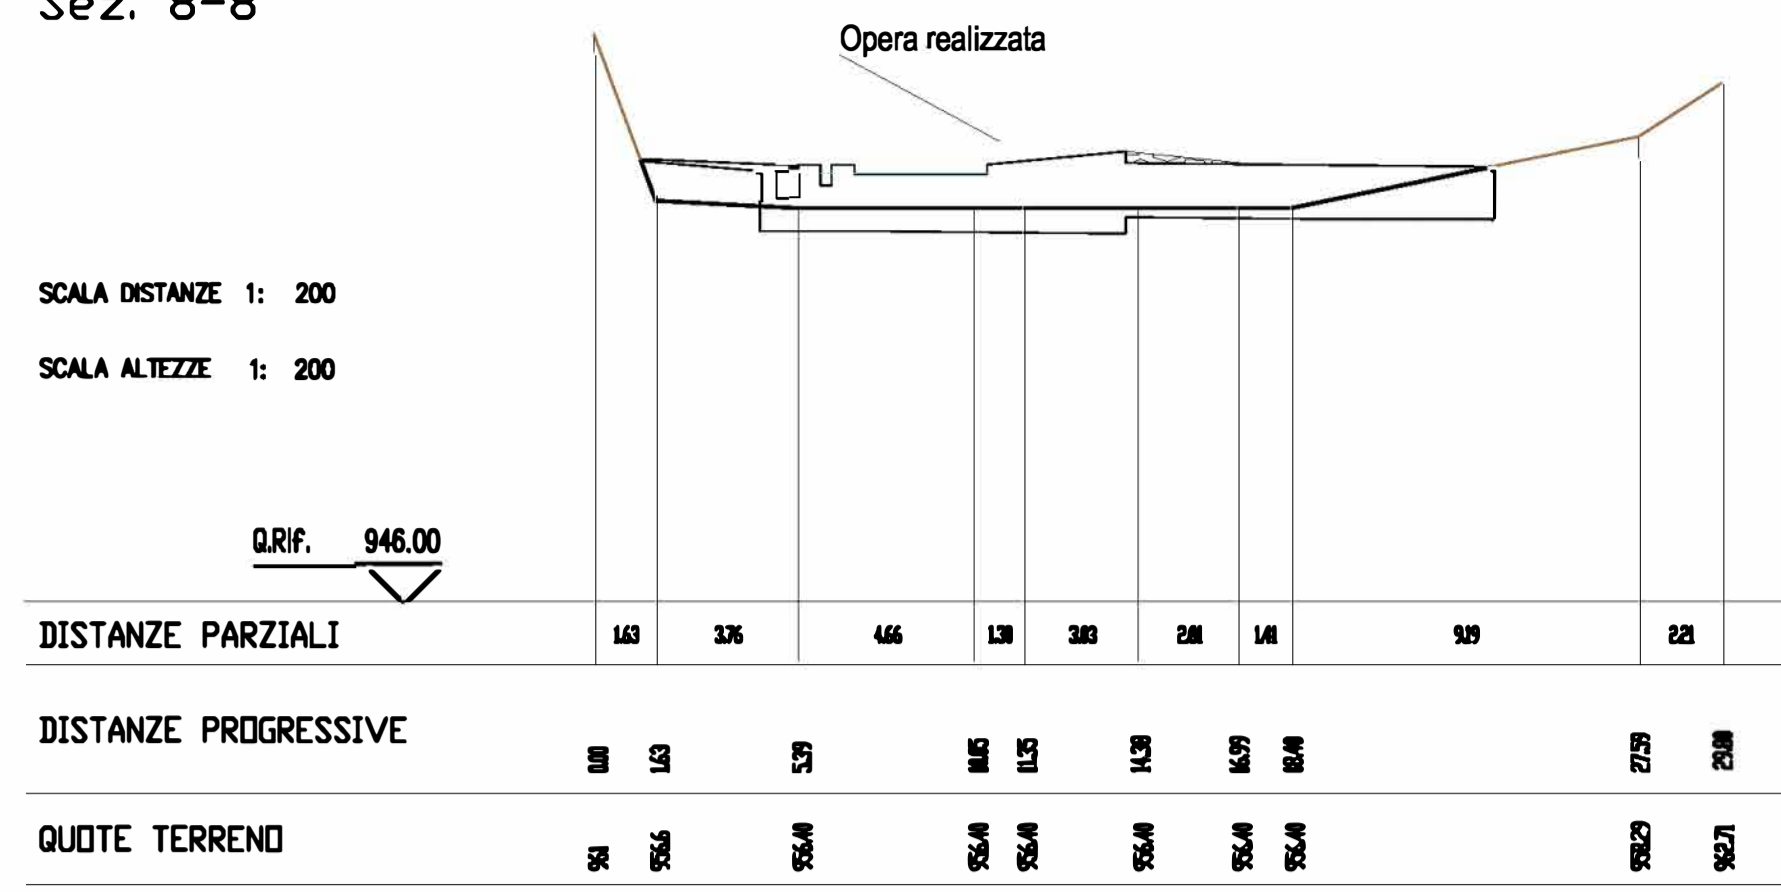


Sez. 7-7

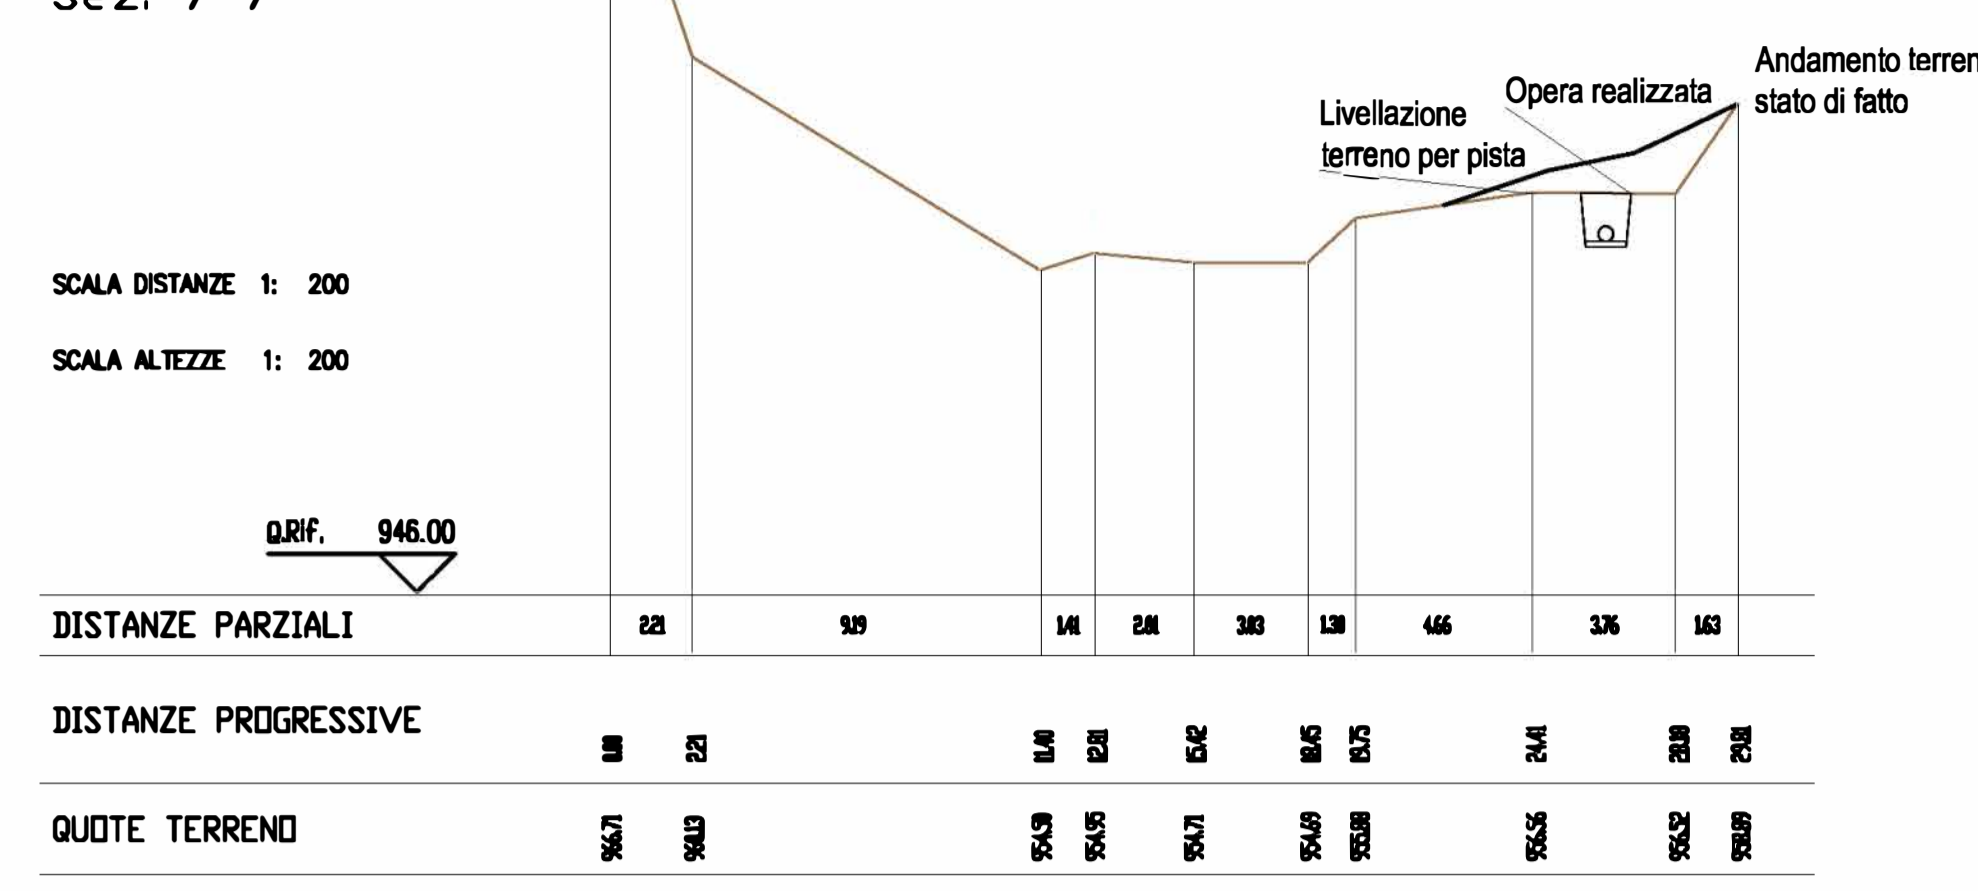


Sez. 6-6

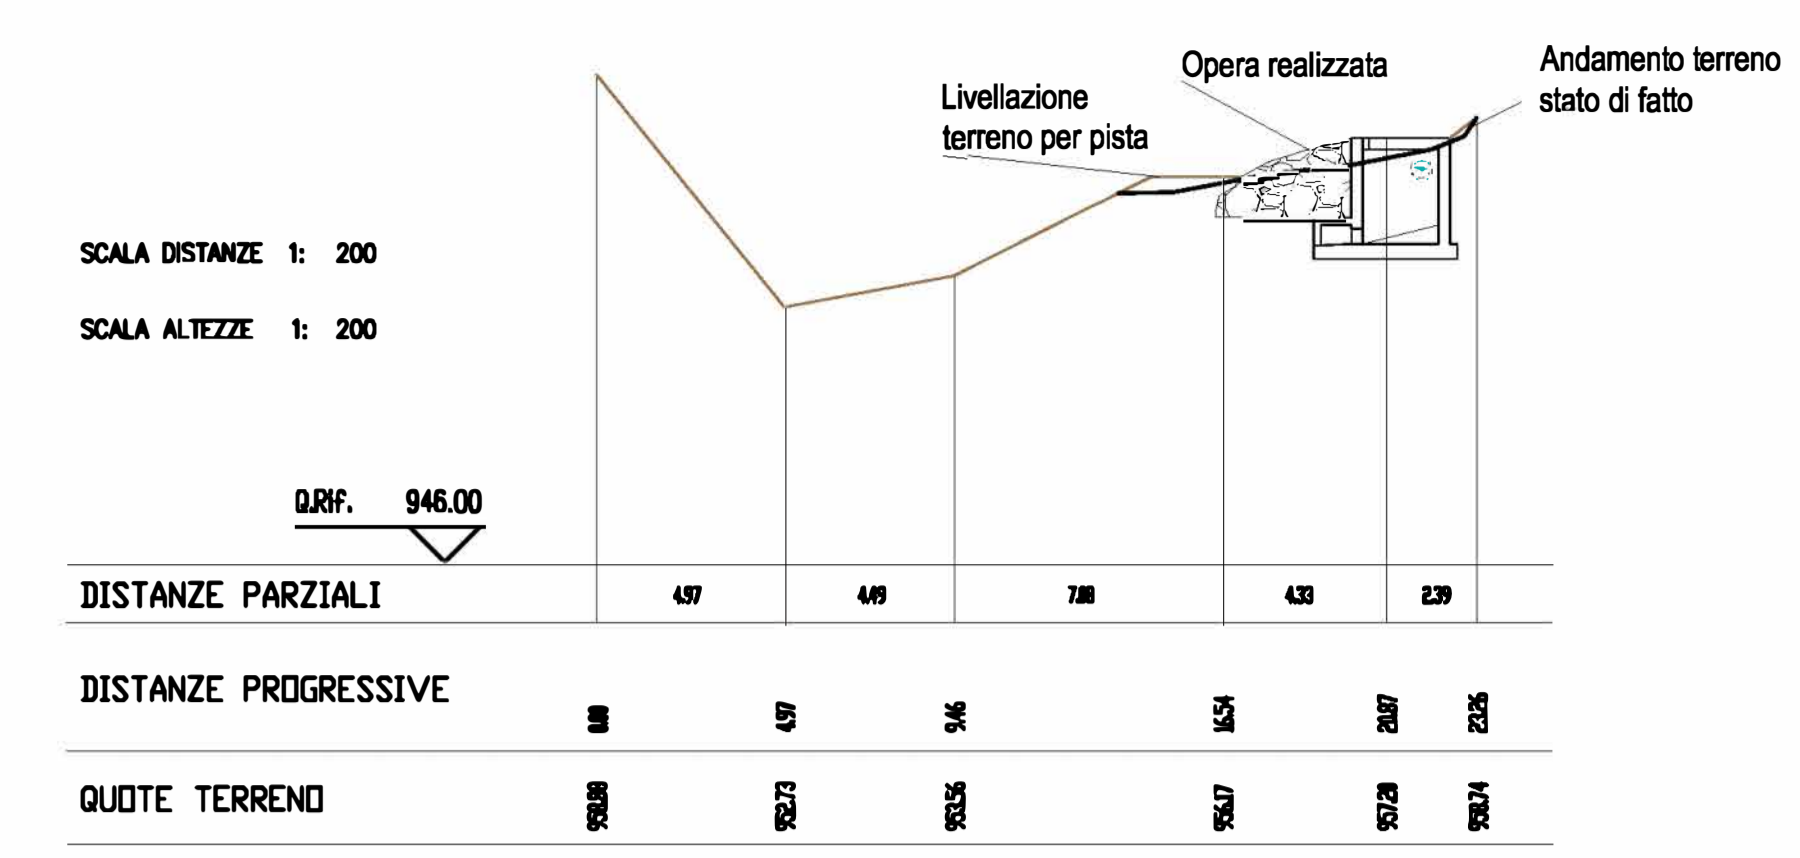


Sez. 5-5

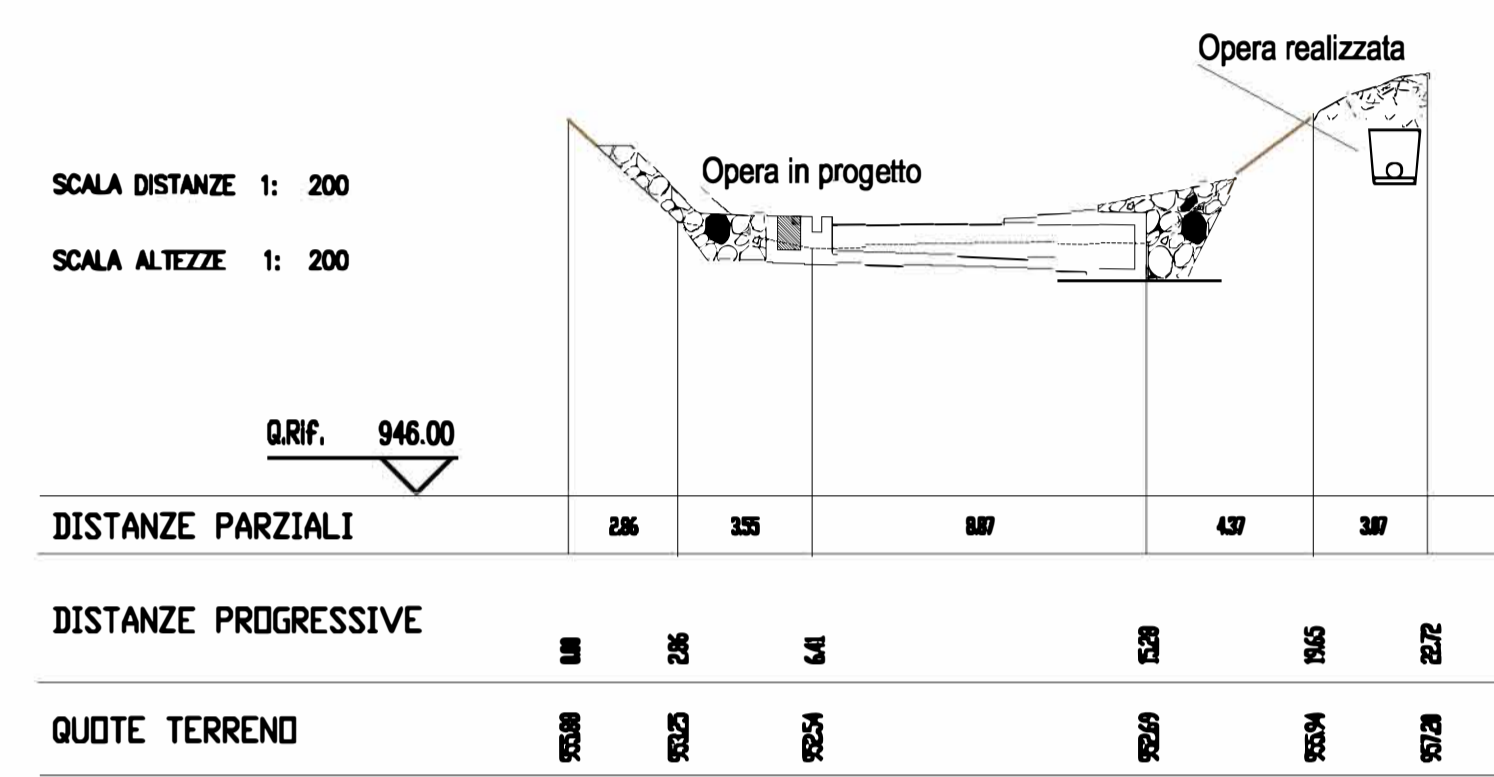


Sez. 4-4

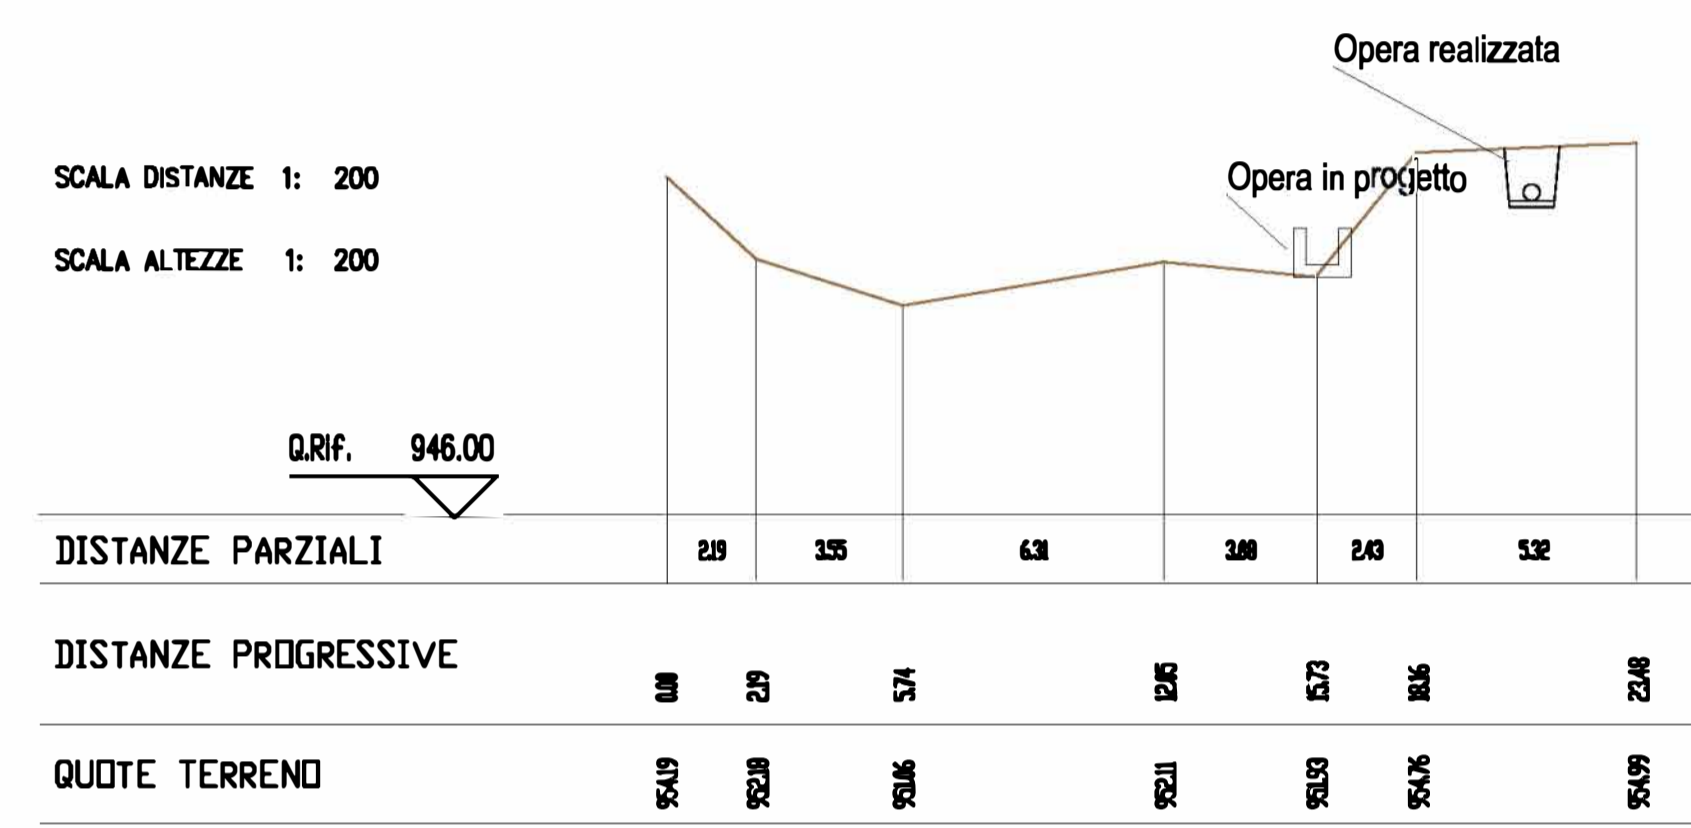



Sez. 3-3

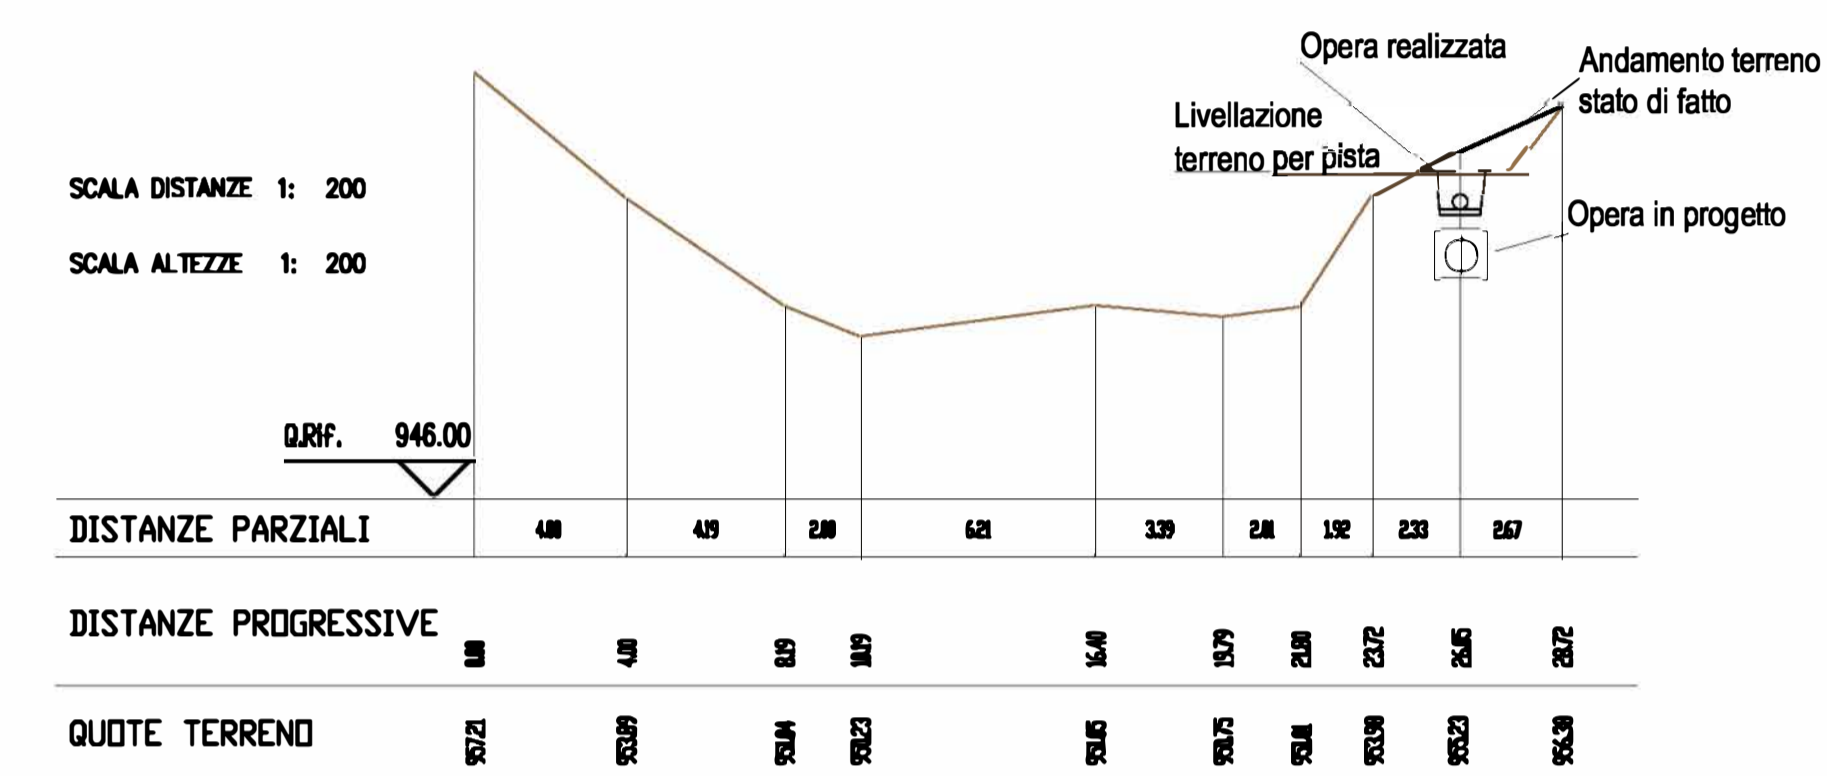

Sez. 2-2

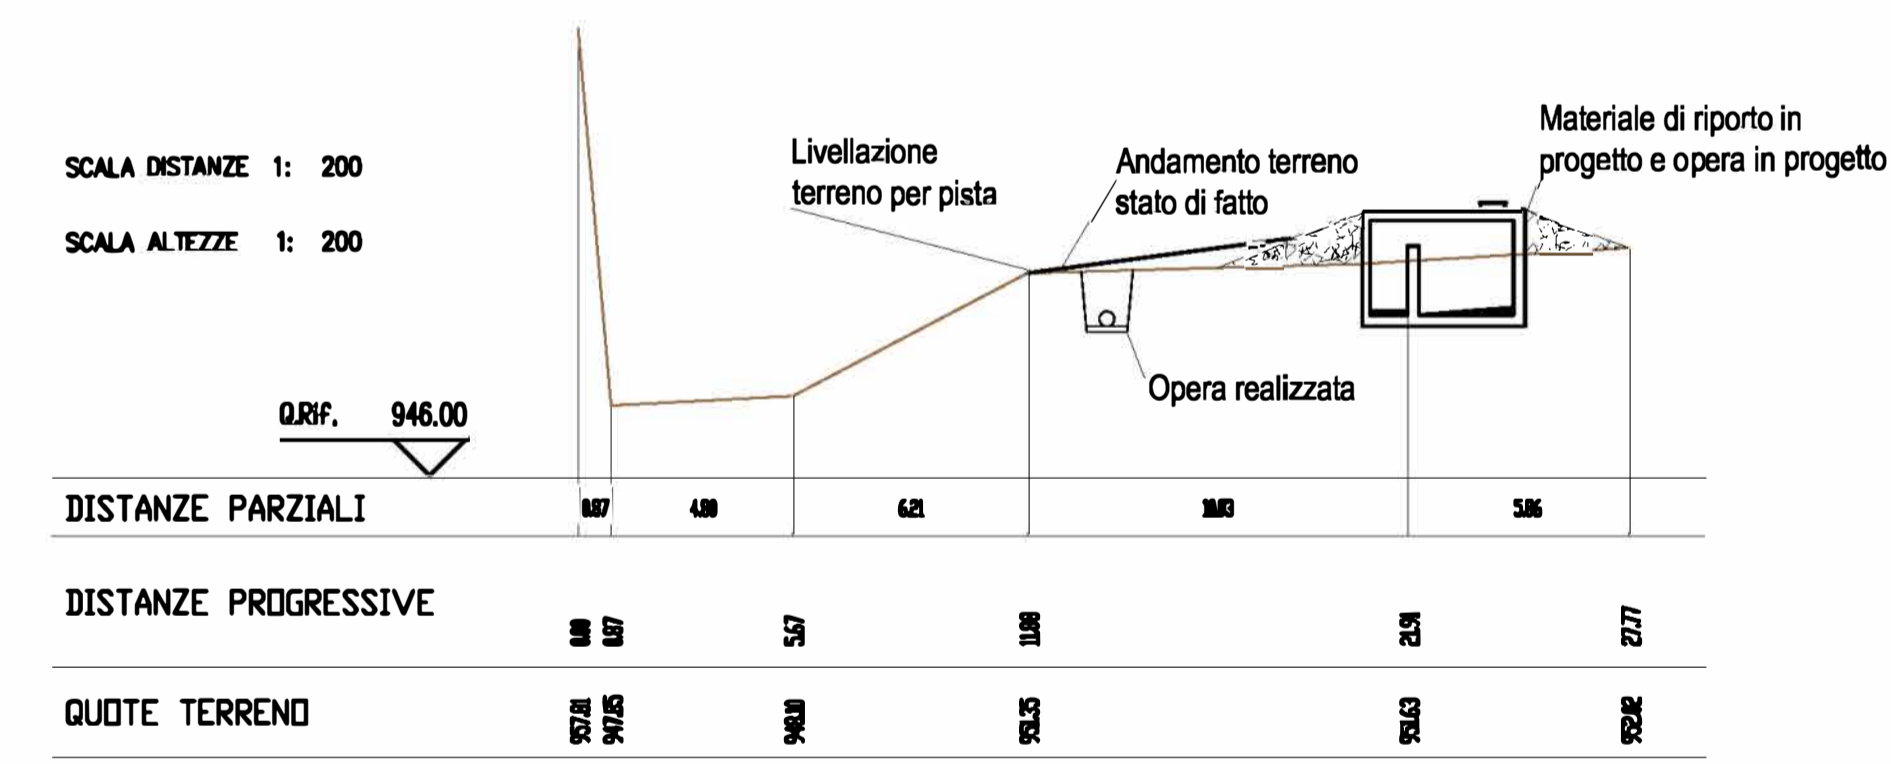

Sez. 1-1

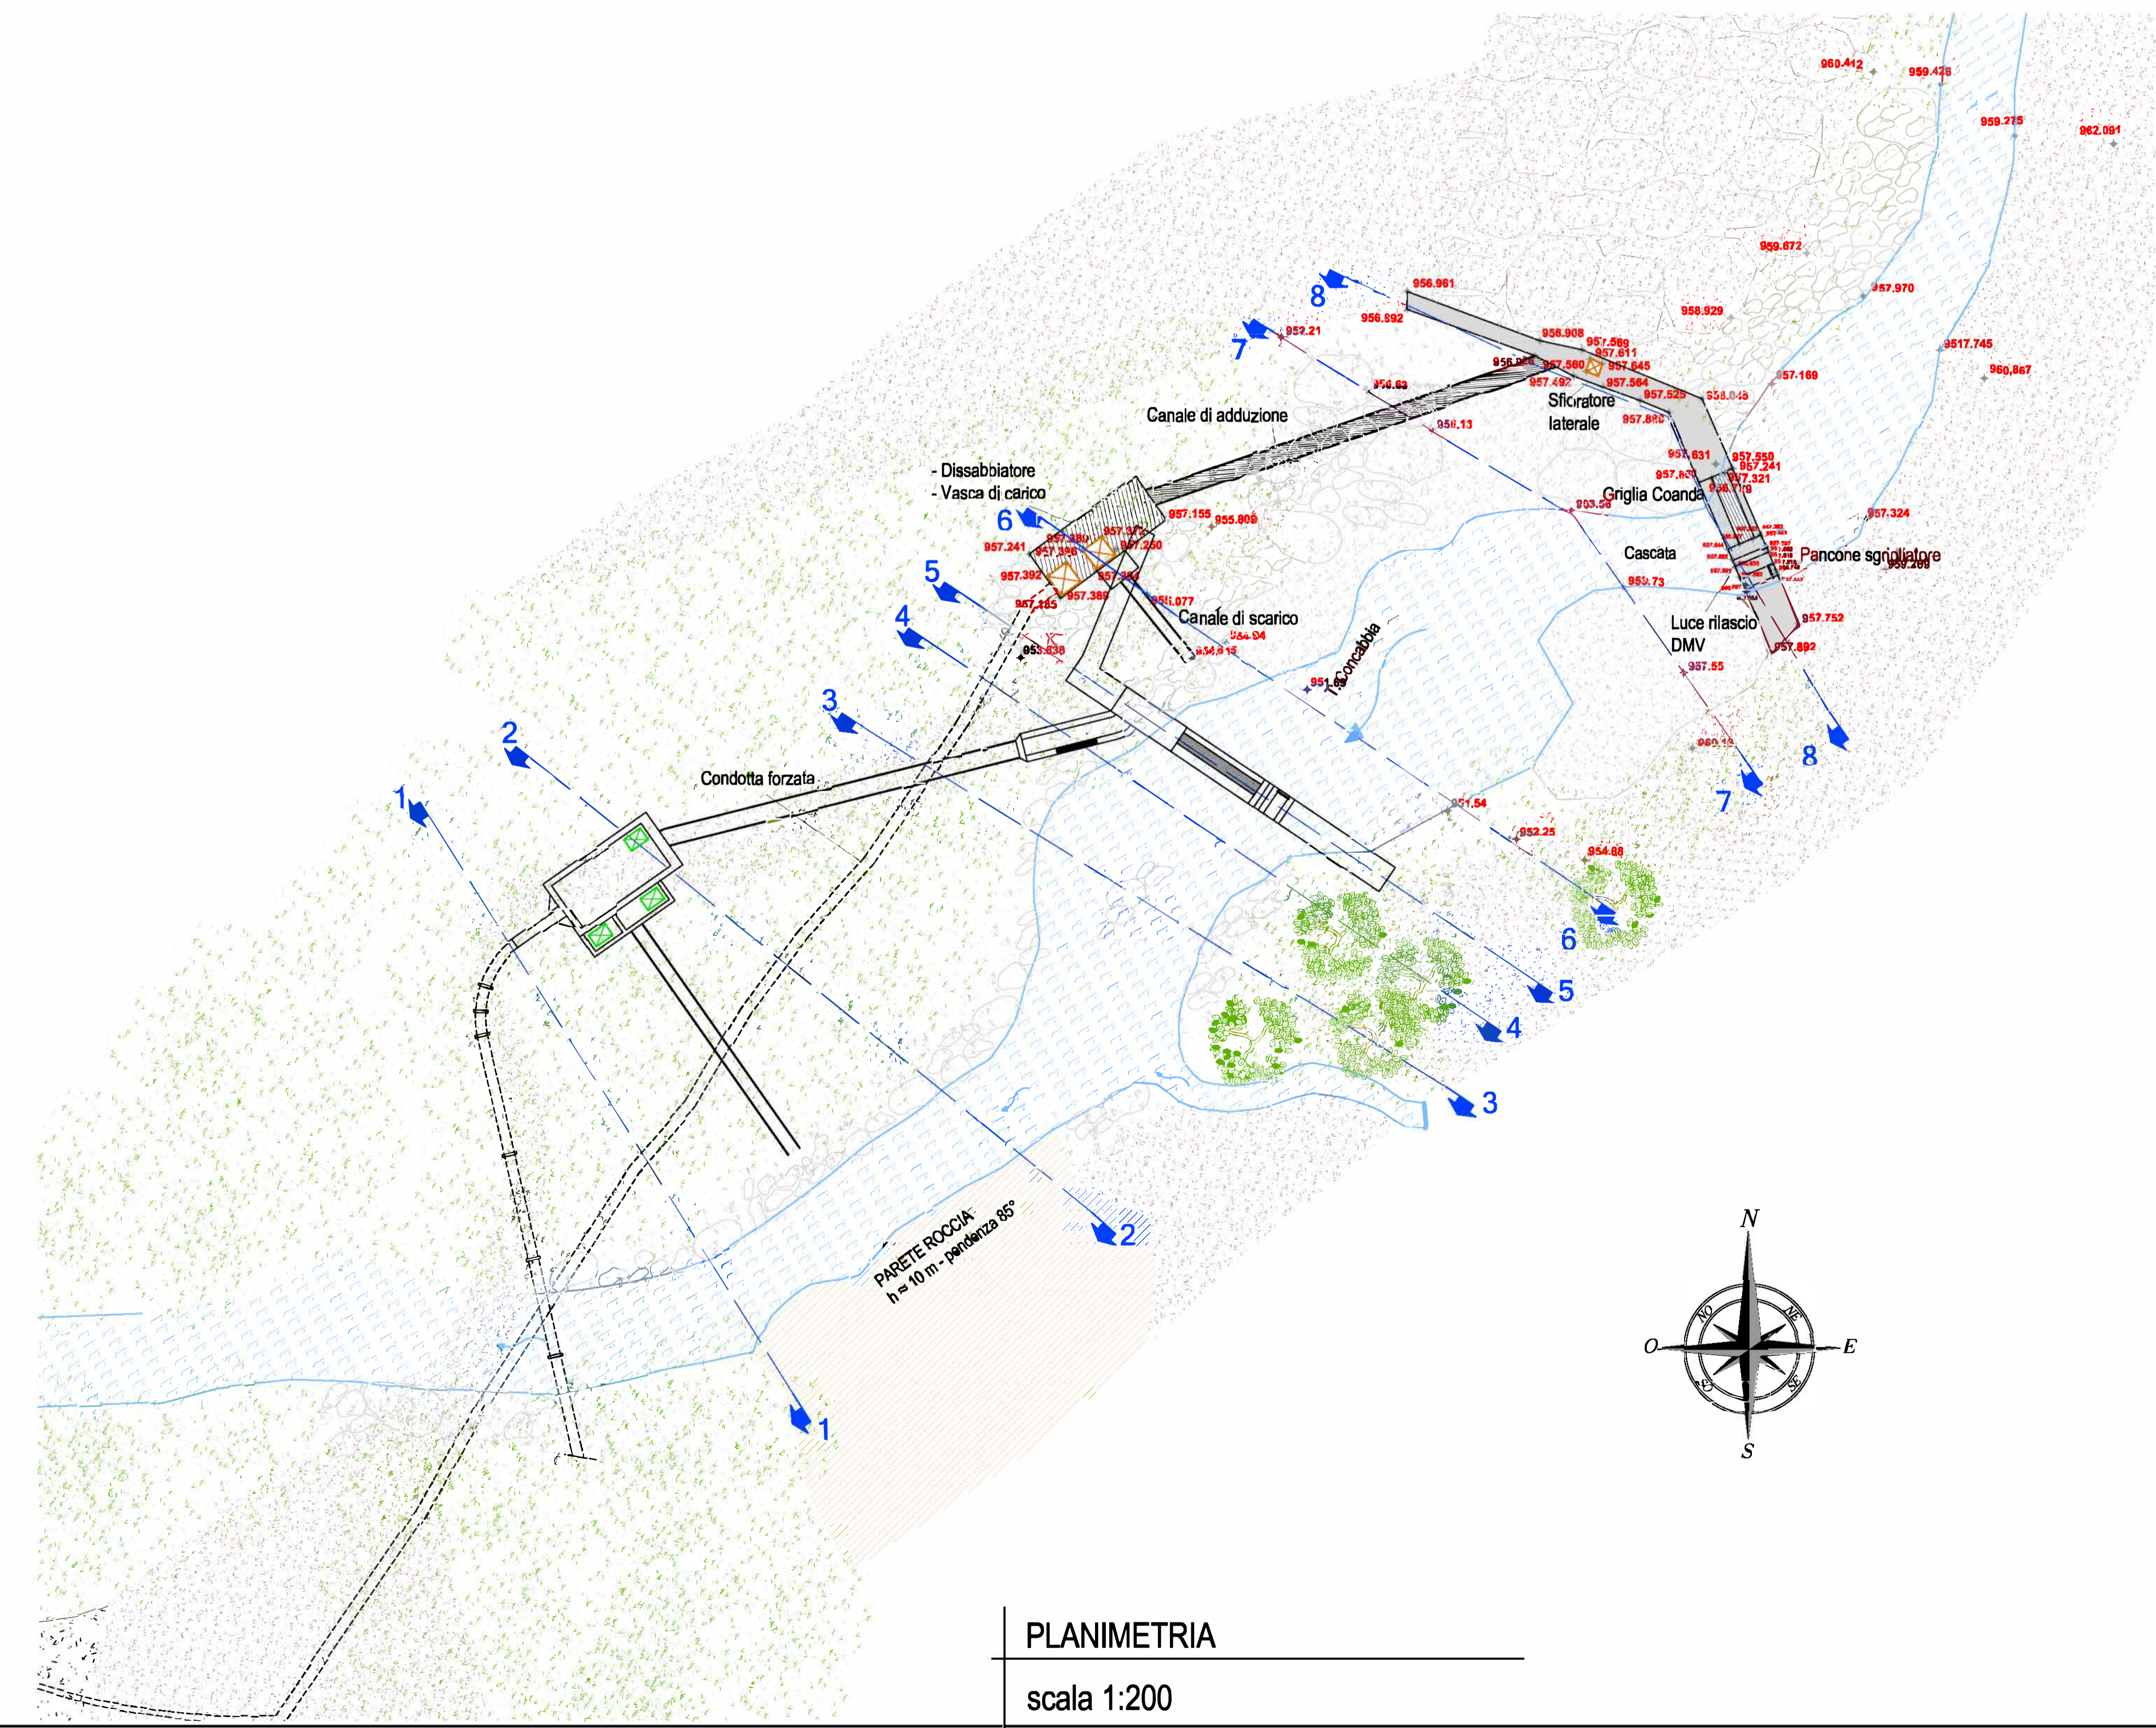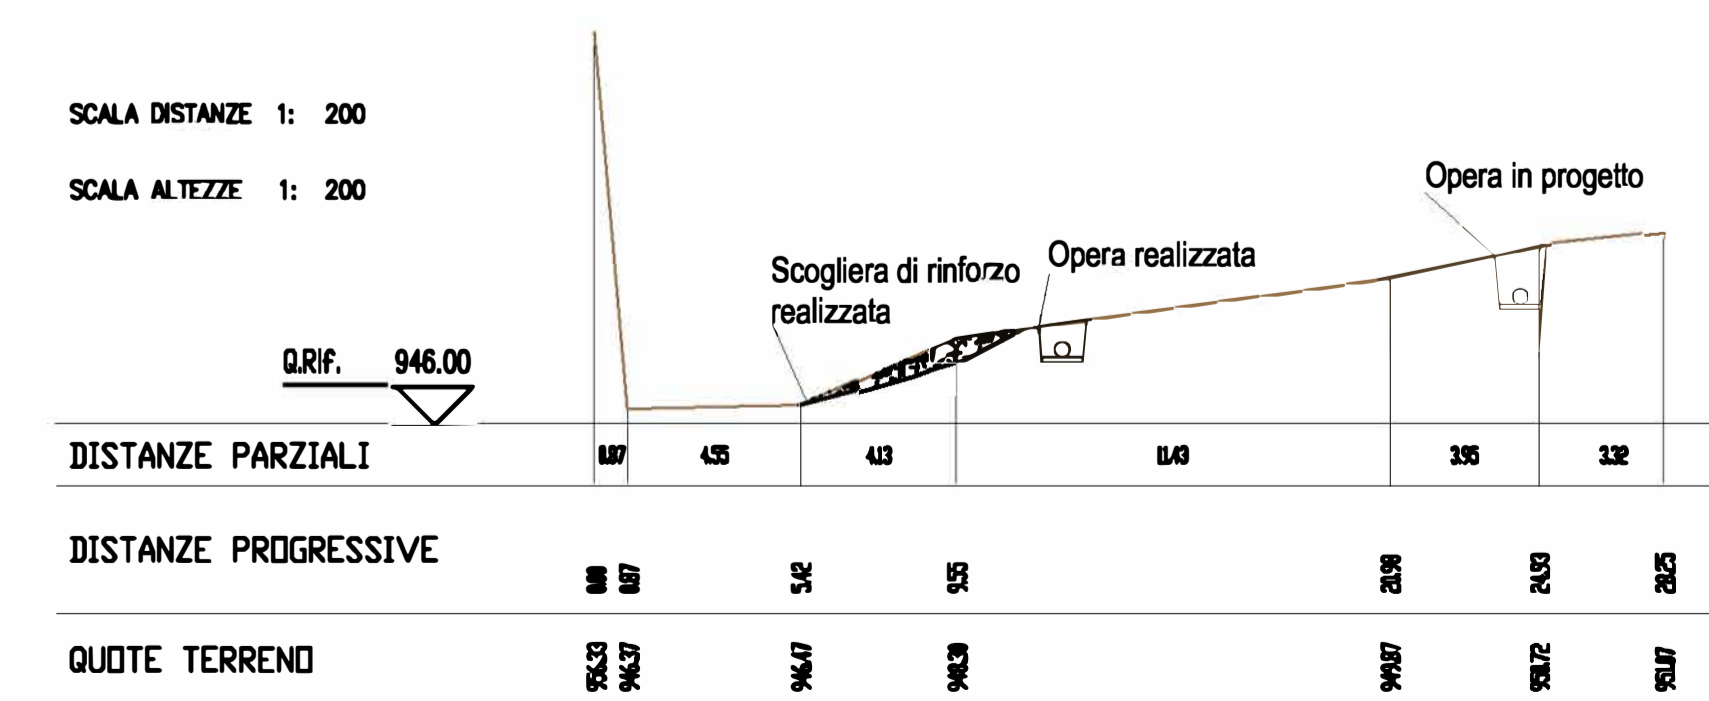

IMPIANTO IDROELETTRICO DI CAMPIGLIA CERVO
Comune di Campiglia Cervo
Provincia di Biella

Oggetto:
DOMANDA DI VARIANTE IN SANATORIA
Regione Piemonte - Provincia di Biella - Comuni di Campiglia Cervo

Documentazione di progetto: **Opera di presa: confronto sezioni impianto realizzato / progetto autorizzato** **Tav.03b**
Scale: **Indicate**

EMISSIONE	PRESENTAZIONE		REVISIONE 1		REVISIONE 2	
	Data	Segn.	Data	Segn.	Data	Segn.
Revisione	Agosto 2023	FG				
Verifica	Agosto 2023	AM				
Controllo	Agosto 2023	SC				

Timbro e firma dei professionisti responsabili:

OVADAPROGETTI s.a.s.
Via Vittorio Veneto 11 - 10076 OIVADA (ALESSANDRIA)
Web: www.ovadaprogetti.it - Email: info.ovadaprogetti@ovadaprogetti.it

SIPEA srl