





Oggetto:
PROGETTO DI RINNOVO CON MODIFICA DELL'ATTIVITA' ESTRATTIVA DI GHIAIA E SABBIA IN LOCALITA' CASCINA VALLE NEL COMUNE DI CAVAGLIÀ (BI).
REVISIONE 2025

Revisione	Data
0	maggio 2025


Tavola: 1.5 - SEZIONI STATO DI FATTO E MASSIMO SCAVO
Scala: 1:1000

Il tecnico	Il titolare
Ing. Filippo Bettoni	Bettoni 4.0 Srl
	


LEGENDA

 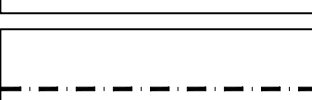 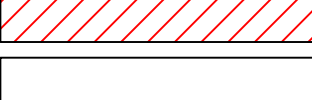	STATO DI FATTO
	STATO DI PROGETTO
	RIEMPIIMENTO VUOTO DI CAVA MEDIANTE RIPIORTO DI TERRE E ROCCE DA SCAVO
	RIPIORTO MATERIALI STERILI A OVEST DELLA CAVA ESAURITA GIÀ EFFETTUATO
	LIMITE AREA DI CAVA SOGGETTA A COLTIVAZIONE
	LIMITE AREE DI PERTINENZA
	LIMITE AREA DI CAVA ESAURITA AUTORIZZATA CON D.C.C. COMUNE DI CAVAGLIÀ N. 51 DEL 30.12.2006


KEY PLAN SEZIONI

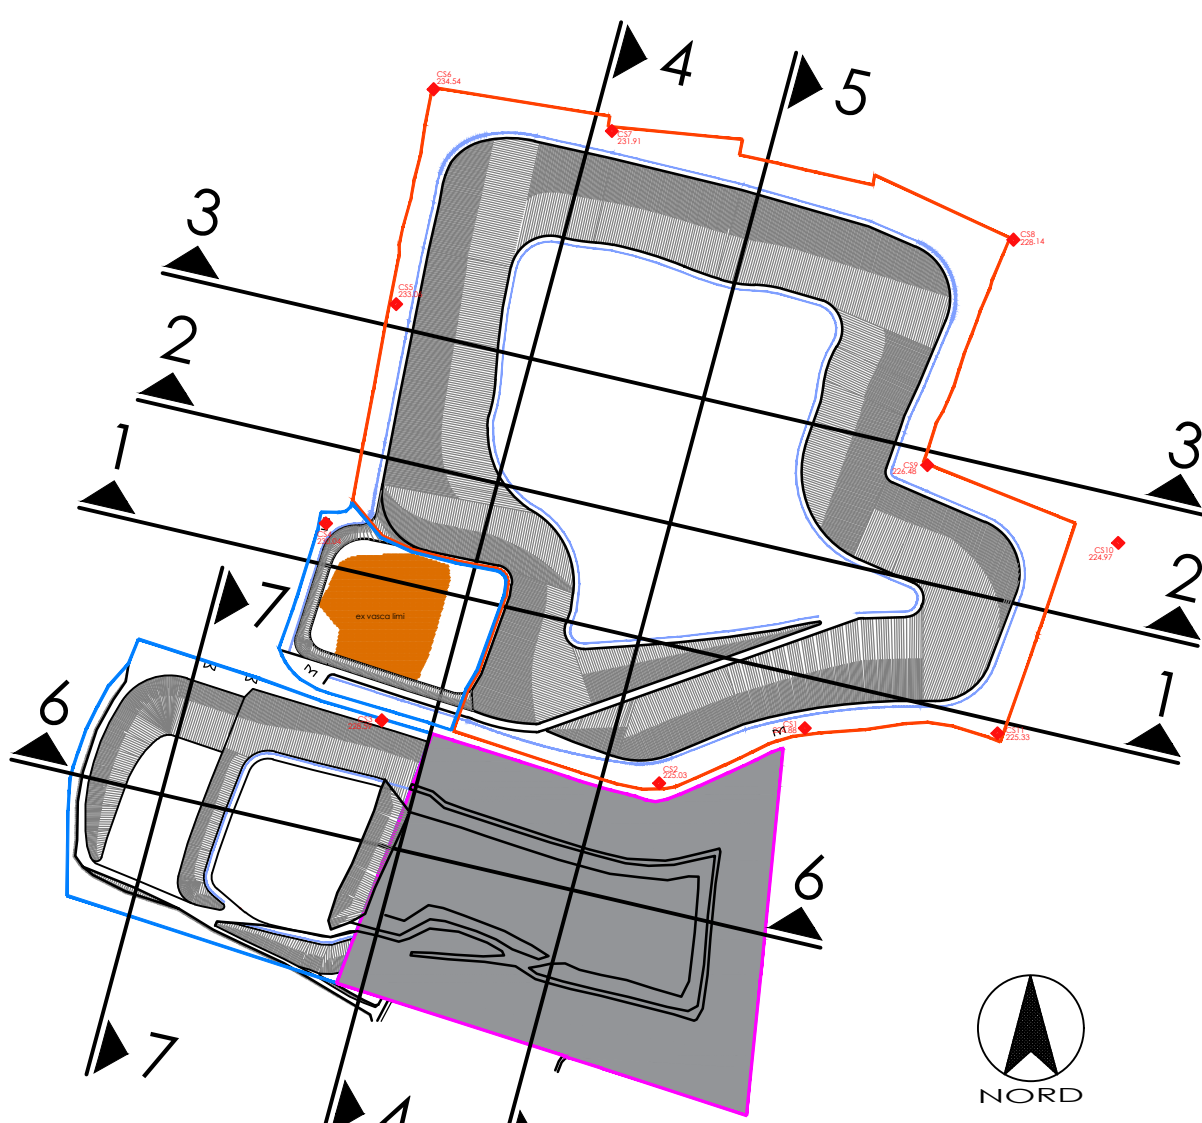


Sez. 1

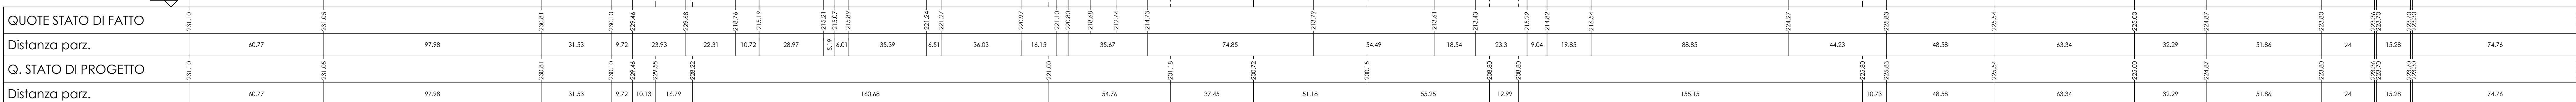


Sez. 2

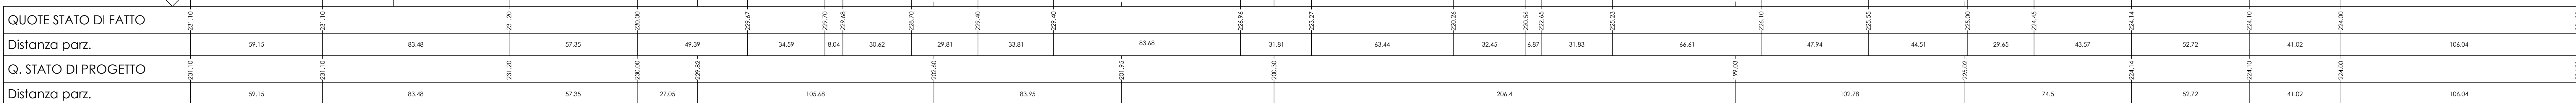


Sez. 3

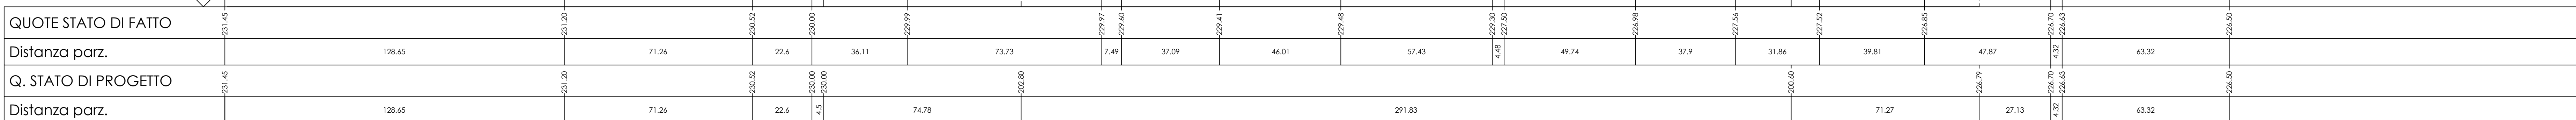


Sez. 4

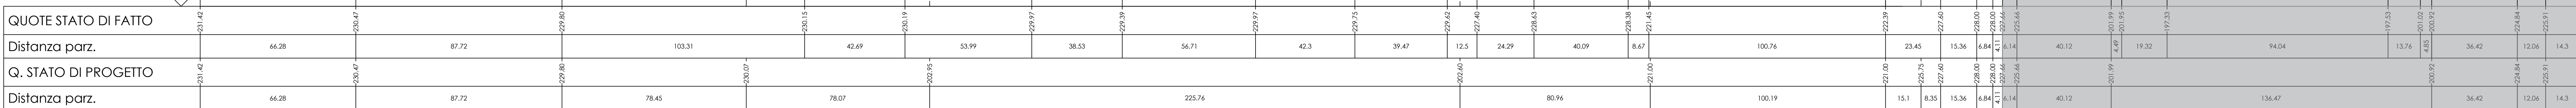

Sez. 5

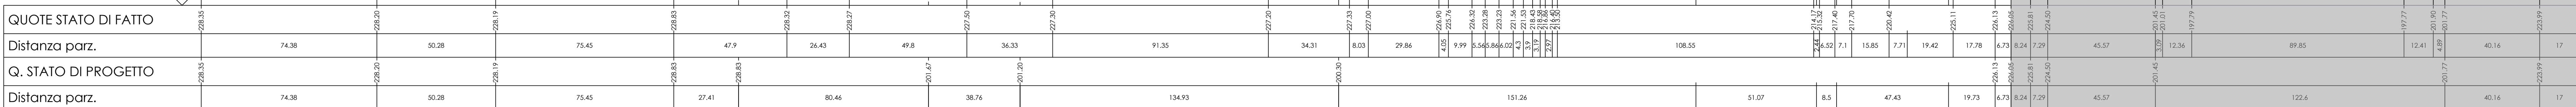

Sez. 6

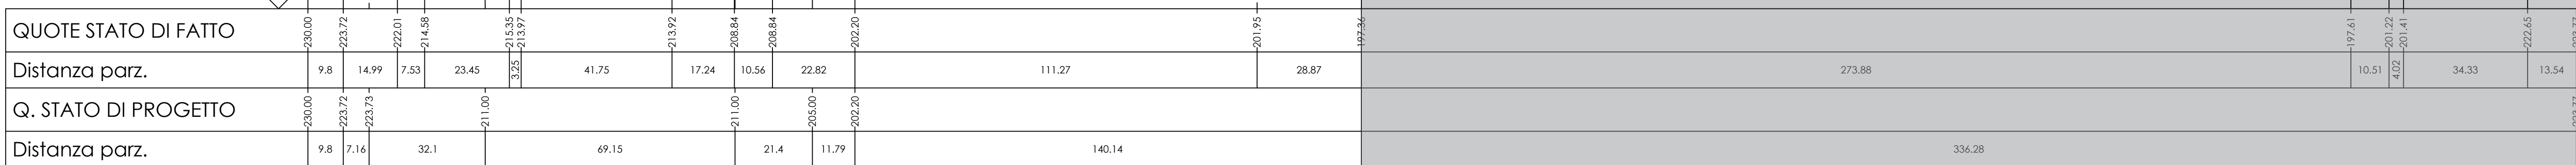

Sez. 7

