Bettoni 4.0

Bettoni 4.0 Srl
Località Fornaci Fusario, 24020 Azzone (BG)
Tel. +39 0346 54144 - Fax +39 0346 54260
PEC: bettoni4.0@pec.it

Oggetto
PROGETTO DI RINNOVO CON MODIFICA DELL'ATTIVITA' ESTRATTIVA DI GHIAIA E SABBIA IN LOCALITA' CASCINA VALLE NEL COMUNE DI CAVAGLIÀ (BI).
REVISIONE 2025

Revisione	Data
0	maggio 2025

Tavola	Scala
1.7b - SEZIONI DI RECUPERO AMBIENTALE SEZIONE B-B SEZIONE C-C	1:1000

Il tecnico	Il titolare
Ing. Filippo Bettoni	Bettoni 4.0 Srl

Bettoni 4.0 S.r.l.
Loc. Fornaci - 24020 AZZONE (BG)
C.F. e P.I.: 03745850121 - C.C.I.A.A. DI BERGAMO
Telefono 0346.54144 - Fax 0346.54260
info@bettoni.me - www.bettoni.me

Sez. B

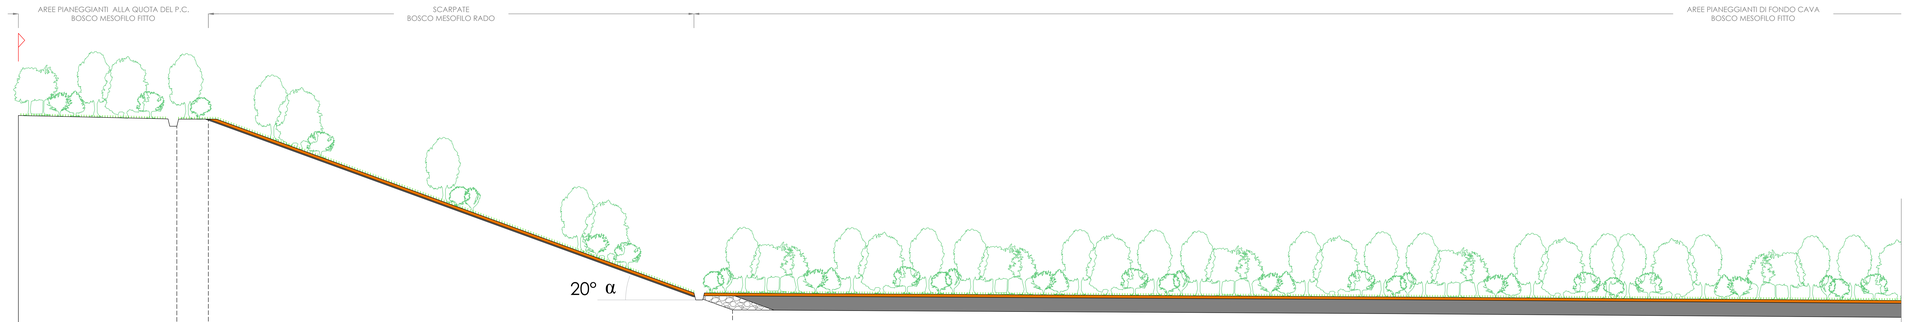

Q.Rif. 195.00

Q. STATO DI PROGETTO	230.52	230.00	230.00	205.20	
Distanza parz.	22.6	4.5	74.78		291.83

LEGENDA

- LIMITE AREA DI CAVA SOGGETTA A COLTIVAZIONE
- LIMITE AREE DI PERTINENZA
- LIMITE AREA DI AMPLIAMENTO - CAVA ESAURITA AUTORIZZATA CON D.C.C. COMUNE DI CAVAGLIÀ N. 51 DEL 30.12.2006)
- RIPORTO LIMI (sp. 15 cm) E TERRENO VEGETALE (sp. 40 cm) SULLE SCARPATE DI CAVA A NORD DELLA STRADA VALLE DORA
- RIPORTO LIMI (sp. 200 cm) E TERRENO VEGETALE (sp. 40 cm) SULLE AREE PIANEGGIANTI DI FONDO CAVA A NORD DELLA STRADA VALLE DORA
- MATERASSO DRENANTE
- RITOMBAMENTI CON TERRE E ROCCE DA SCAVO (EX VASCA DI SEDIMENTAZIONE - CAVA ESAURITA A SUD DELLA STRADA VALLE DORA)
- INERBIMENTI
- PIANTUMAZIONI
- PANNELLI FOTOVOLTAICI

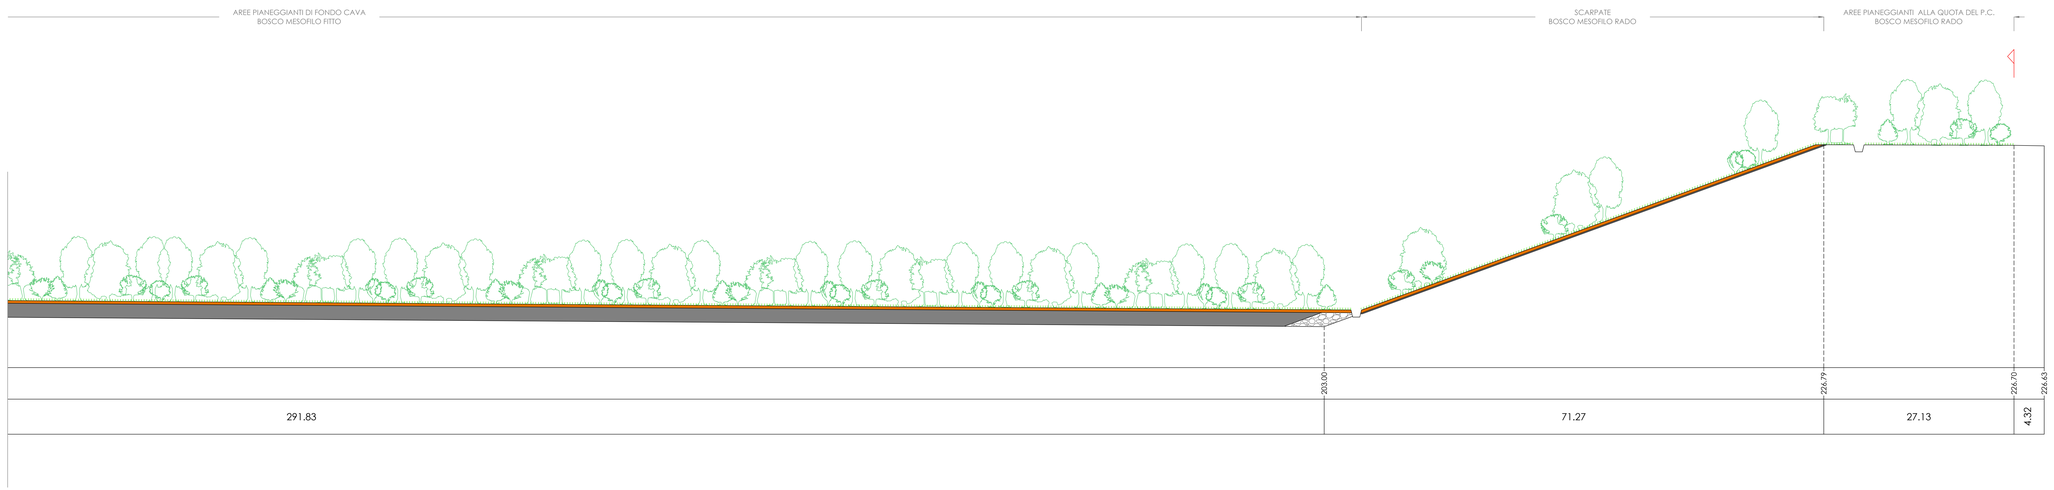

203.00	226.79	226.70	226.63			
291.83	71.27	27.13	4.32			

KEY PLAN SEZIONI

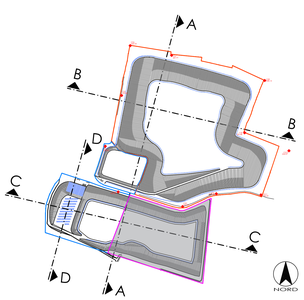

Sez. C

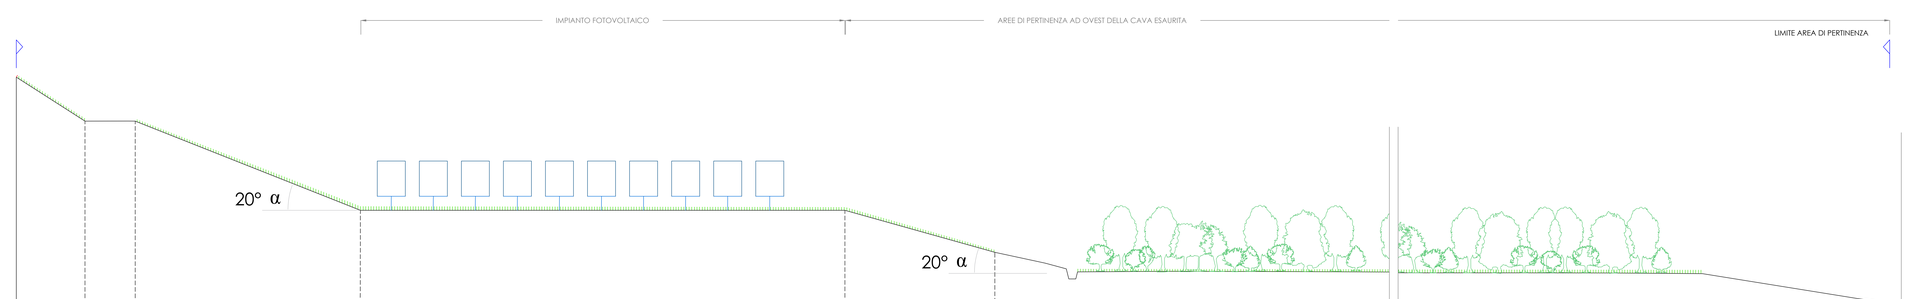

Q.Rif. 195.00

Q. STATO DI PROGETTO	230.00	223.72	223.73	211.00	211.00	205.00
Distanza parz.	9.8	7.16	32.1	69.15	21.4	