

Oggetto:
PROGETTO DI RINNOVO CON MODIFICA DELL'ATTIVITA' ESTRATTIVA DI GHIAIA E SABBIA IN LOCALITA' CASCINA VALLE NEL COMUNE DI CAVAGLIÀ (BI).
REVISIONE 2025

Revisione: 0
Data: maggio 2025

Tavola: 1.8 - PLANIMETRIA DI EVOLUZIONE LAVORI PER FASI BIENNALI
Scala: 1:4.000

Il tecnico:
Ing. Filippo Bettoni


Il titolare:
Bettoni 4.0 Srl



LEGENDA

- AREA DI CAVA SOGGETTA A COLTIVAZIONE
- AREE DI PERTINENZA
- AREA DI AMPLIAMENTO - CAVA ESAURITA AUTORIZZATA CON D.C.C. COMUNE DI CAVAGLIÀ N. 51 DEL 30.12.2006
- SCARPATE
- QUOTE
- PLANIMETRIA CATASTALE
- AREE GIÀ RECUPERATE CON VEGETAZIONE ESISTENTE DA MANTENERE
- AREE SOGGETTE A RECUPERO
- FOSSO DRENANTE
- NUOVO IMPIANTO FOTOVOLTAICO
- AREE DI STOCCAGGIO TERRENO VEGETALE
- AREE DI STOCCAGGIO FANGHI DI LAVAGGIO
- AREE SOGGETTE A RITOMBAMENTO CON TERRE E ROCCE DA SCAVO DURANTE LA TERZA FASE

STATO DI FATTO AL 31/12/2024

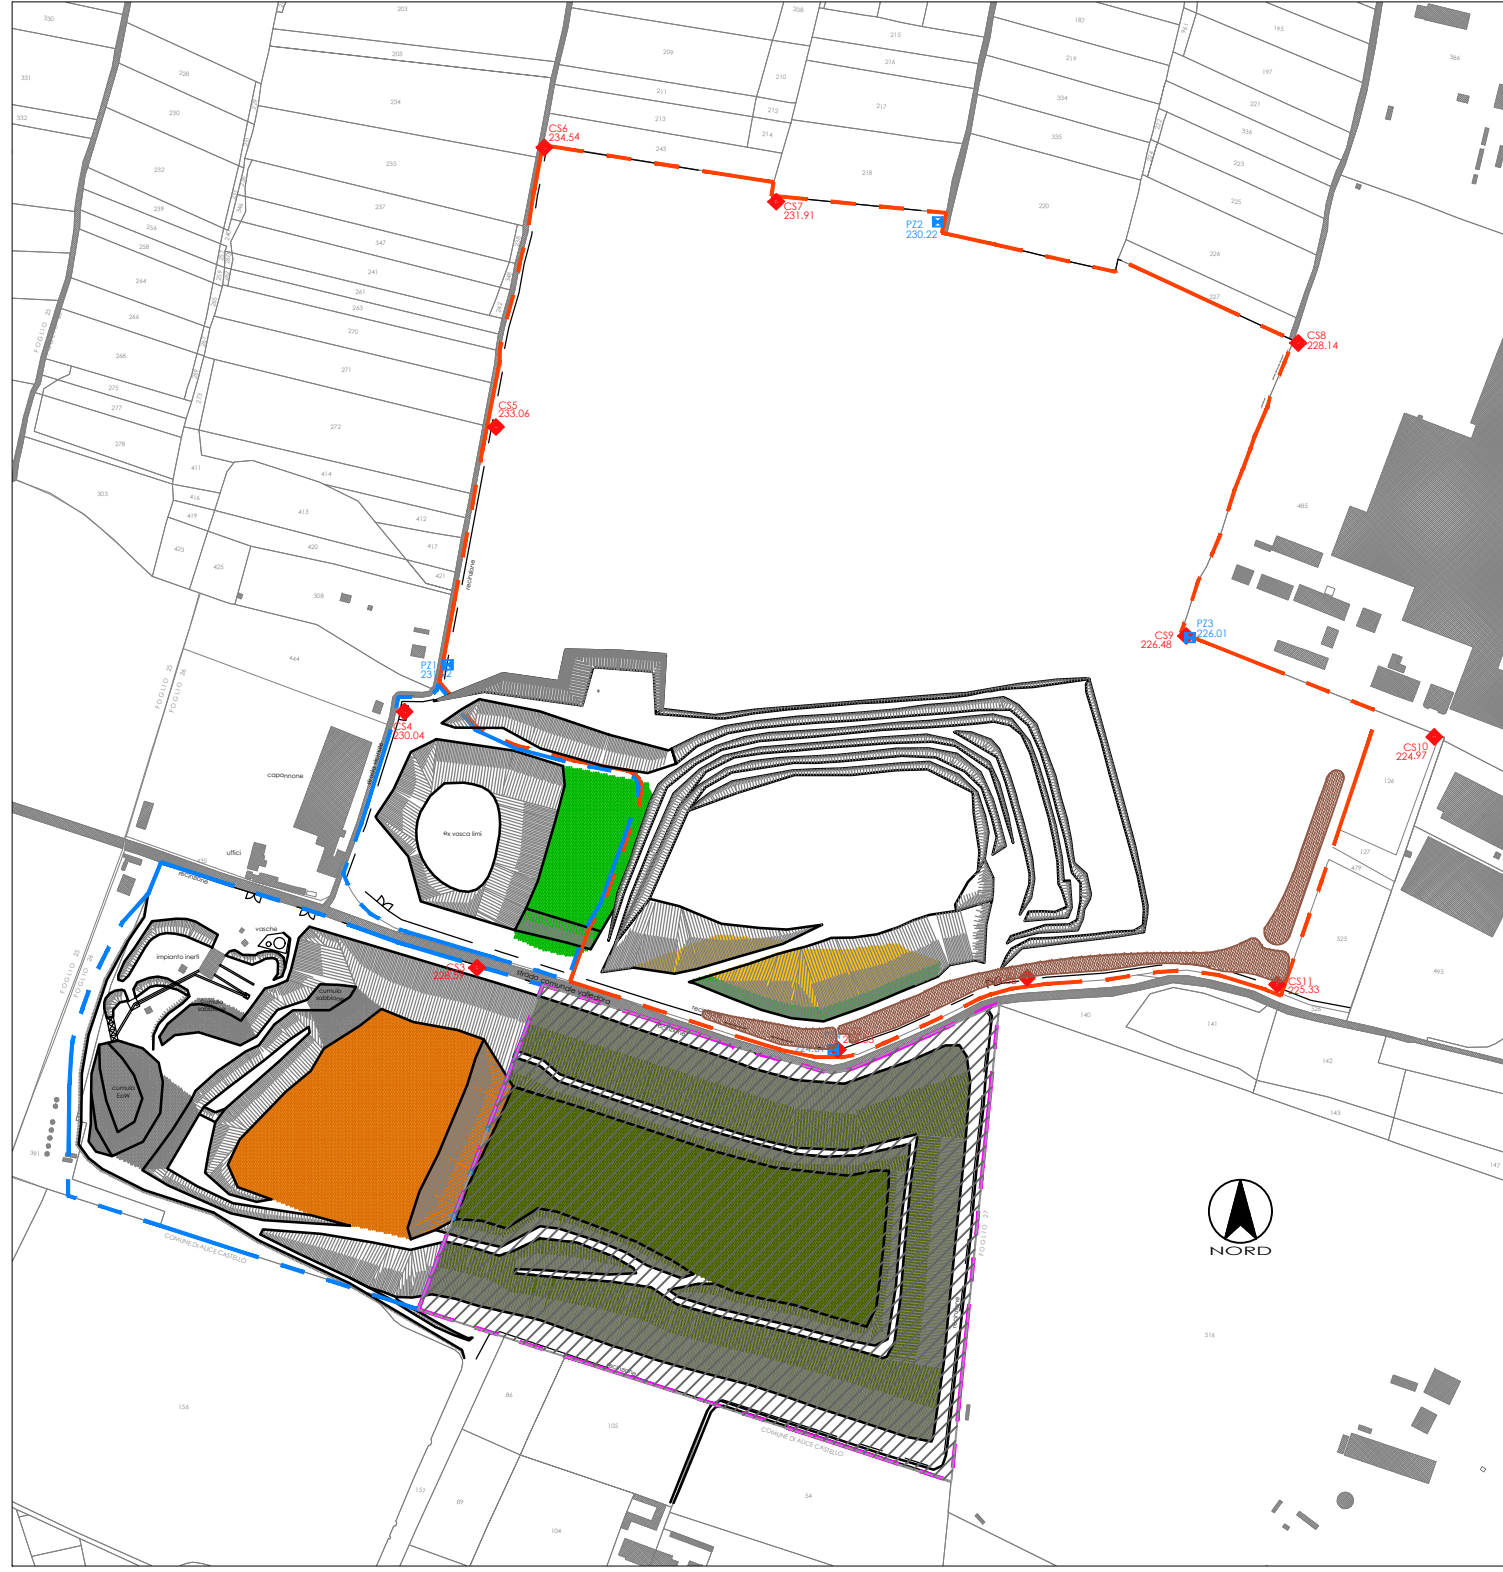


PRIMA FASE (GIÀ REALIZZATA)




QUARTA FASE (III-IV ANNO)




SETTIMA FASE (IX-X ANNO)

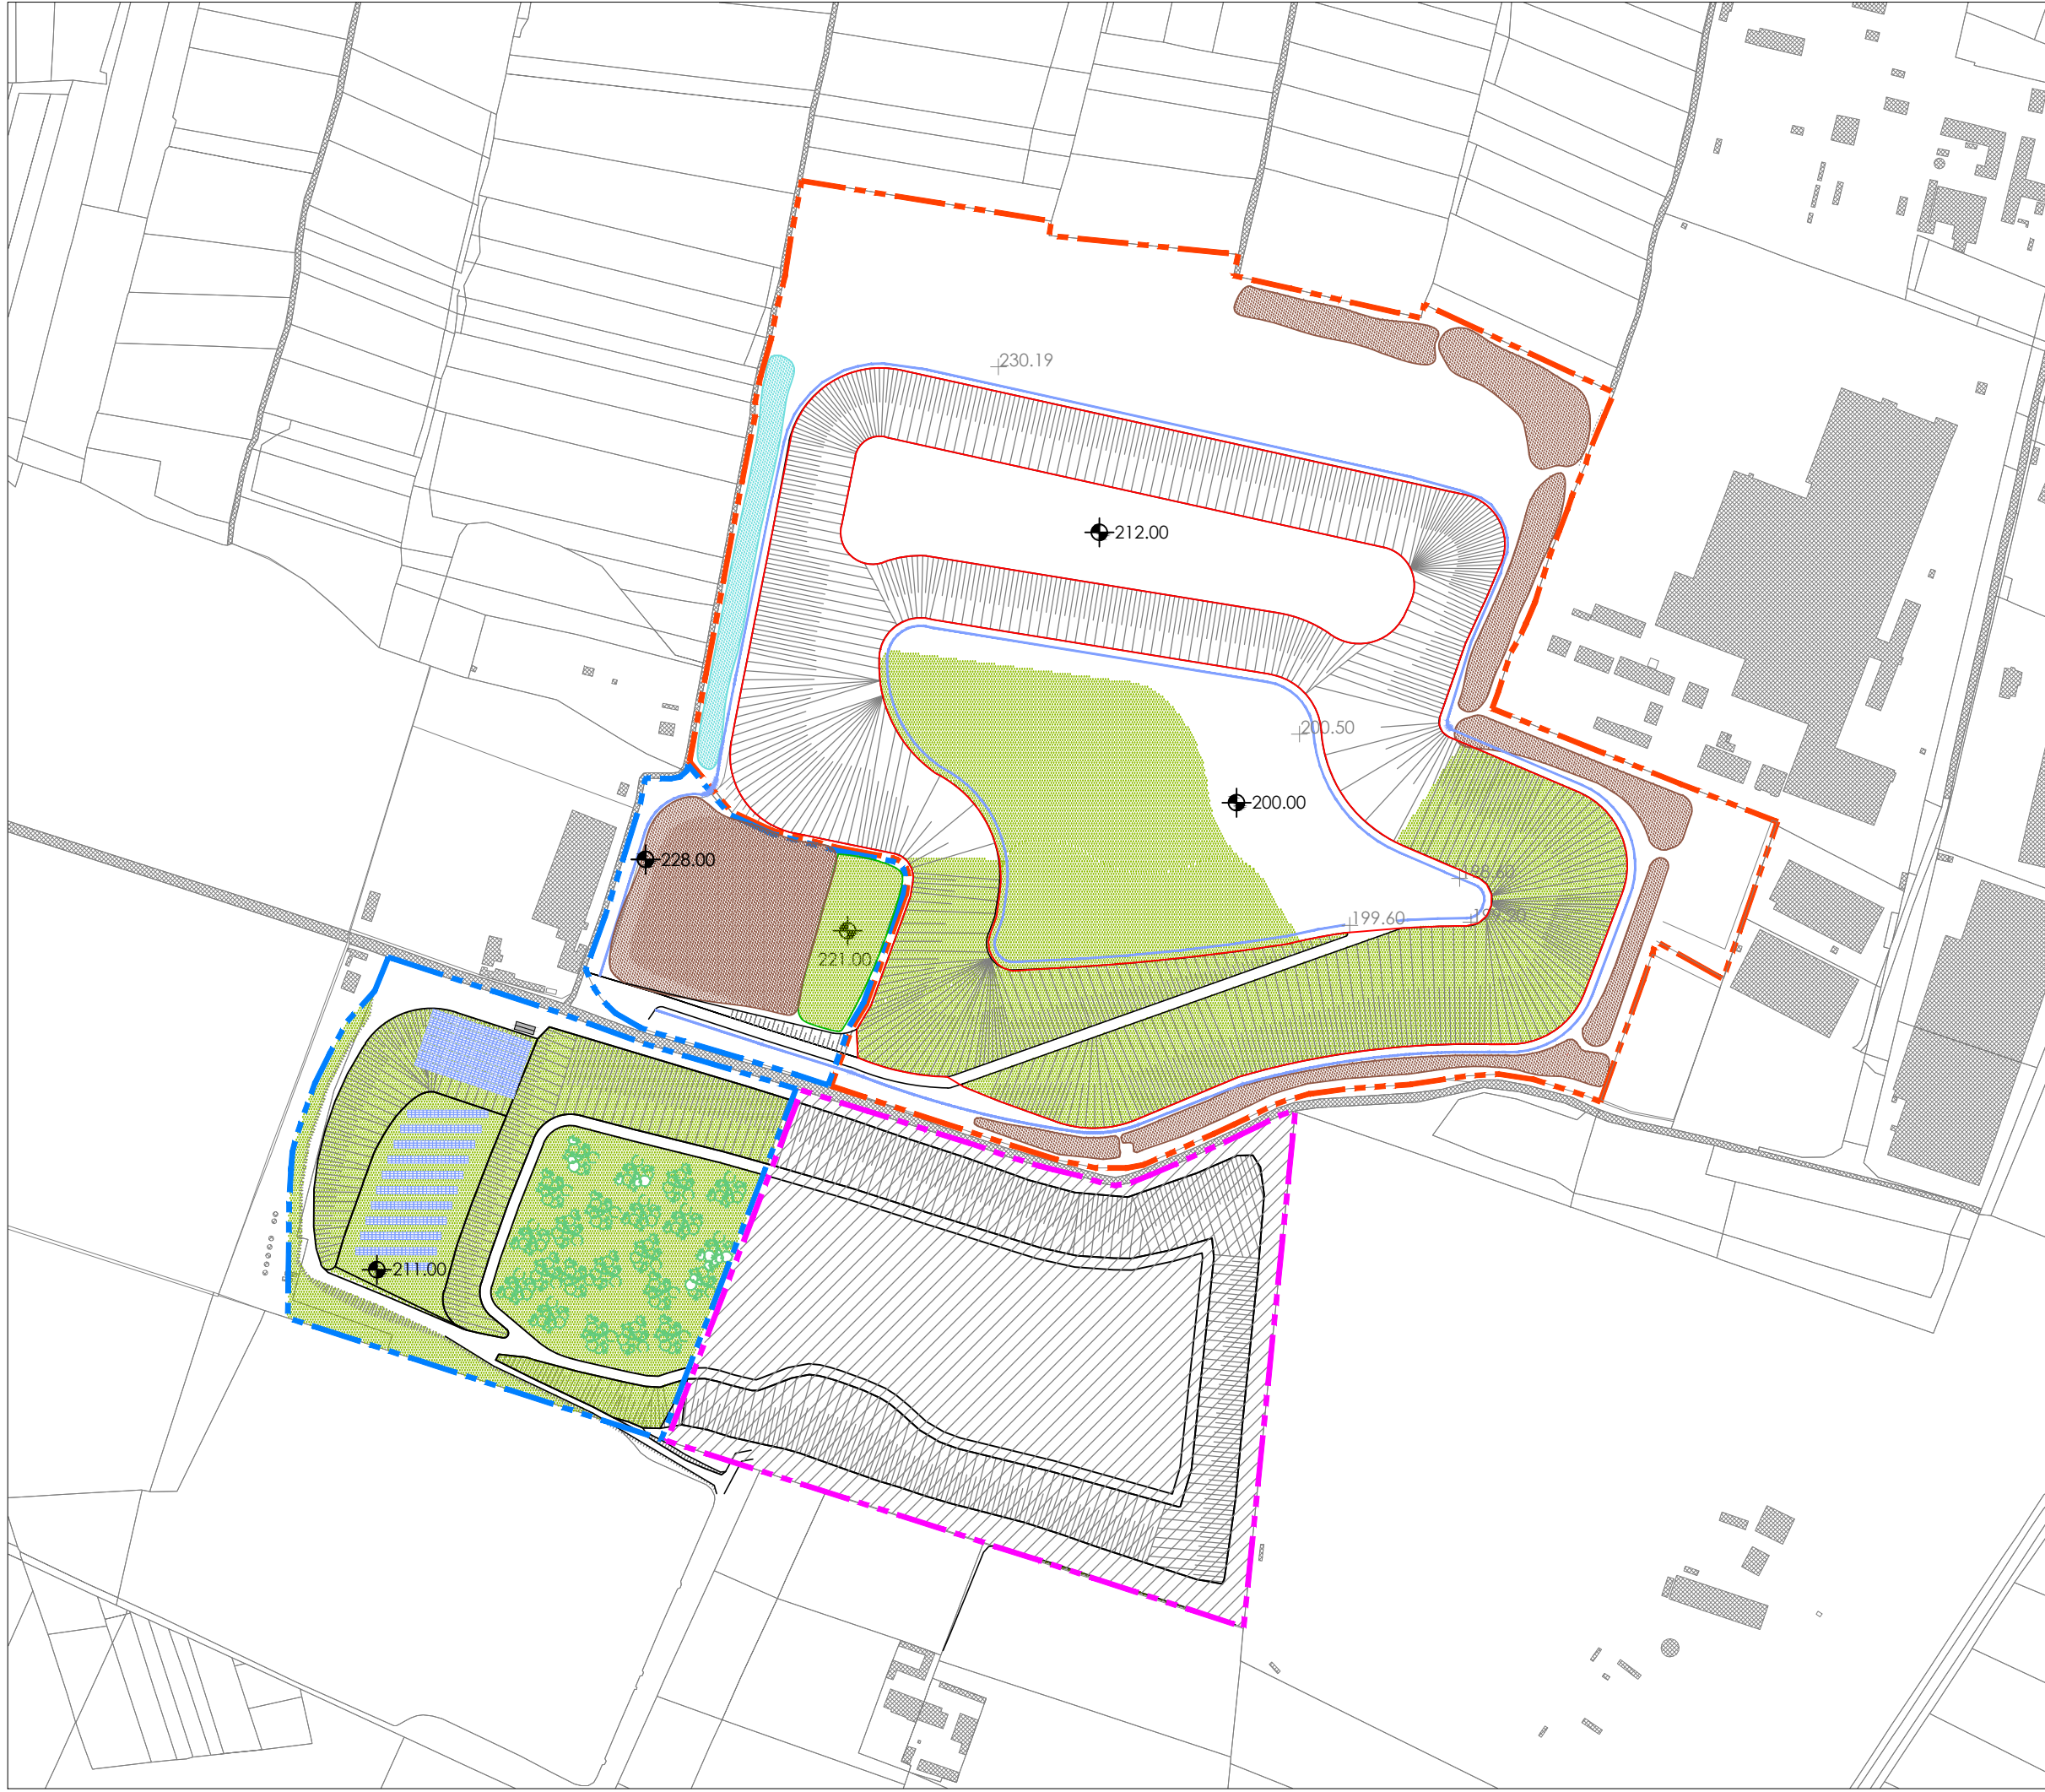


SECONDA FASE (IN CORSO)

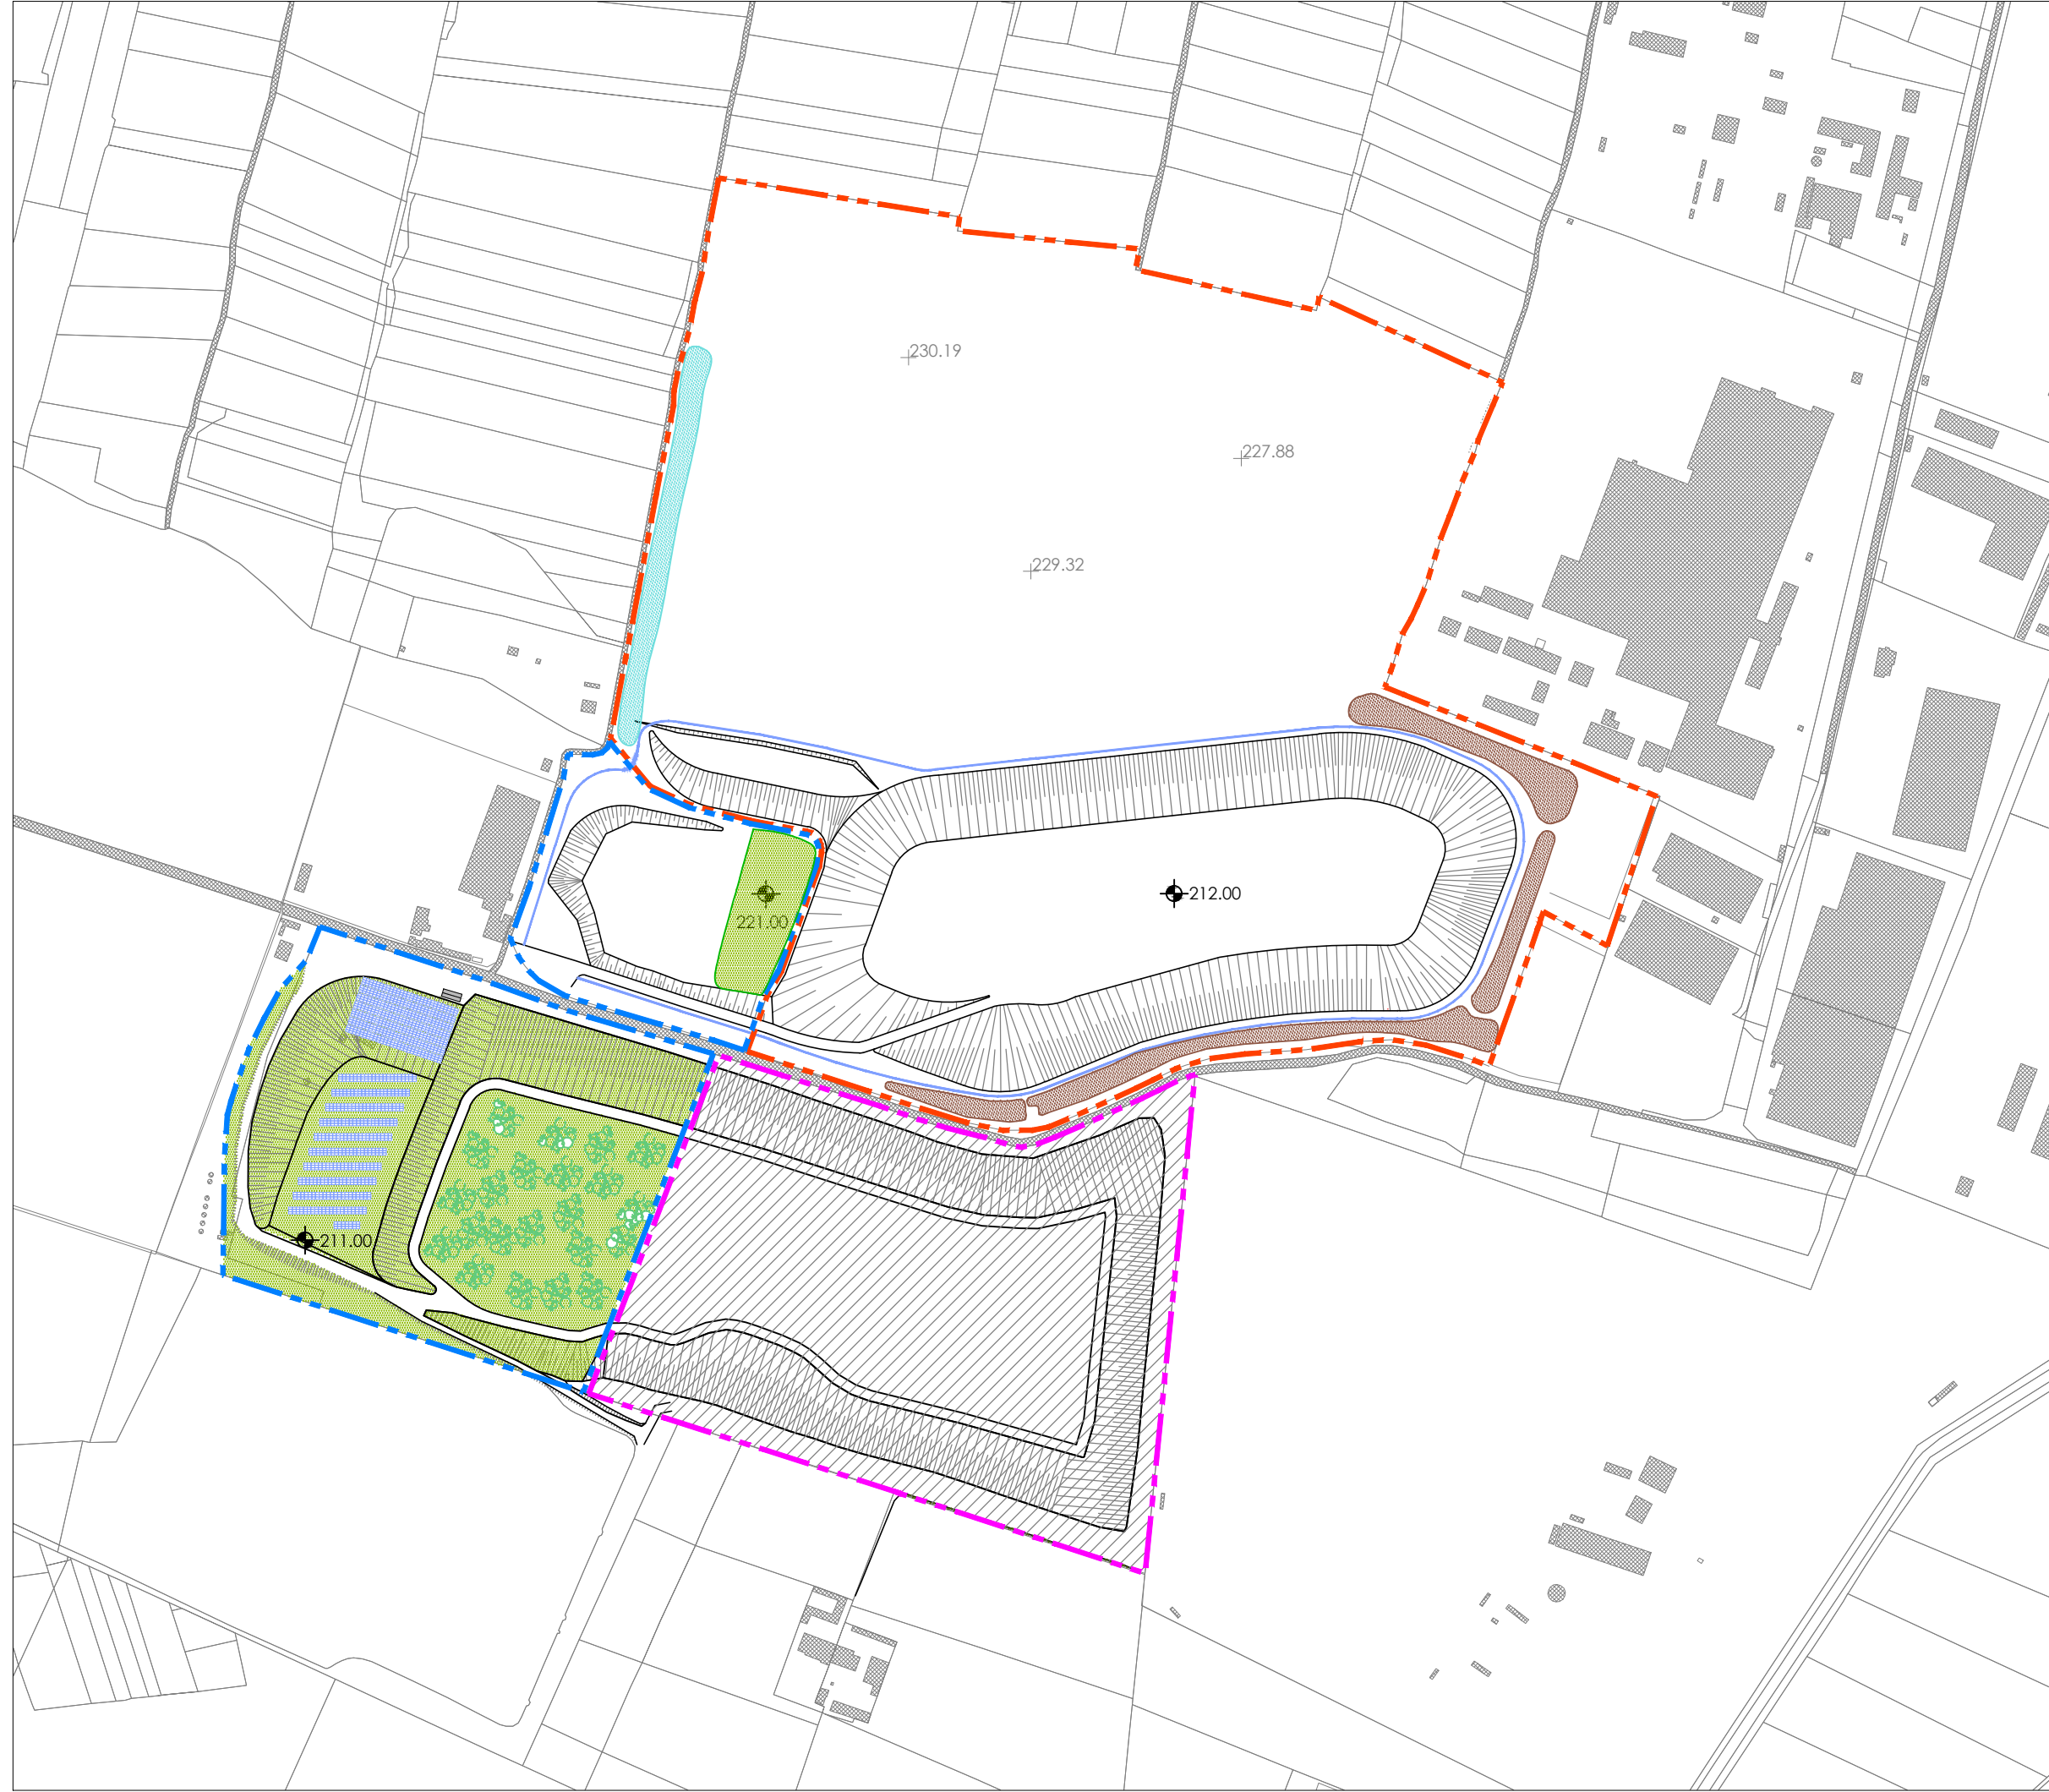


QUINTA FASE (V-VI ANNO)

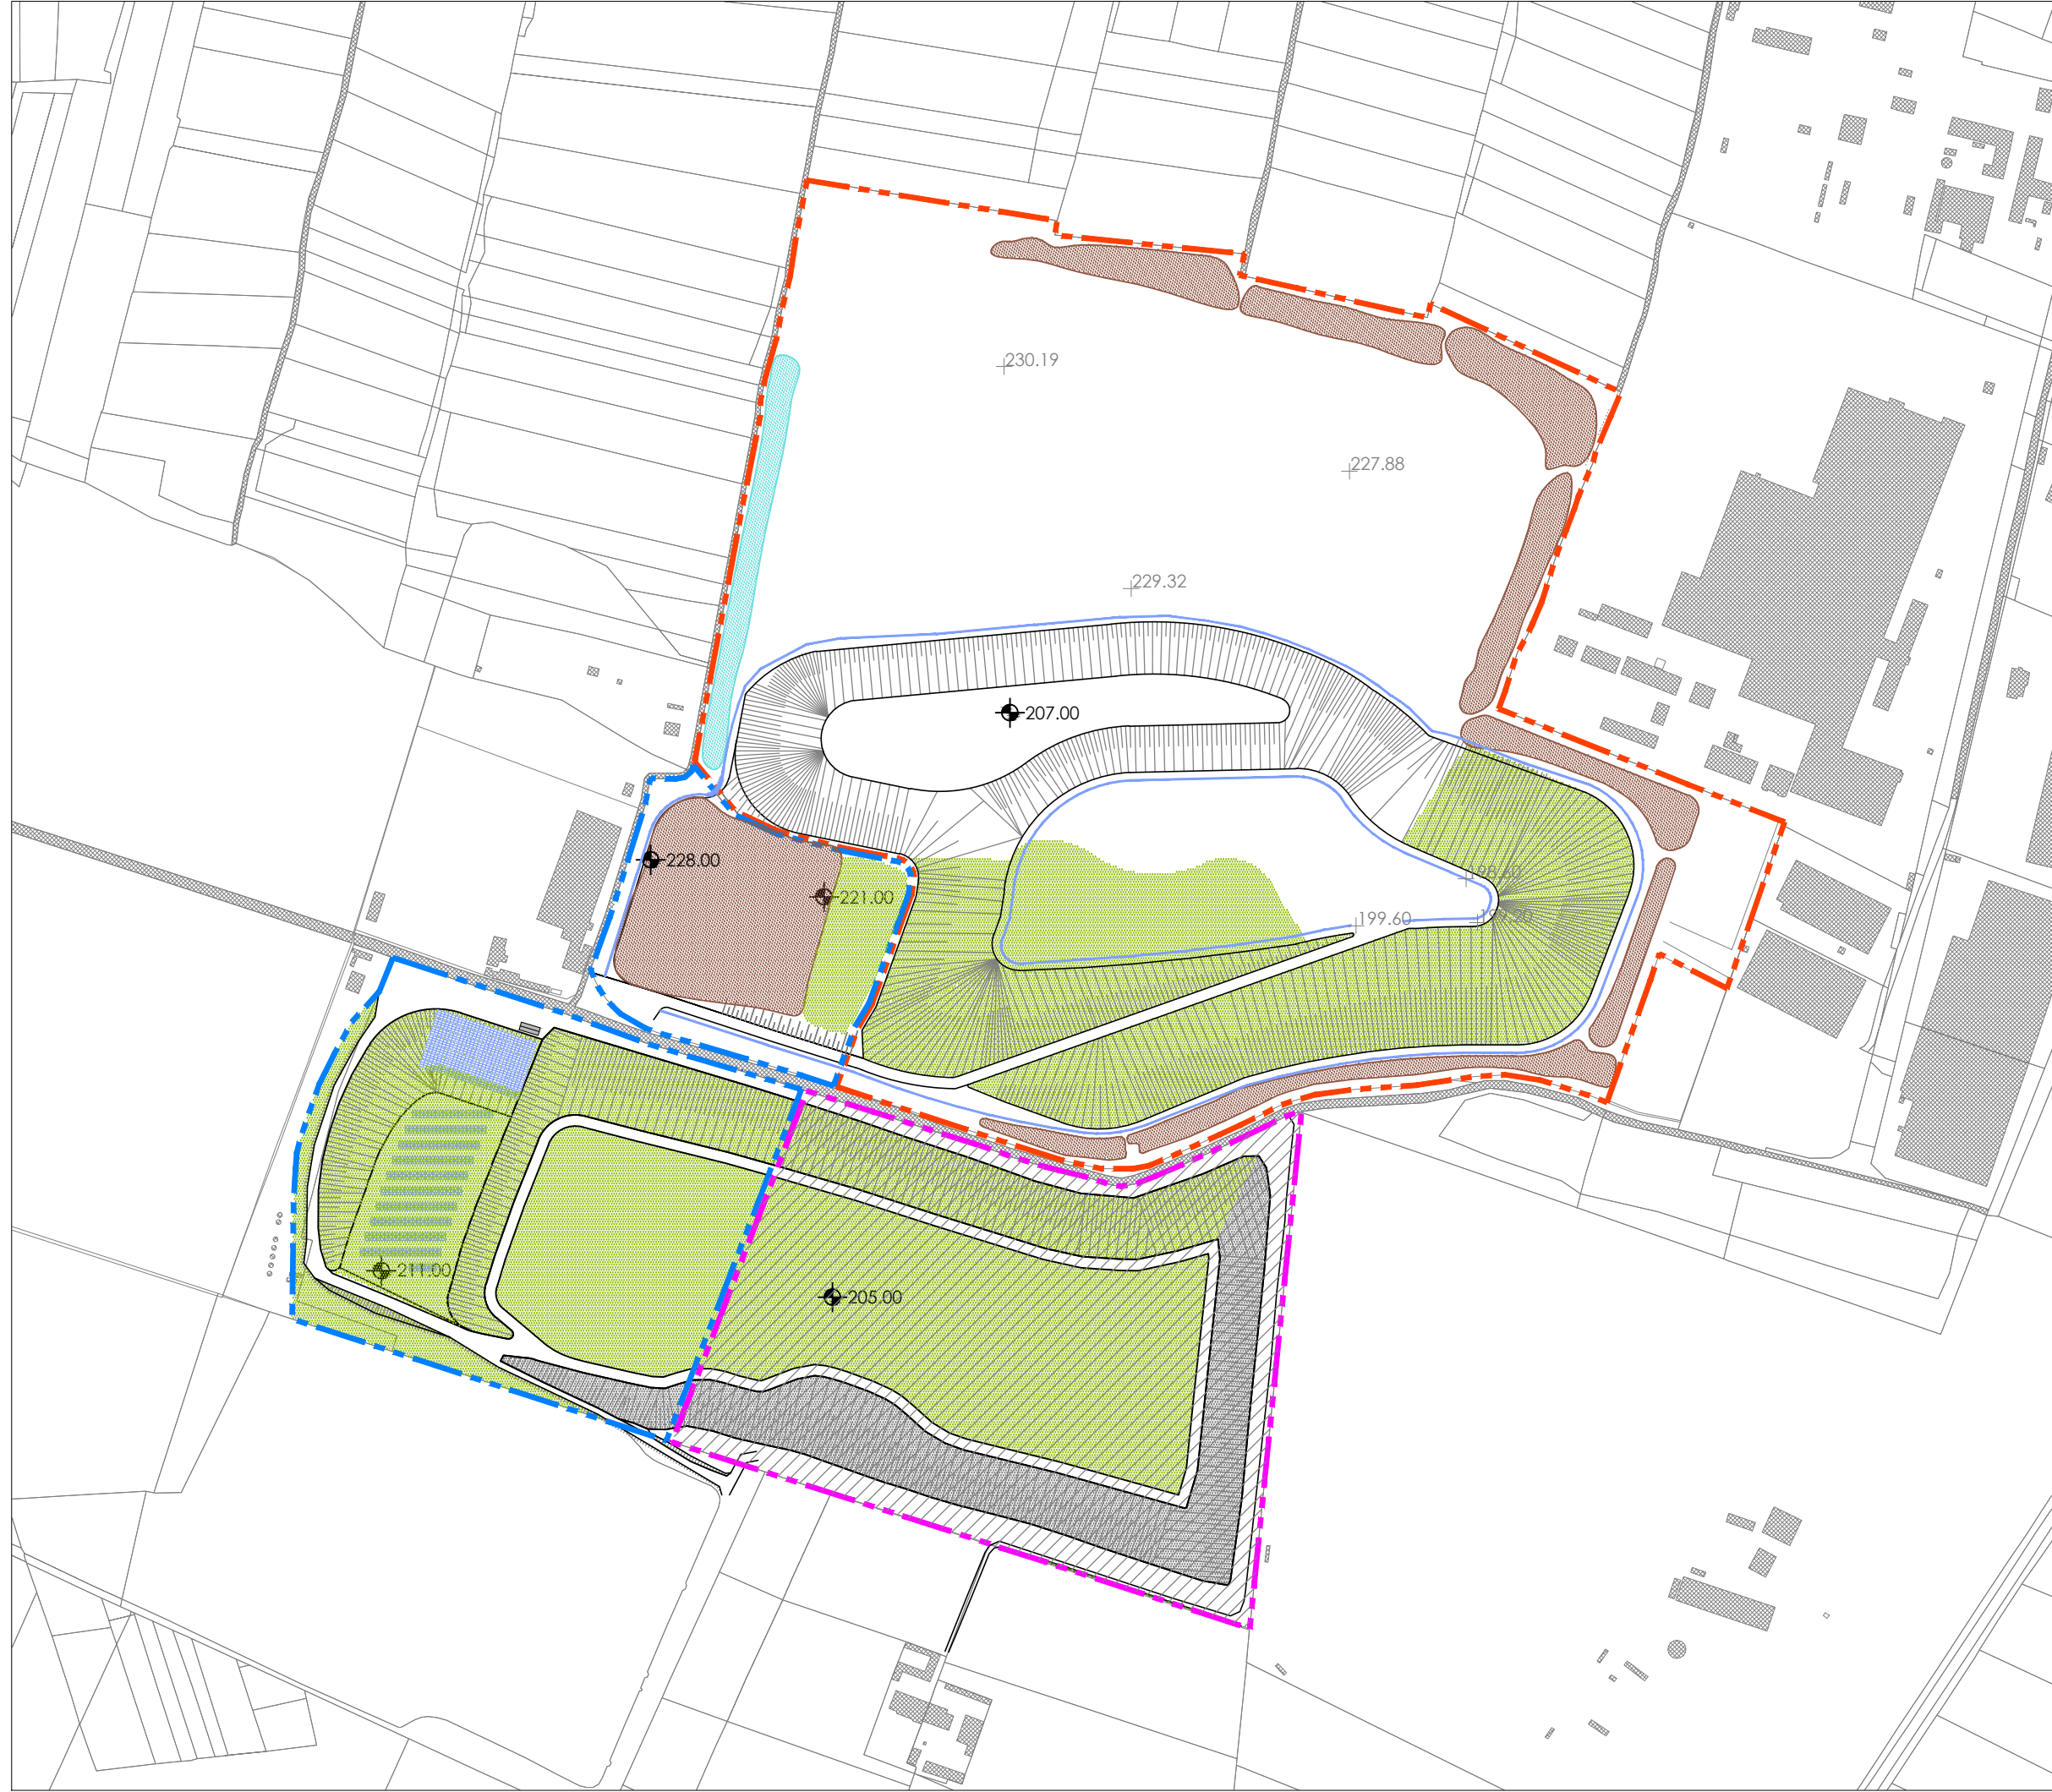


OTTAVA FASE (XI-XII ANNO)

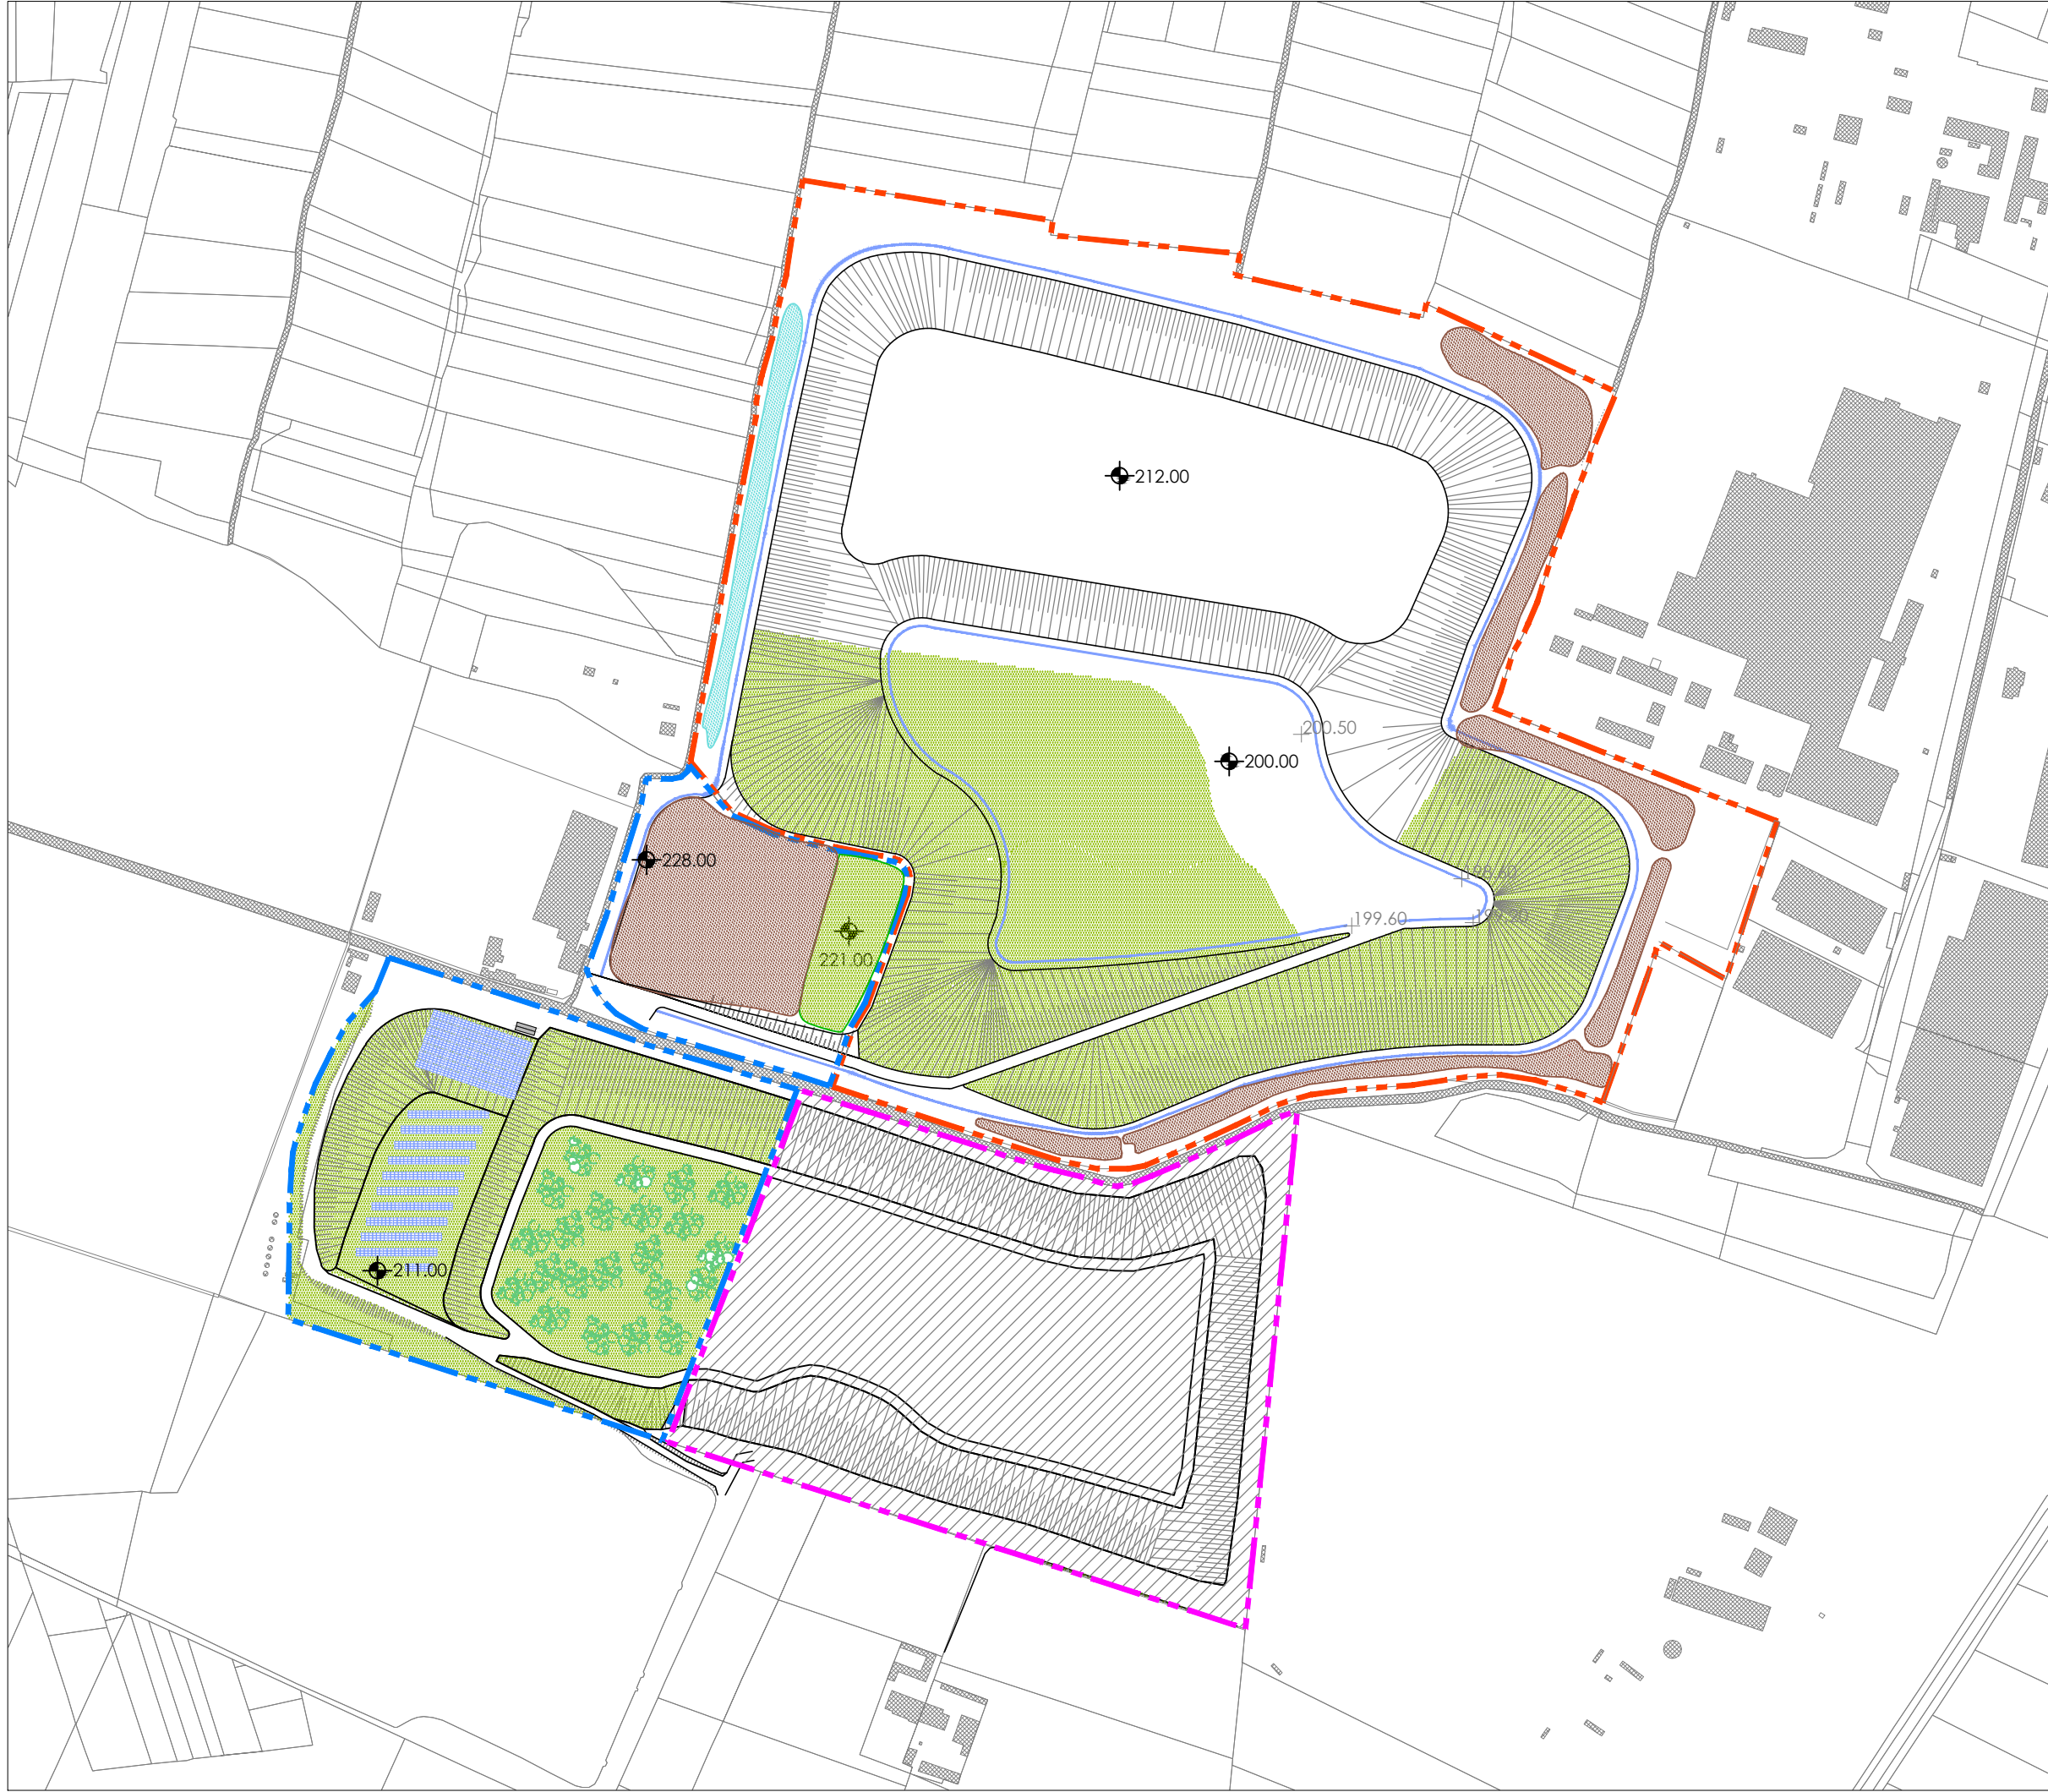

TERZA FASE (I-II ANNO)

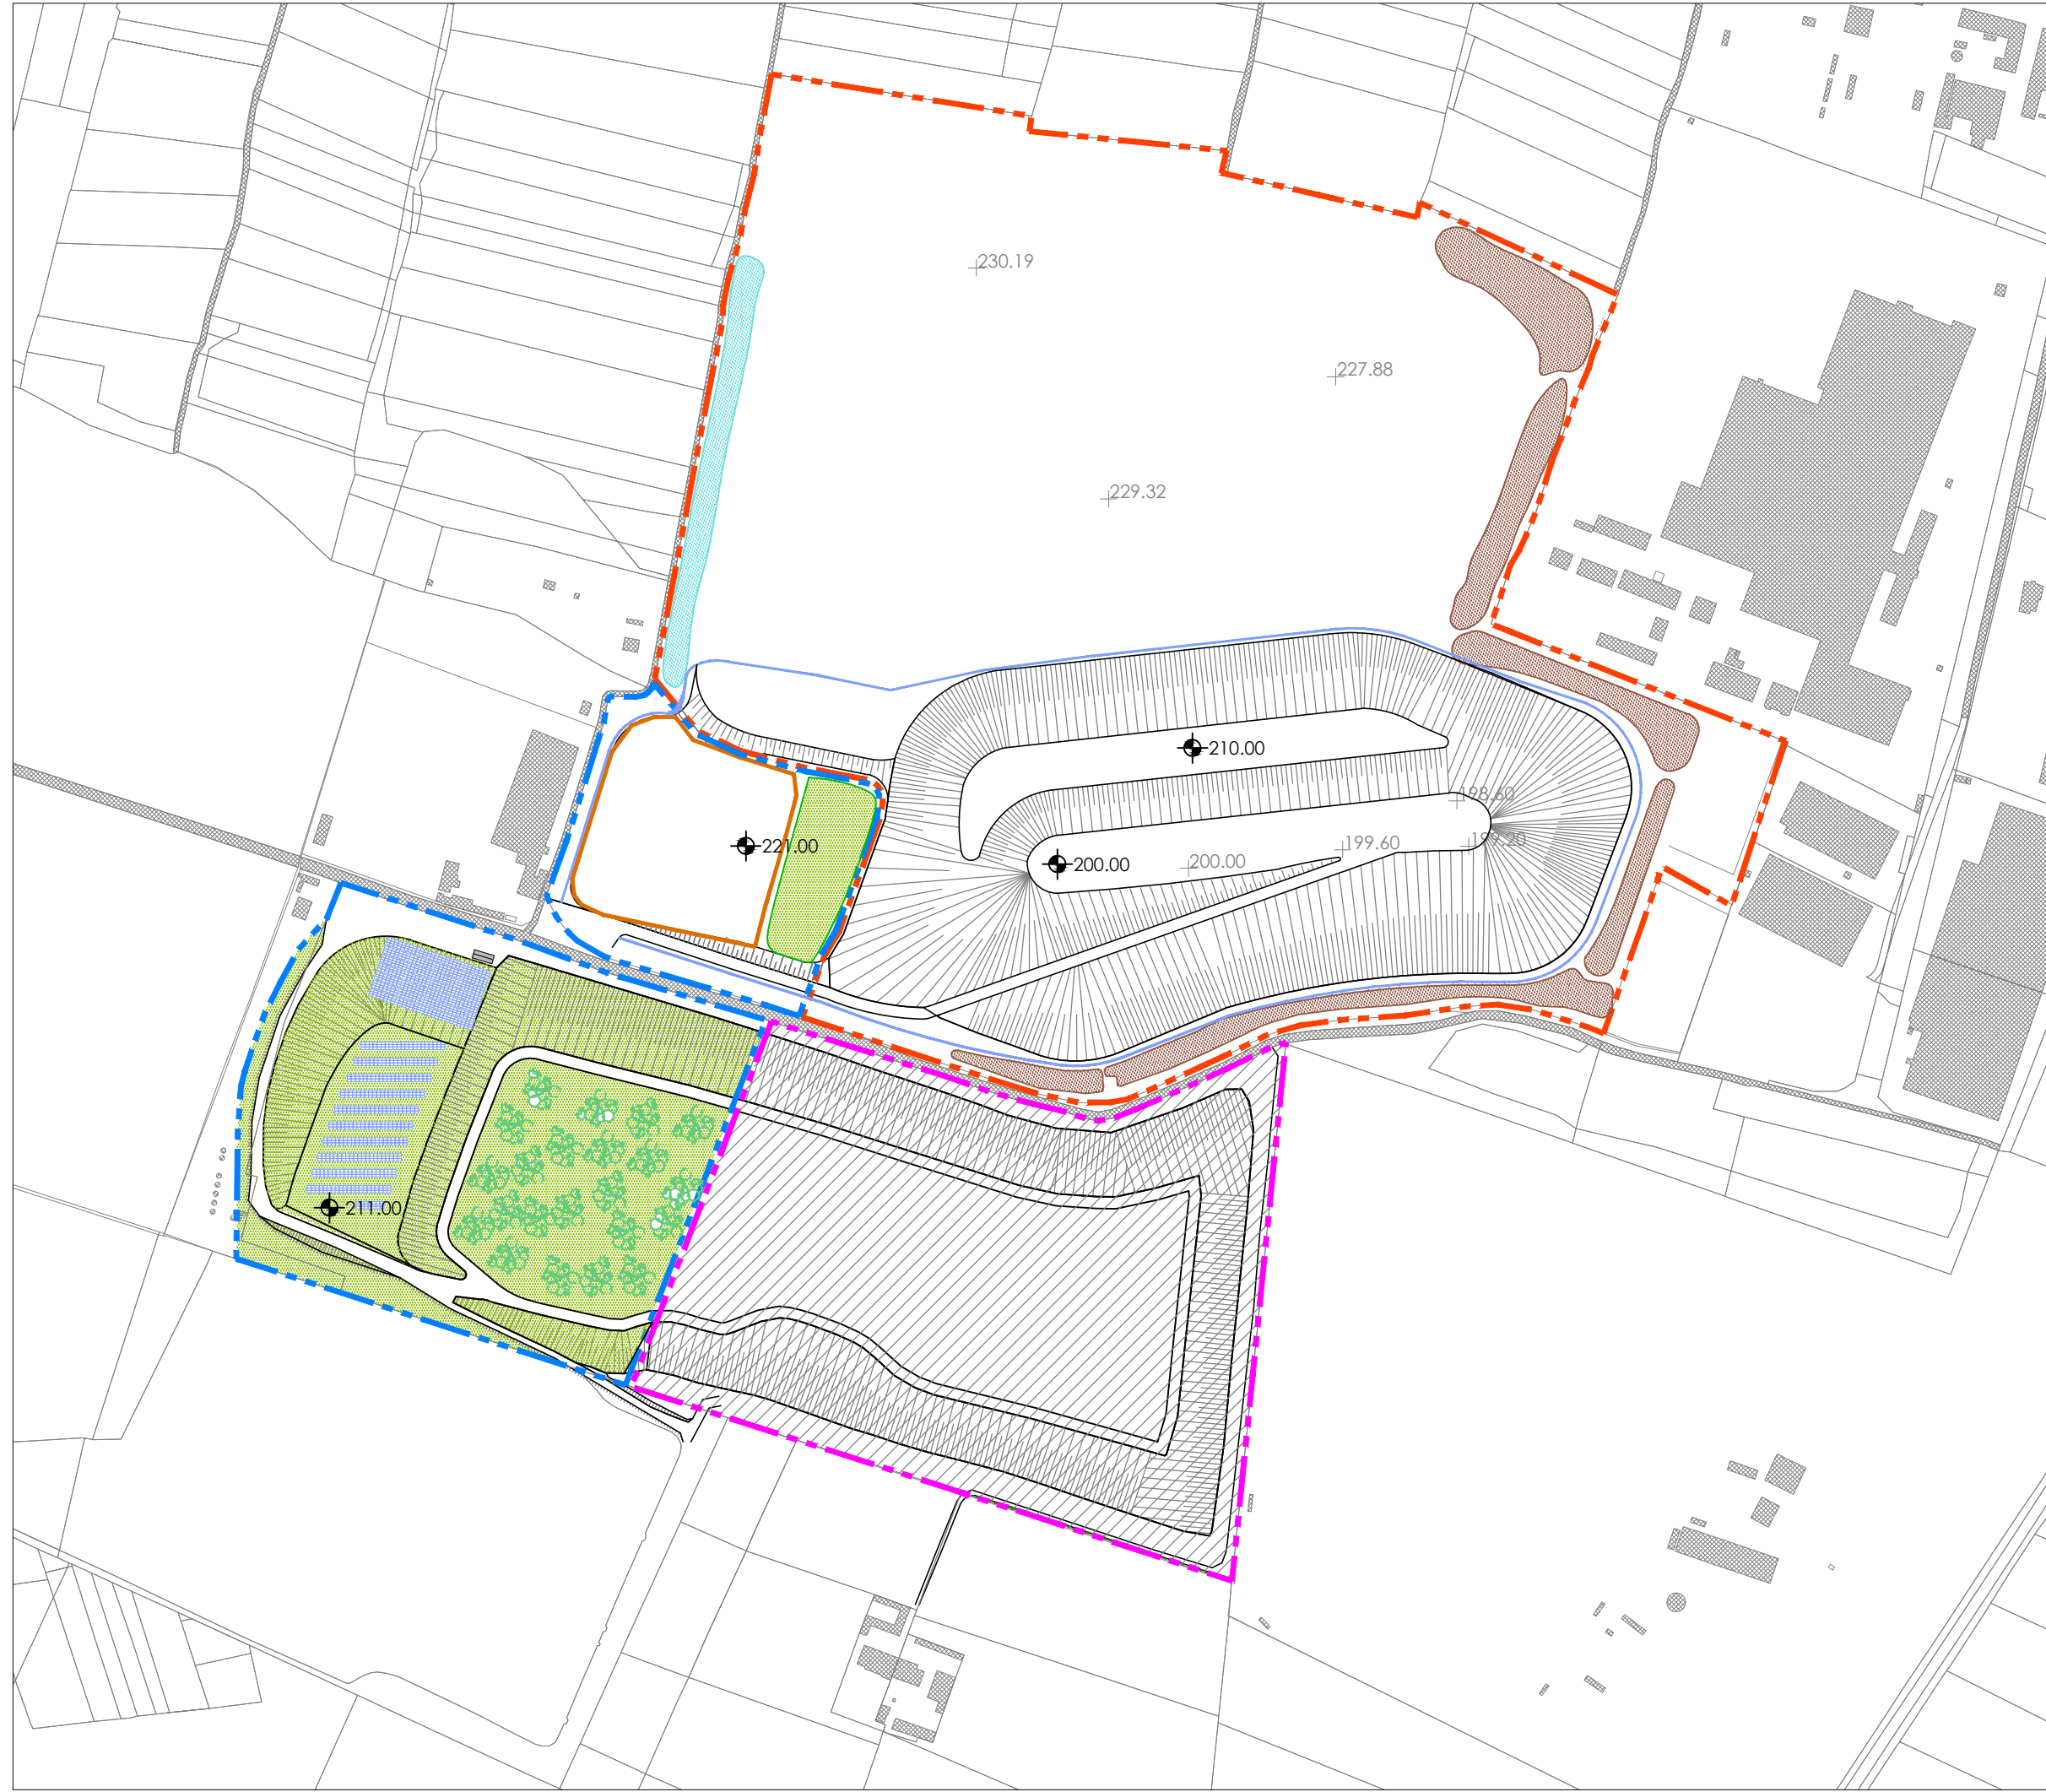

SESTA FASE (VII-VIII ANNO)

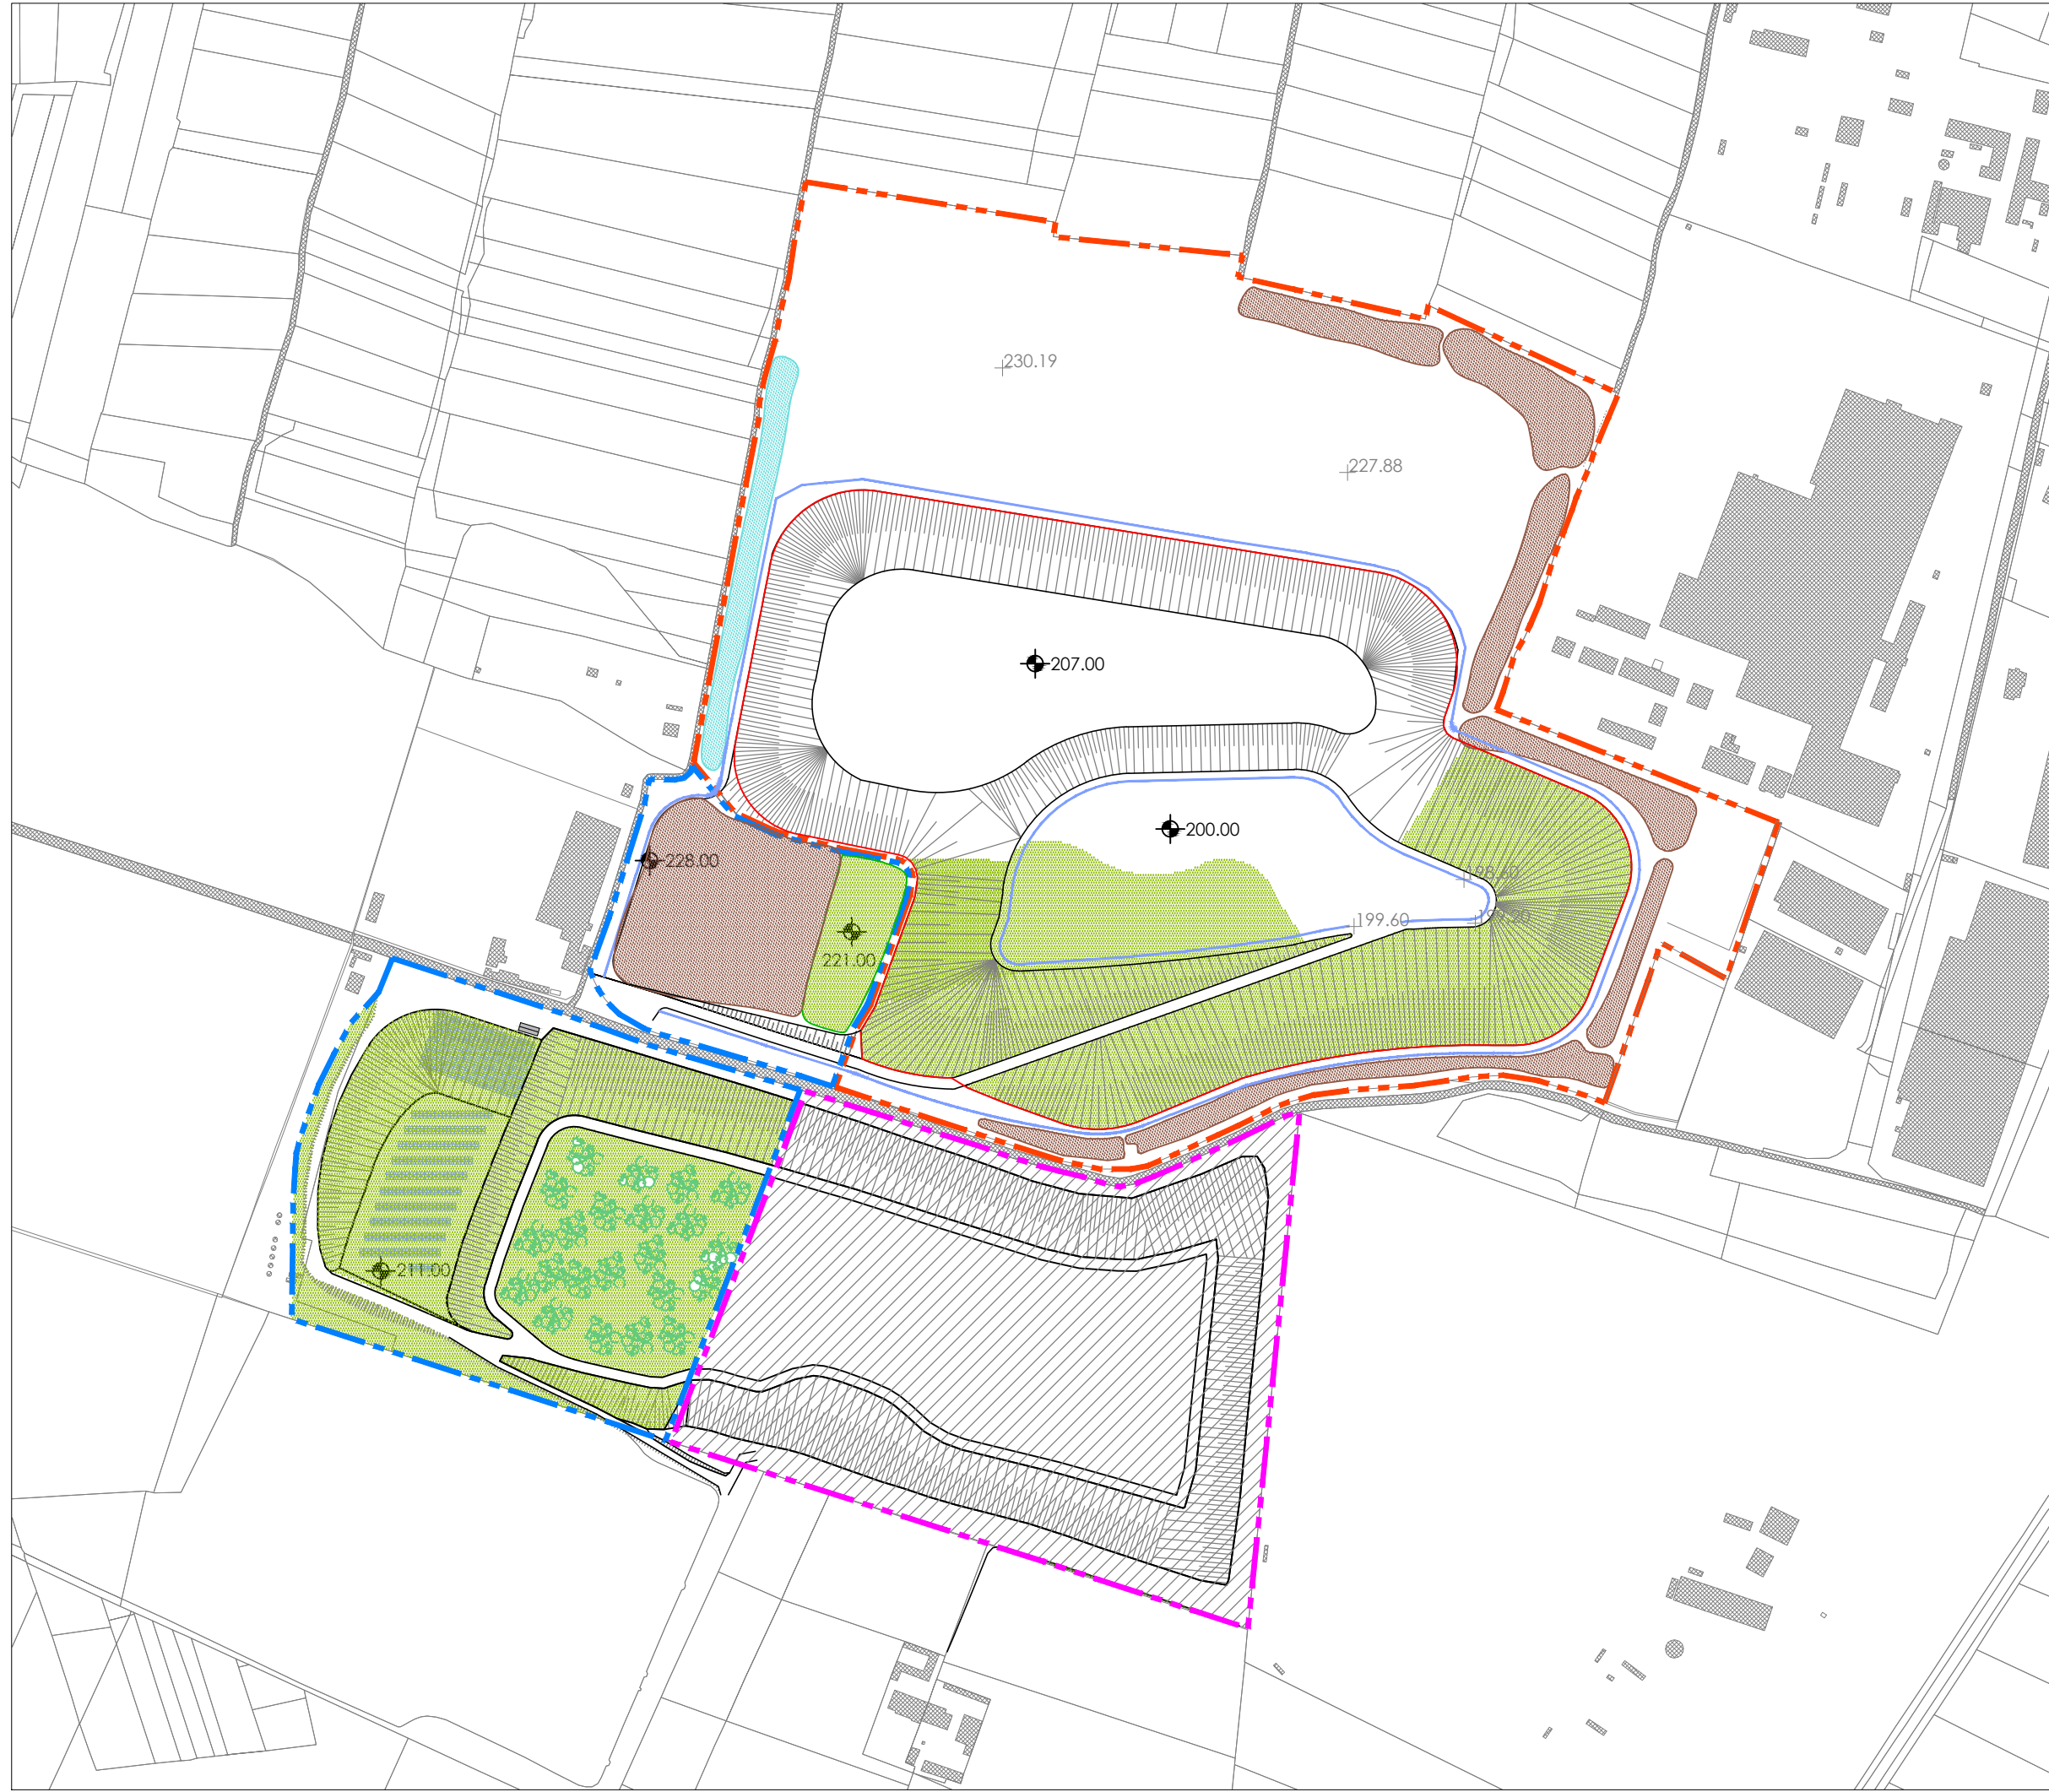

NONA FASE (STATO FINALE) (XIII-XIV-XV ANNO)

