



VISTA SEZIONE B-B'



VISTA SEZIONE C-C'



Bettoni 4.0


Bettoni 4.0 Srl
Località Forno Fusorio, 24020 Azzone (BG)
Tel. +39 0346 54144 - Fax +39 0346 54260
PEC: bettoni4.0@pec.it

Oggetto
PROGETTO DI RINNOVO CON MODIFICA DELL'ATTIVITA' ESTRATTIVA DI GHIAIA E SABBIA IN LOCALITA' CASCINA VALLE NEL COMUNE DI CAVAGLIÀ (BI).
REVISIONE 2025

Revisione	Data
0	agosto 2025

Tavola	Scala
10.a.3 - VIABILITA' ALTERNATIVA COLLEGAMENTO C.NA VALLE - C.NA ALBA SEZIONI STATO DI FATTO SEZIONI DI PROGETTO	

Il tecnico	Il titolare
Ing. Filippo Bettoni	Bettoni 4.0 Srl

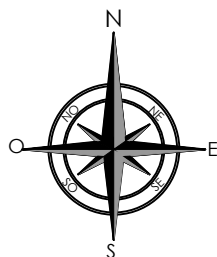


Bettoni 4.0 S.r.l.
Loc. Forno Fusorio - 24020 AZZONE (BG)
C.F. e P.I. 04316800163 - Cod. SOC. BUEBNTON
Telefono 0346 54144 - Fax 0346 54260
info@bettoni.me - www.bettoni.me

STATO DI FATTO


SEZIONE A-A'

PRIMO TRONCO (circa 70 m)

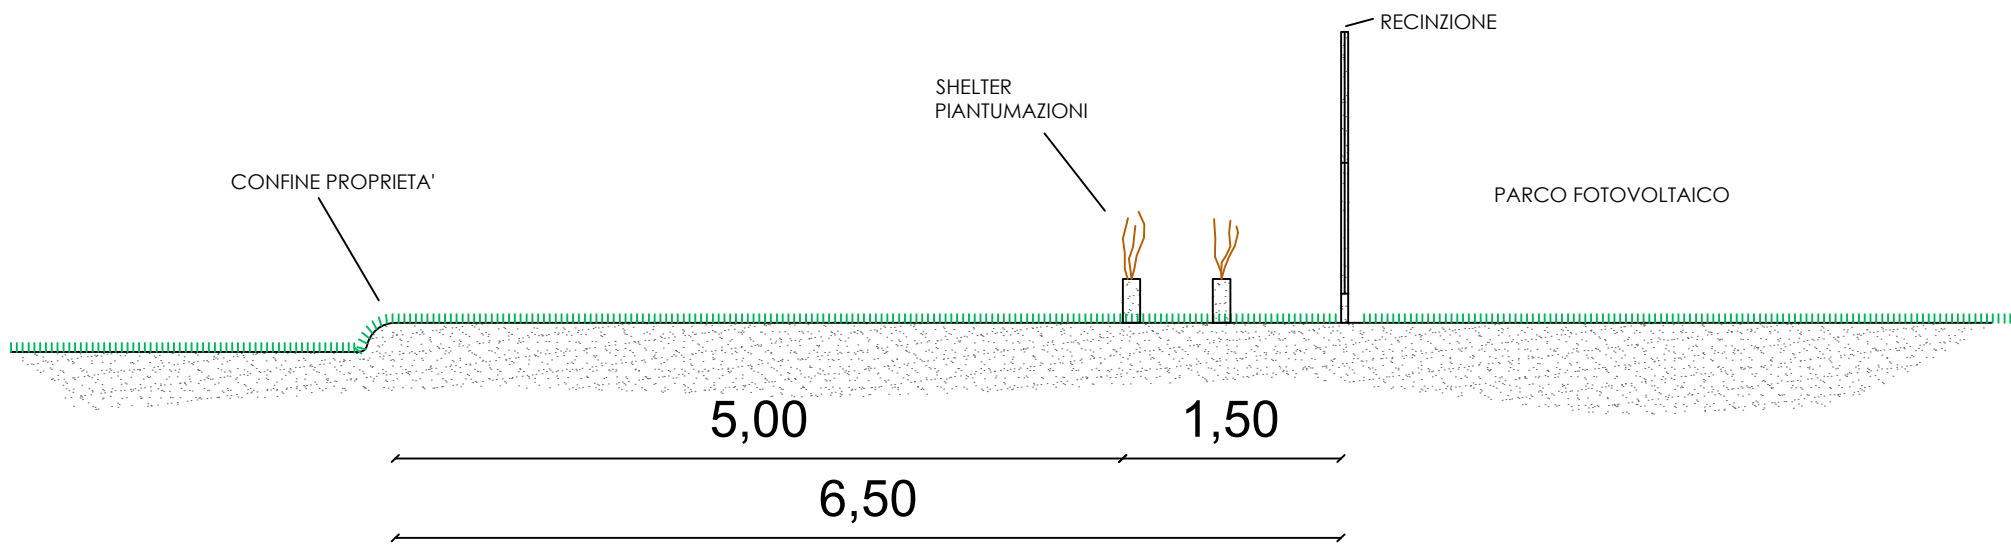


SEZIONE B-B'

SECONDO TRONCO (circa 95 m)

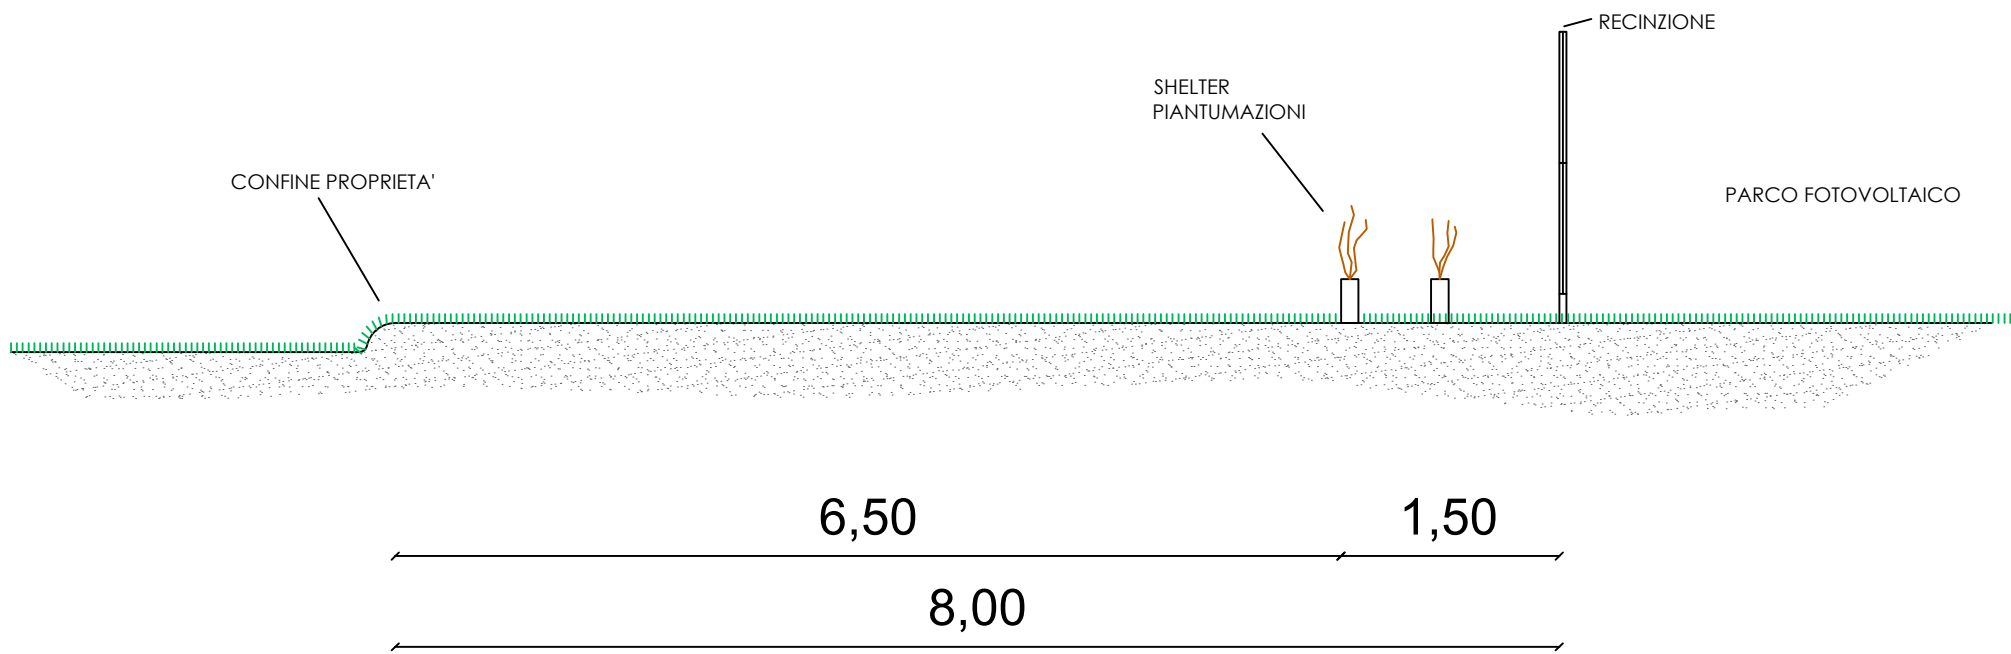


SEZIONE C-C'

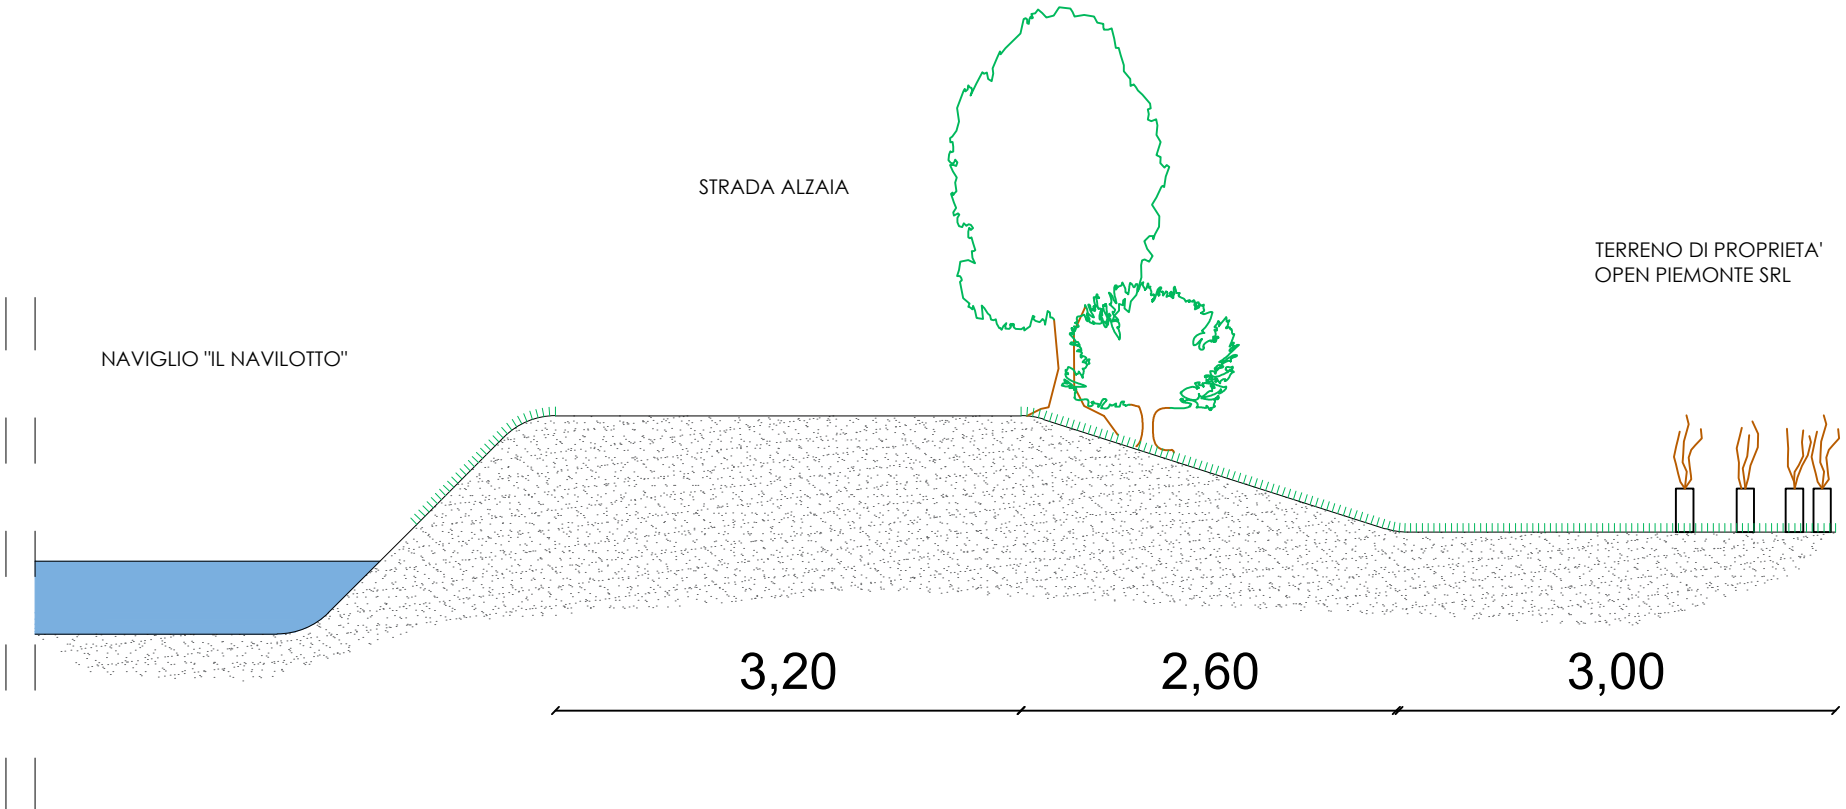

STATO DI PROGETTO


SEZIONE A-A'

PRIMO TRONCO (circa 70 m)

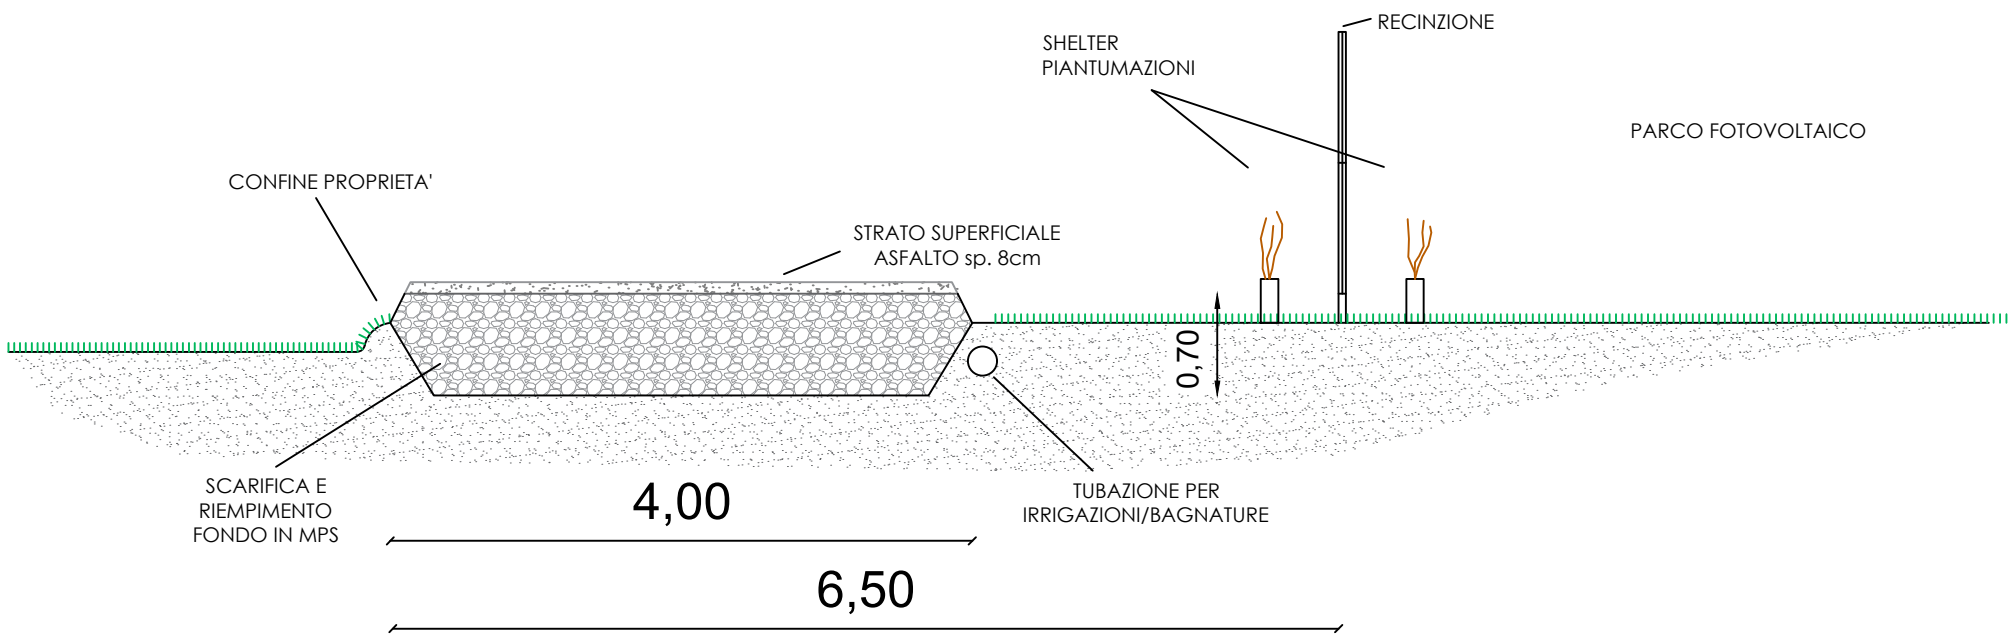

SEZIONE B-B'

SECONDO TRONCO (circa 95 m)

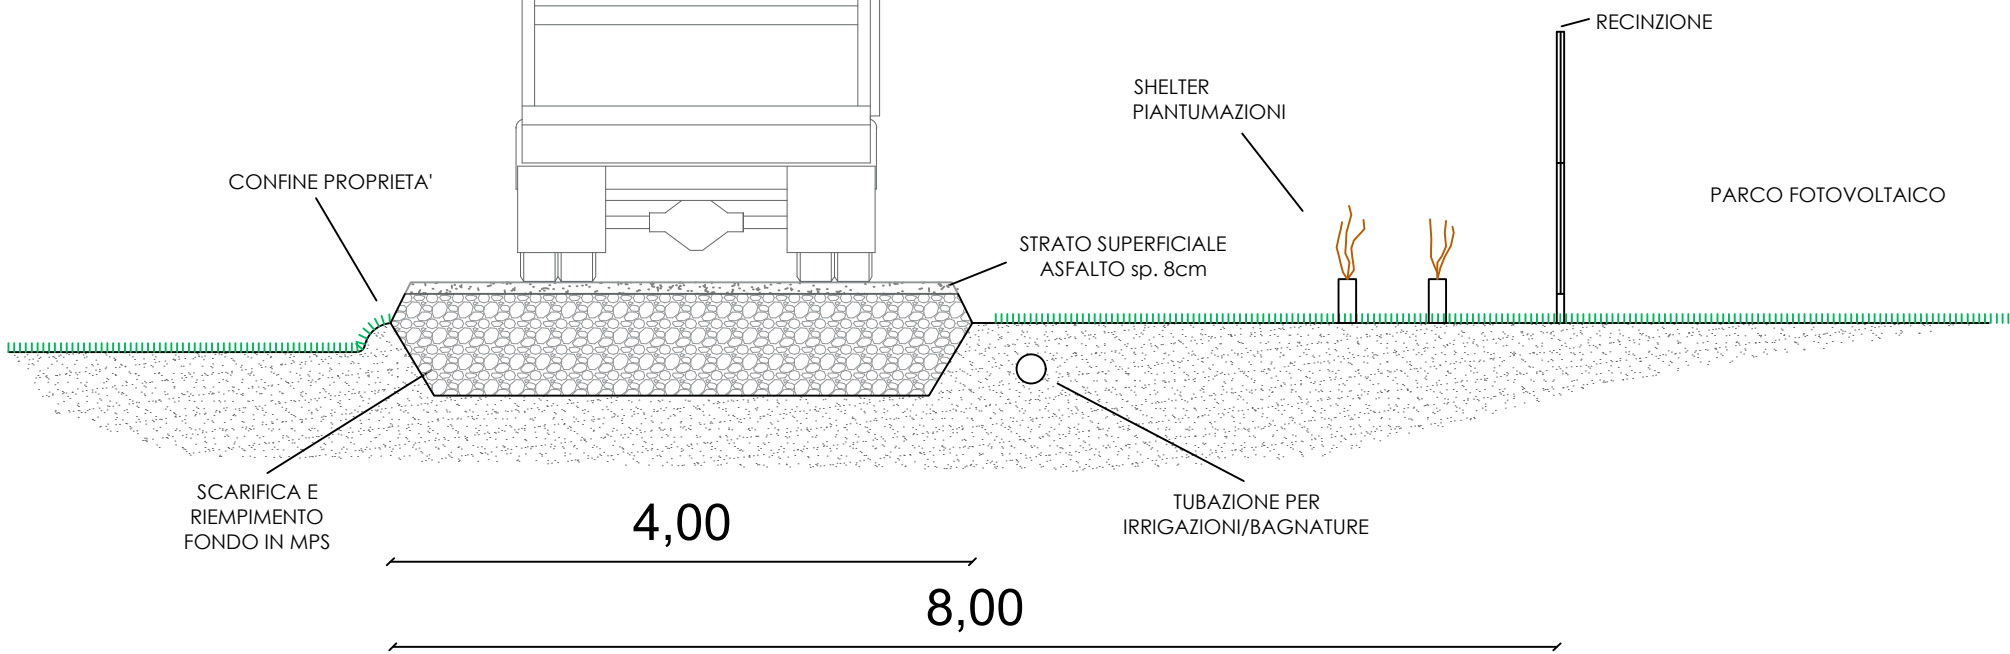

SEZIONE C-C'

