

Oggetto  
**PROGETTO DI RINNOVO CON AMPLIAMENTO E MODIFICA DELL'ATTIVITA' ESTRATTIVA DI GHIAIA E SABBIA IN LOCALITA' CASCINA VALLE NEL COMUNE DI CAVAGLIA (BI).**

Revisione	Data
0	ottobre/2023


Scala  
**1:5 - SEZIONI STATO DI FATTO E MASSIMO SCAVO. 1:1000**

Il Tecnico  
 Ing. Stefano Magri


Il Titolare  
 Bettoni 4.0 Srl




Sez. 1

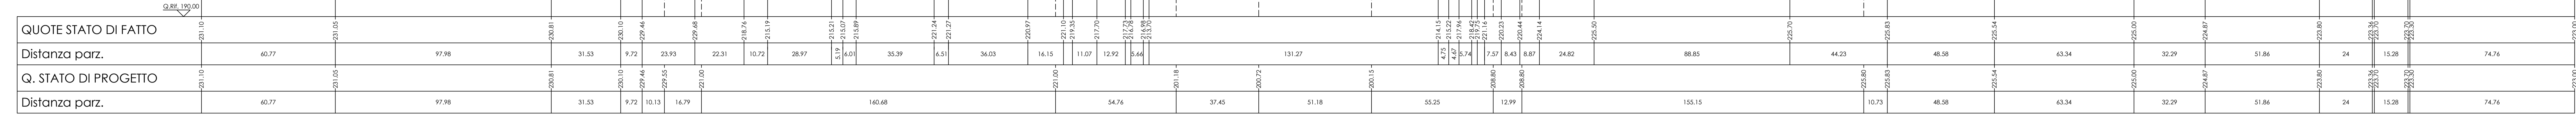


Sez. 2

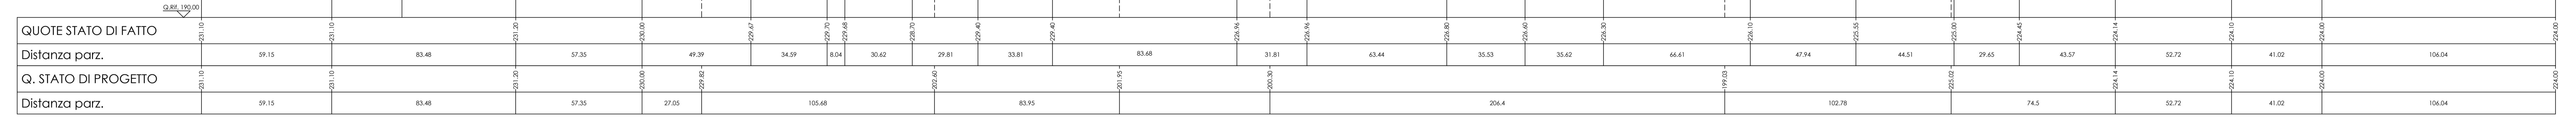


Sez. 3

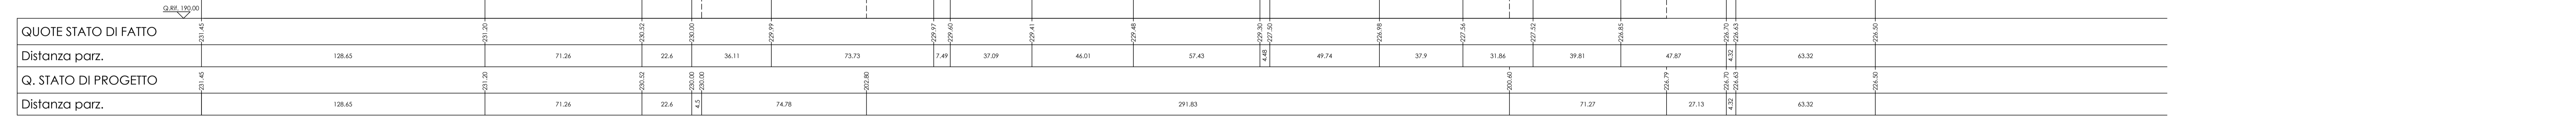


Sez. 4

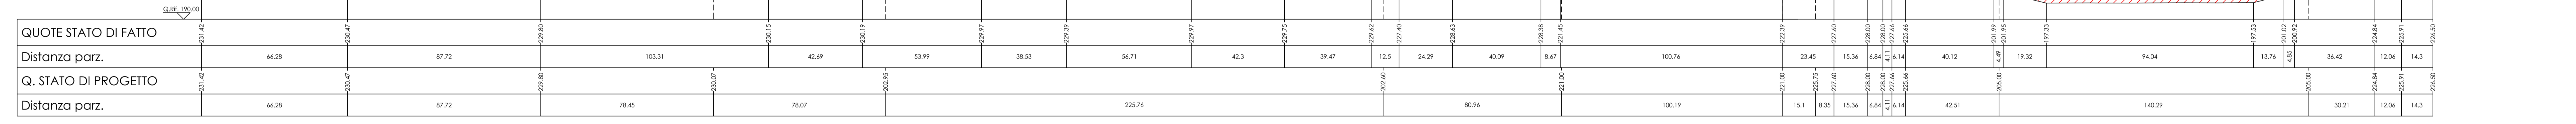

Sez. 5

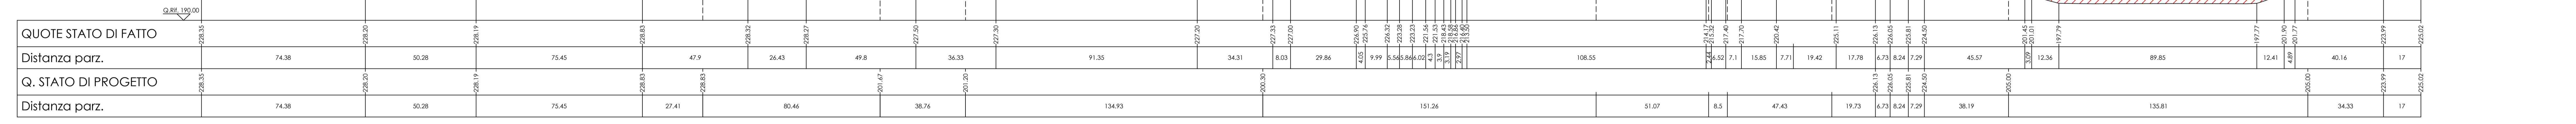

Sez. 6

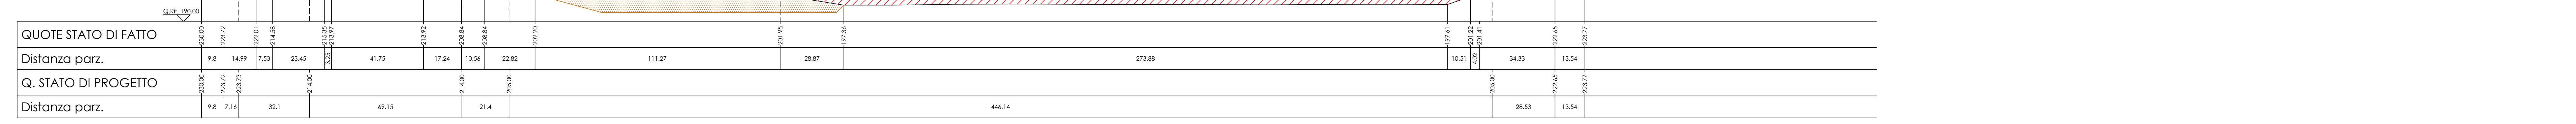

**LEGENDA**

- [Solid line] STATO DI FATTO
- [Dashed line] STATO DI PROGETTO
- [Red hatched area] RIPIEMTO VUOTO DI CAVA MEDIANTE RIPIORTO DI TERRE E ROCCE DA SCAVO
- [Orange hatched area] RIPIORTO MATERIALI STERILI A OVEST DELLA CAVA ESAURITA GIÀ EFFETTUATO
- [Red triangle symbol] LIMITE AREA DI CAVA SOGGETTA A COLTIVAZIONE
- [Blue triangle symbol] LIMITE AREE DI PERTINENZA
- [Pink triangle symbol] LIMITE AREA DI AMPLIAMENTO - CAVA ESAURITA AUTORIZZATA CON D.C.C. COMUNE DI CAVAGLIA N. 51 DEL 30.12.2006

VIA ABATE BERTONE

EDIFICI INDUSTRIALI

STAZIONE COMUNALE VALE DOBBA

STAZIONE COMUNALE VALE DOBBA

CUMULO EoW  
 AREE DI PERTINENZA AD OVEST DELLA CAVA ESAURITA E PARZIALMENTE RECUPERATA MEDIANTE RIPIORTO MATERIALI STERILI DI CAVA E TERRENO VEGETALE  
 CAVA ESAURITA E RECUPERATA