

Oggetto
PROGETTO DI RINNOVO CON AMPLIAMENTO E MODIFICA DELL'ATTIVITA' ESTRATTIVA DI GHIAIA E SABBIA IN LOCALITA' CASCINA VALLE NEL COMUNE DI CAVAGLIÀ (BI).

Revisione	Data
0	ottobre/2023

Tavola
1.7b - SEZIONI DI RECUPERO AMBIENTALE - SEZIONI B-B E C-C

Il Tecnico
 Ing. Stefano Magri




Sez. B

Q. STATO DI PROGETTO	230.52	230.00	230.00	205.20	203.00	228.79	228.70	228.63
Distanza parz.	22.6	4.5	74.78		71.27	27.13	4.32	

LEGENDA

- LIMITE AREA DI CAVA SOGGETTA A COLTIVAZIONE
- LIMITE AREE DI PERTINENZA
- LIMITE AREA DI AMPLIAMENTO - CAVA ESAURITA AUTORIZZATA CON D.C.C. COMUNE DI CAVAGLIÀ N. 51 DEL 30.12.2006
- RIPORTO LIMI (sp. 1,5 cm) E TERRENO VEGETALE (sp. 40 cm) SULLE SCARPATE DI CAVA A NORD DELLA STRADA VALLE DORA
- RIPORTO LIMI (sp. 200 cm) E TERRENO VEGETALE (sp. 40 cm) SULLE AREE PIANEGGIANTI DI FONDO CAVA A NORD DELLA STRADA VALLE DORA
- MATERASSO DRENANTE
- RITOMBAMENTI CON TERRE E ROCCE DA SCAVO (EX VASCA DI SEDIMENTAZIONE - CAVA ESAURITA A SUD DELLA STRADA VALLE DORA)
- INERBIMENTI
- PIANTUMAZIONI
- PANNELLI FOTOVOLTAICI

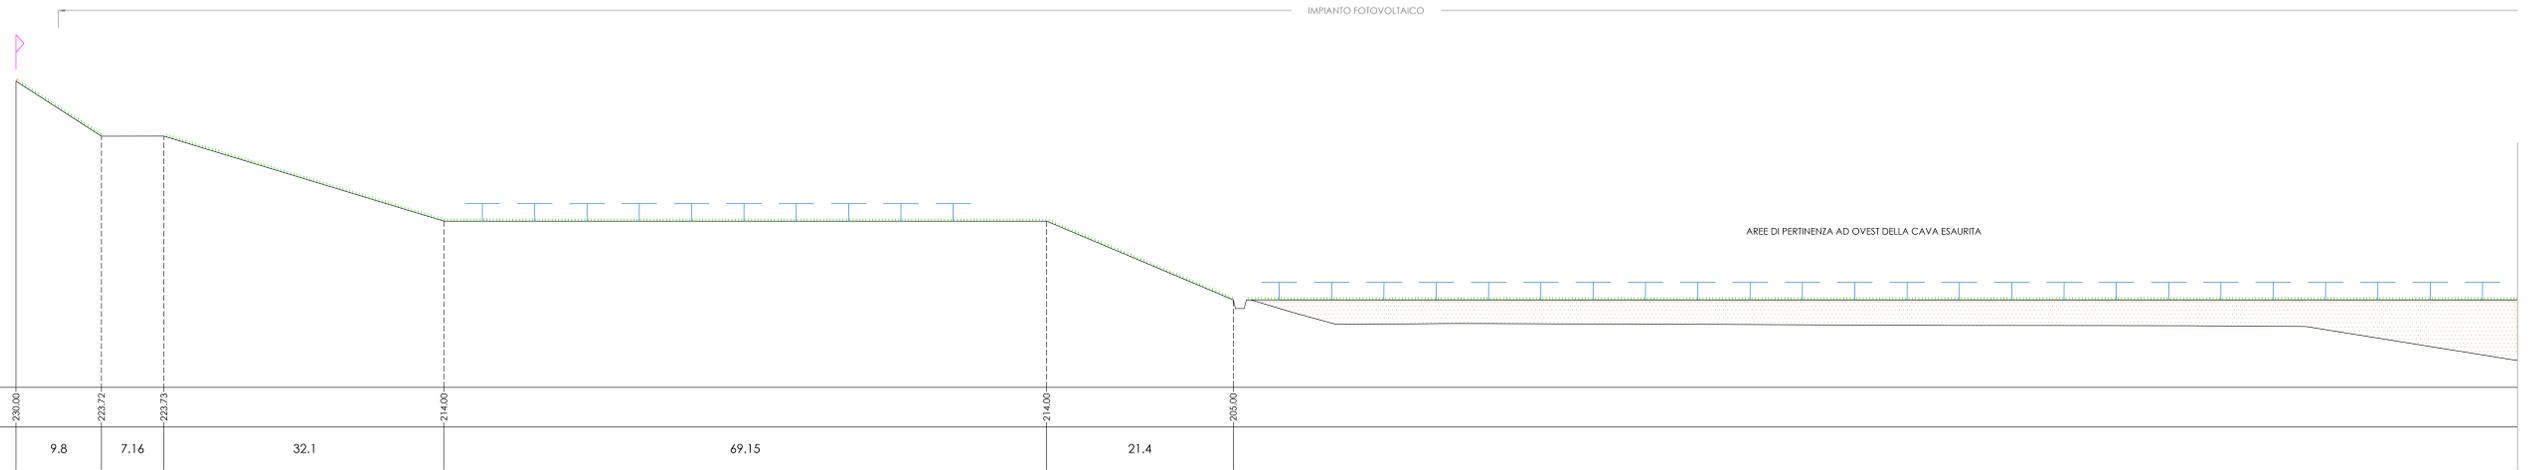

Sez. C

Q. STATO DI PROGETTO	230.00	223.72	223.73	214.00	214.00	205.00		
Distanza parz.	9.8	7.16	32.1	69.15	21.4			



446.14

28.53

13.54