

LAYOUT PROGETTO - POTENZA ATTUALE: 15.235,20 KW
scala 1:1000



IMPIANTO FOTOVOLTAICO SU TERRENO ESISTENTE


DATI CATASTALI

| LOTTO - MASSAZZA | |
|----------------------|-----------------|
| FOGLIO 10 PARTICELLE | SUPERFICIE (m2) |
| 16 | 3910 |
| 17 | 57010 |
| 18 | 35170 |
| 28 | 560 |
| 29 | 26035 |
| 30 | 660 |
| 31 | 980 |
| 32 | 1215 |
| 33 | 28975 |
| 81 | 5525 |
| 115 | 53920 |
| 117 | 8490 |
| TOT. CATASTALE | 222450 |

DATI CALCOLATI

| Rif. | Descrizione | Valore |
|------|---|--------|
| A | Superficie catastale (m ²) | 222450 |
| B | Numero di strutture | 3680 |
| C | Superficie 1 struttura (m ²) | 19,35 |
| D | Area coperta dai moduli Spv: B x C (m ²) | 71208 |
| E | Superficie cabine + strade (m ²) | 4826 |
| F | Superficie coperta: D + E (m ²) | 76034 |
| G | Superficie di mitigazione sempre verde (m ²) | 1554 |
| H | Superficie boschiva (m ²) | 12665 |
| I | Area utilizzata per attività agricola Sa: A - G - H - E (m ²) | 203405 |
| L | Superficie occupata da sistema agrivoltico Stot: A - H (m ²) | 209785 |
| M | LAOR Percentuale coperta dai pannelli: D / L | 33,94% |
| N | Percentuale superficie minima per attività agricola: I / L | 96,96% |

DETTAGLIO RECINZIONE
scala 1:50

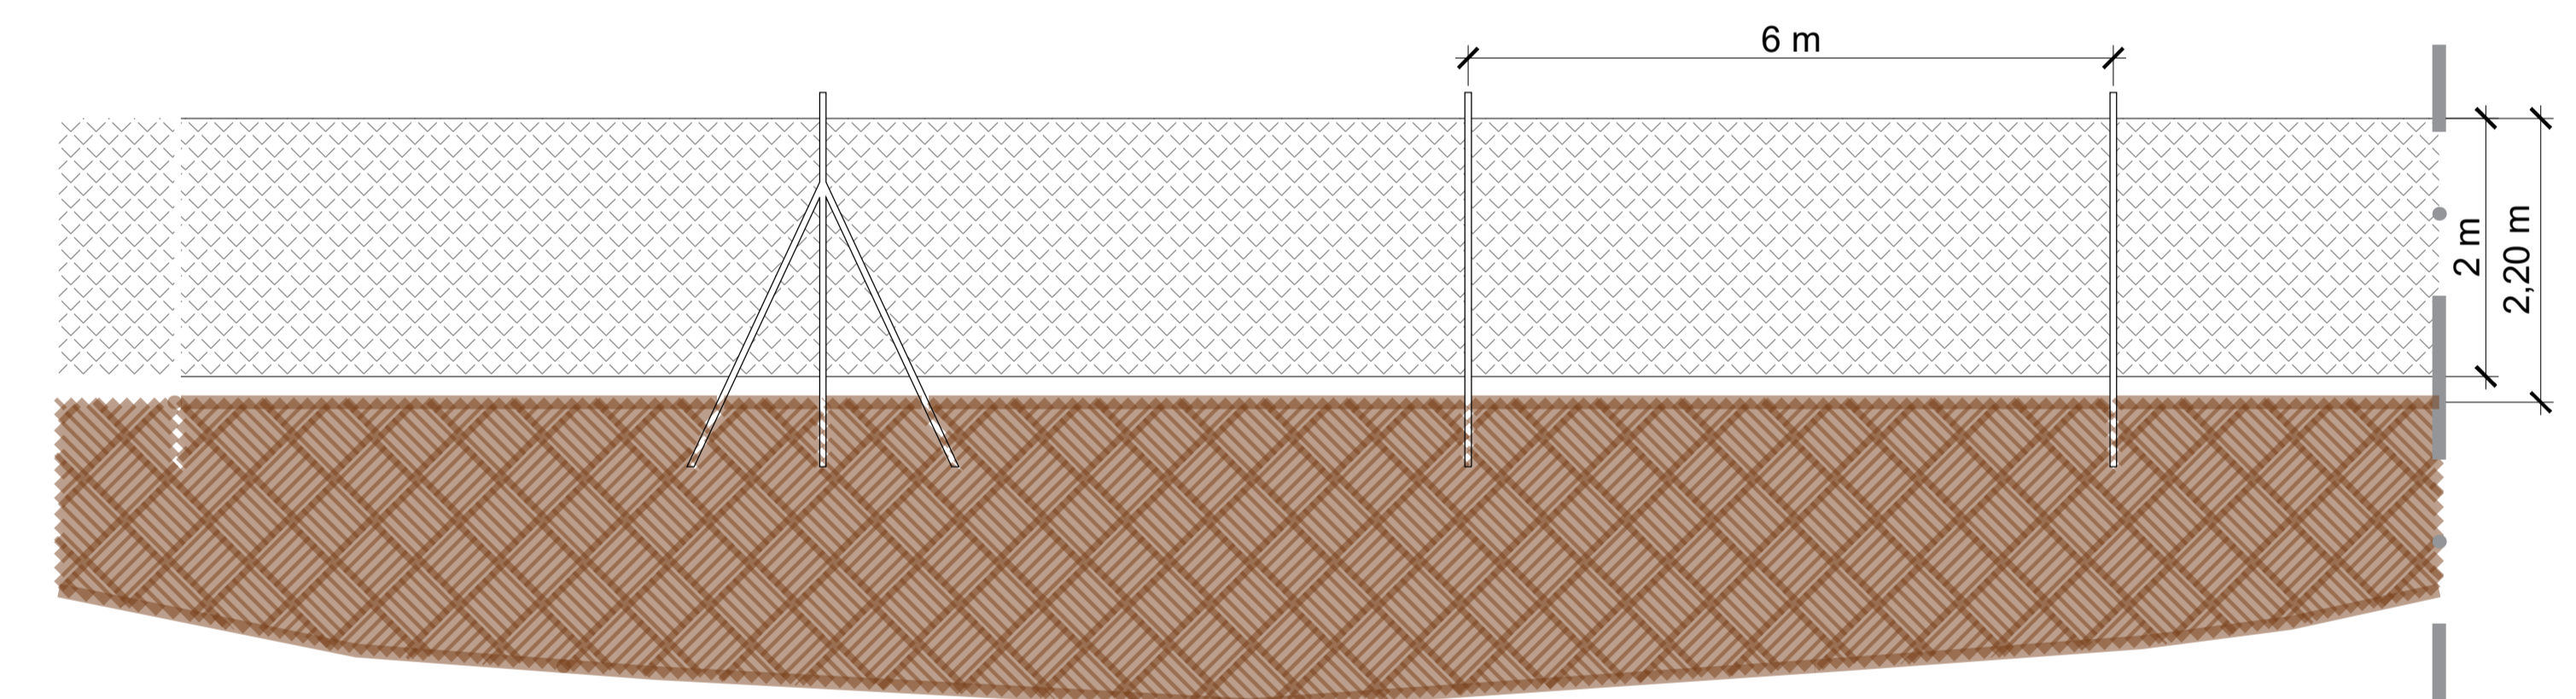

| LEGENDA | |
|---------|--|
| | STRUTTURA 1 P 6 MODULI CANADIAN SOLAR 690 W |
| | CONFINE CATASTALE |
| | RECINZIONE |
| | NUOVA VEGETAZIONE ALBERI DA FRUTTO (MITIGAZIONE) |
| | NUOVA VEGETAZIONE (MITIGAZIONE) |
| | PERCORSO INGHIAIATO |

IMPIANTO FOTOVOLTAICO CONNESSO A RETE SU TERRENO
Di potenza Immissione: 15.235,2 KW Potenza di picco: 15.235,2 KW p

VERIFICA DI ASSOGGETTABILITA' a V.I.A.
(Art. 19 del D. lgs. 152/06)

LAYOUT PROGETTO

| PROGETTO | FASE | CATEGORIA | PROGRESSIVO | REV. | |
|----------|------|-----------|-------------|------|----|
| TAV. | 1830 | 02 | F | 12 | 00 |

Comittente:
INE MASSAZZA S.R.L.
Piazza Sant'Anastasia, 7
00186 Roma

Sito di intervento:
Comune di Massazza (BI)

dquadro SOCIETA' TRA PROFESSIONISTI
ENERGIE
DQUADRO SRF S.P.A.
Corso Sallustiana n.42
00100 Roma (RM)
Tel. 0171802015 - info@dquadro.it www.dquadro.it

Progettista:
Ing. Luisa Degiovanni
Ordine Ingegneri di Cuneo
N° A1959

| REV. | DATA | DESCRIZIONE | SCALA | REDATTO | VERIFICATO | APPROVATO |
|------|------------|---------------|------------|---------|------------|-----------|
| 00 | 12/12/2023 | Prima stesura | 1:500/1000 | ATA | LDU | LDV |