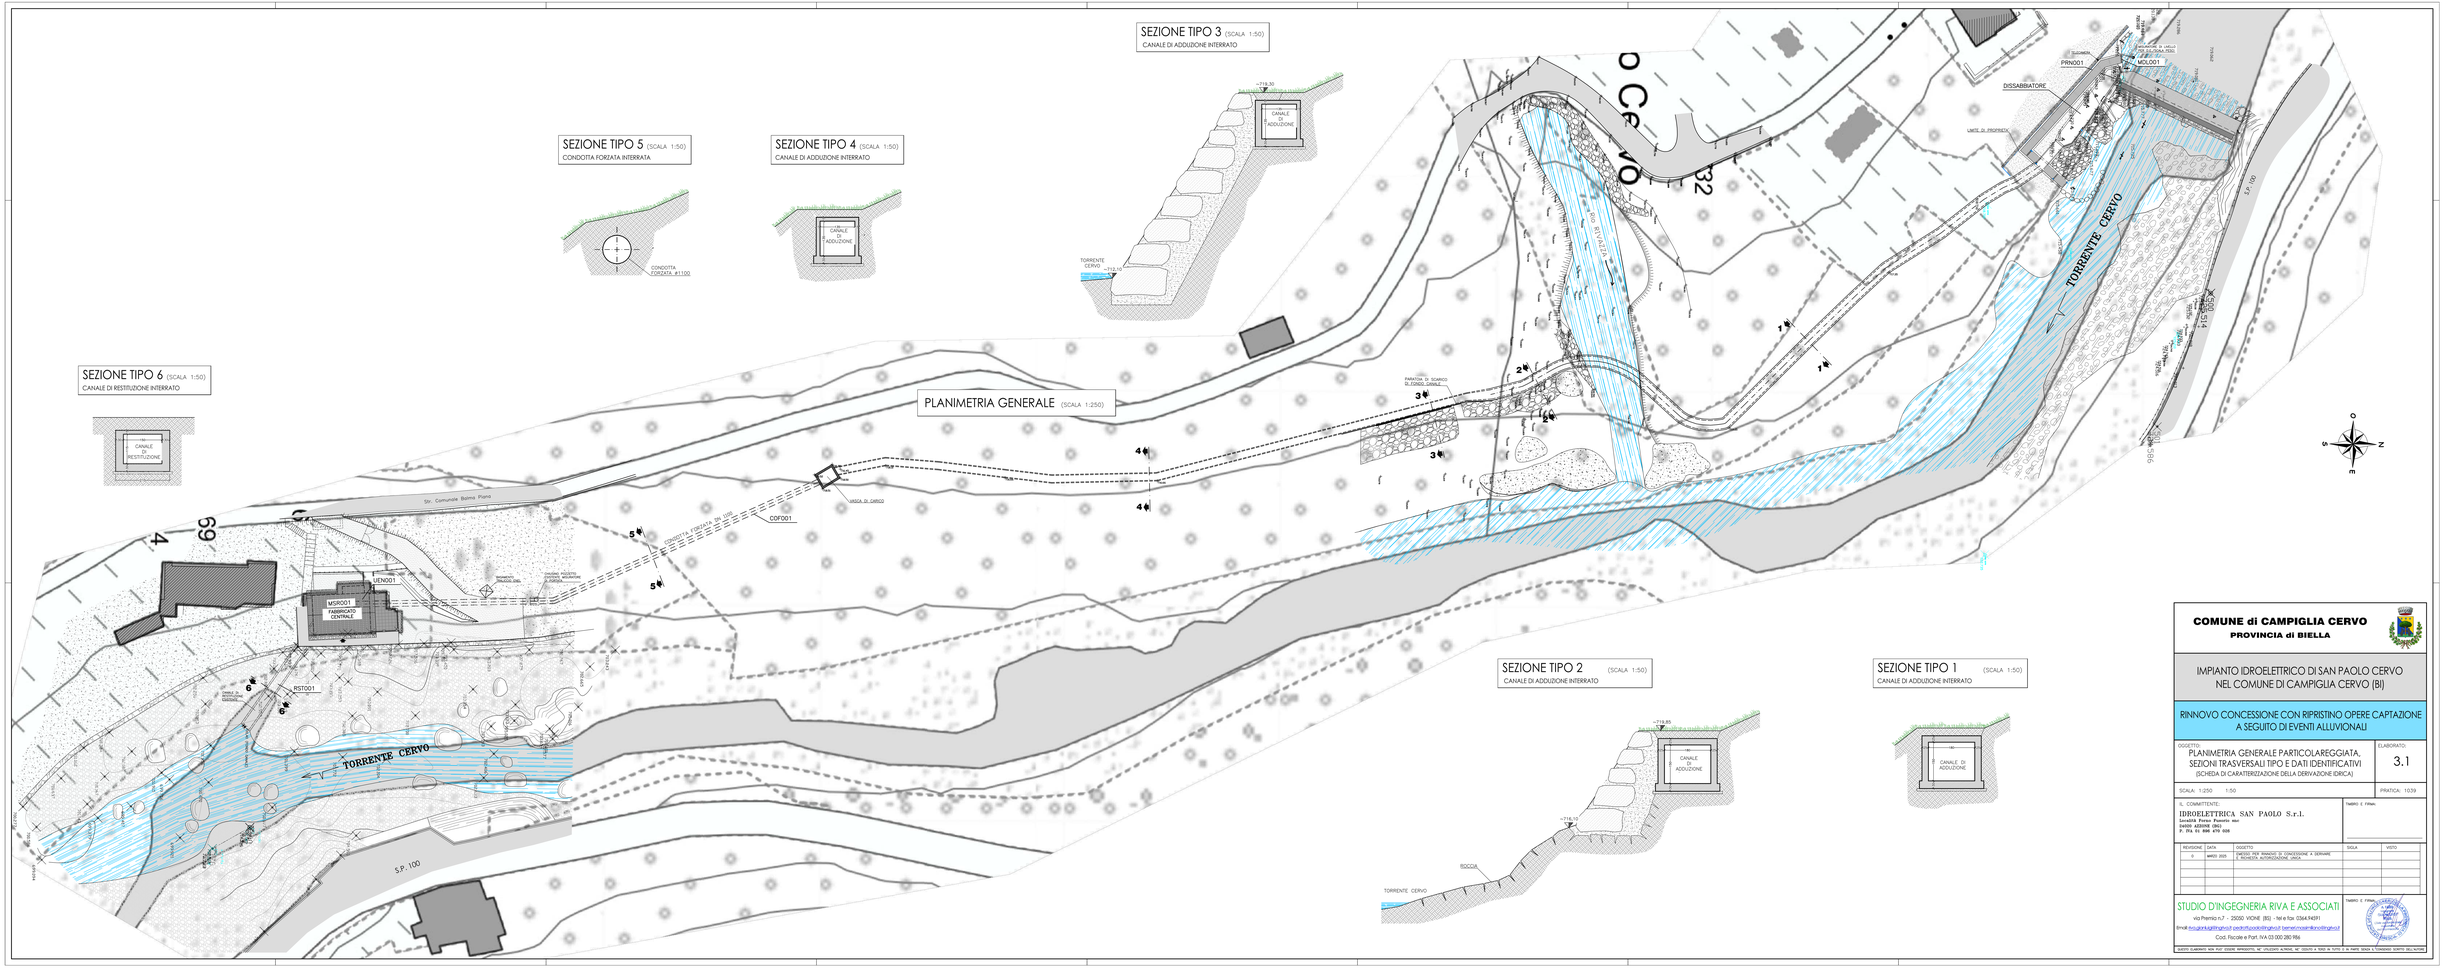

COMUNE di CAMPIGLIA CERVO
PROVINCIA di BIELLA

IMPIANTO IDROELETTRICO DI SAN PAOLO CERVO
NEL COMUNE DI CAMPIGLIA CERVO (BI)

RINNOVO CONCESSIONE CON RIPRISTINO OPERE CAPTAZIONE
A SEGUITO DI EVENTI ALLUVIONALI

OGGETTO:
PLANIMETRIA GENERALE PARTICOLAREGGIATA,
SEZIONI TRASVERSALI TIPO E DATI IDENTIFICATIVI
(SCHEDA DI CARATTERIZZAZIONE DELLA DERIVAZIONE IDRICA)

ELABORATO: 3.1

SCALA: 1:250 1:50

PRATICA: 10.59

IL COMMITTENTE:
IDROELETTRICA SAN PAOLO S.r.l.
Località Piedra Piemonte snc
04020 AZZURRA (MC)
P. IVA 01 806 470 020

TIMBRO E FIRMA:

REVISIONE	DATA	OGGETTO	DISEGNATO	VISTO
0	MARZO 2025	EMISSIONE PER RINNOVO DI CONCESSIONE A SEGUITO DI RICHIESTA AUTORIZZAZIONE UNICA		

STUDIO D'INGEGNERIA RIVA E ASSOCIATI
via Premosa n.7 - 25050 VIONE (BS) - tel e fax 0364.94391
Email: riva@studioingegneriariva.it pierluigi.riva@ordingbs.it bernardino.riva@studioingegneriariva.it
Cod. Fiscale e Part. IVA 03 000 280 984

TIMBRO E FIRMA:

QUESTO ELABORATO NON PUO' ESSERE RIPRODOTTO, NE UTILIZZATO ALTROVE, NE' CEDUTO A TERZI IN TUTTO O IN PARTE SENZA IL CONSENSO SCRITTO DELL'AUTORE