PIANTA (SCALA 1:50)

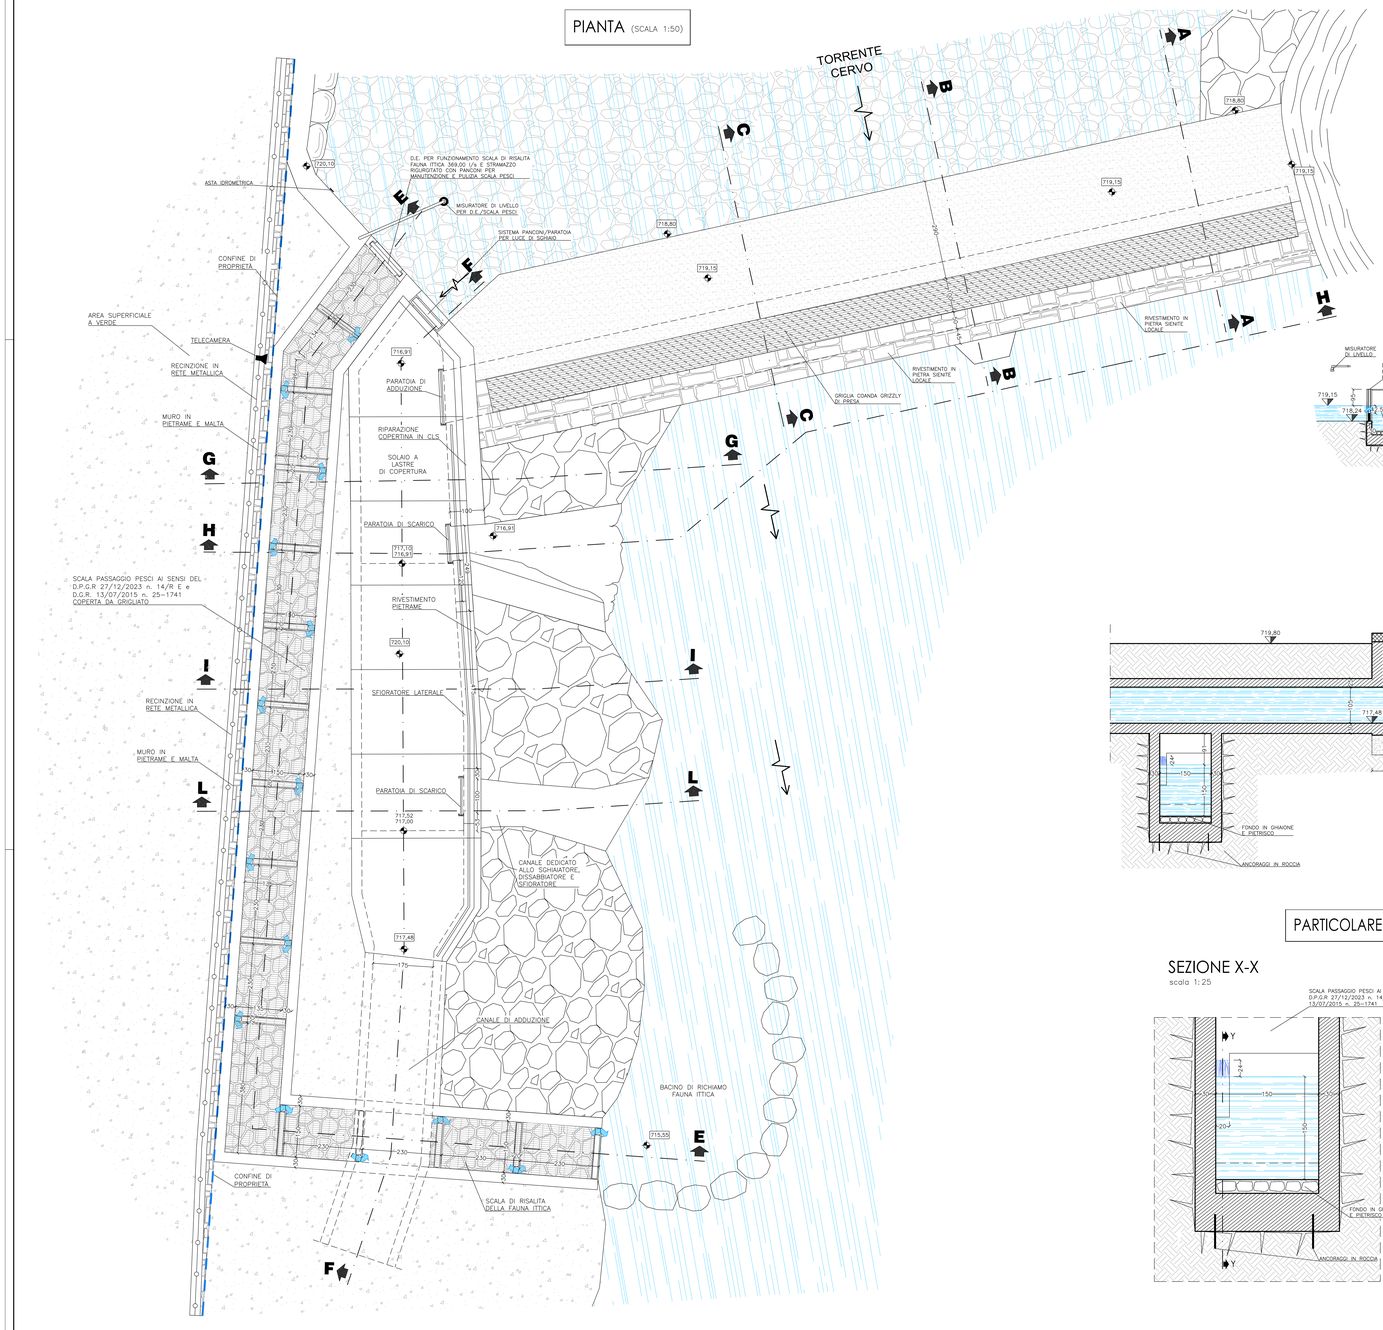

SEZIONE A-A e C-C (SCALA 1:50)

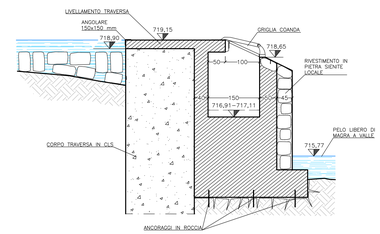

SEZIONE B-B (SCALA 1:50)

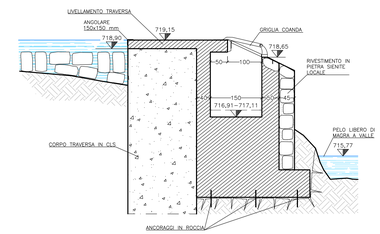

SEZIONE E-E (SCALA 1:100)

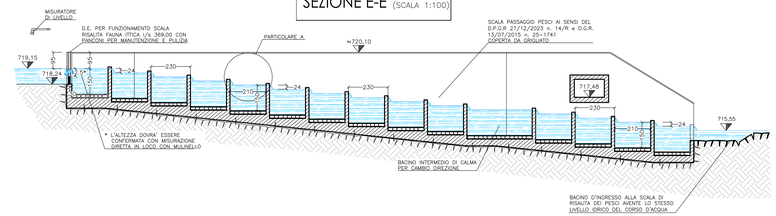

SEZIONE F-F (SCALA 1:50)

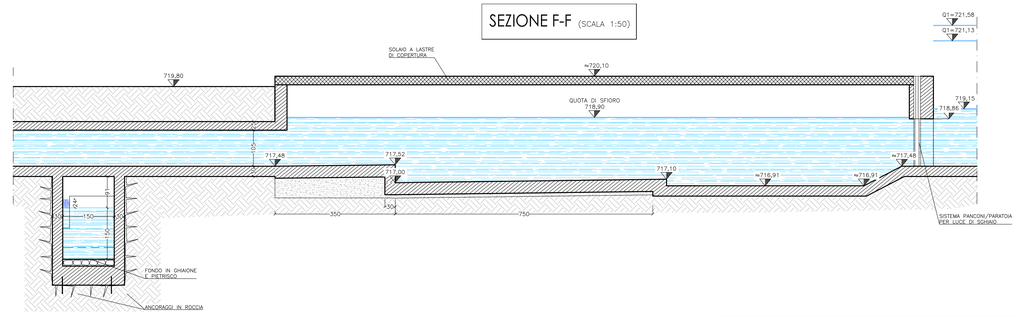

PARTICOLARE "A" SCALA RISALITA FAUNA ITTICA

SEZIONE X-X
scala 1:25

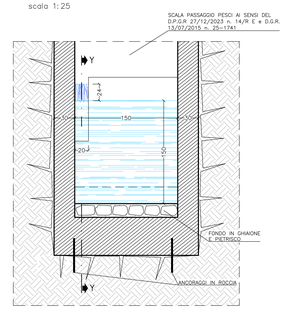

SEZIONE Y-Y
scala 1:25

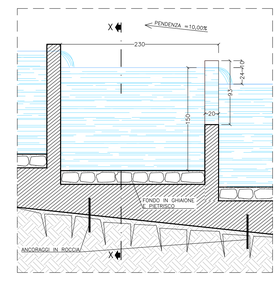

COMUNE di CAMPIGLIA CERVO
PROVINCIA di BIELLA

IMPIANTO IDROELETTRICO DI SAN PAOLO CERVO
NEL COMUNE DI CAMPIGLIA CERVO (BI)

RINNOVO CONCESSIONE CON RIPRISTINO OPERE CAPTAZIONE A SEGUITO DI EVENTI ALLUVIONALI

OGGETTO:
-OPERA DI PRESA-
PIANTA, SEZIONI da A-A a F-F e PARTICOLARE

ELABORATO: 5.1

SCALA: 1:100 1:50 1:25

PRATICA: 1039

IL COMMITTENTE:
IDROELETTRICA SAN PAOLO S.r.l.
Località Forno Pianetto snc
24020 AZZONE (BG)
P. IVA 01 896 470 028

TIMBRO E FIRMA:

REVISIONE	DATA	OGGETTO	SIGLA	VISTO
0	MAR'20 2025	EMESSO PER RINNOVO DI CONCESSIONE A DERIVARE E RICHIESTA AUTORIZZAZIONE UNICA		

STUDIO D'INGEGNERIA RIVA E ASSOCIATI
via Premia n.7 - 25050 VIONE (BS) - tel e fax 0364.94591
Email: riva.gianluigi@ingriva.it; pedroffi.paolo@ingriva.it; bernet.massimiliano@ingriva.it
Cod. Fiscale e Part. IVA 03 000 280 986

TIMBRO E FIRMA:

QUESTO ELABORATO NON PUO' ESSERE RIPRODOTTO, NE' UTILIZZATO ALTRIMENTI, NE' CEDUTO A TERZI IN TUTTO O IN PARTE SENZA IL CONSENSO SCRITTO DELL'AUTORE