




SEZIONE H-H (SCALA 1:50)

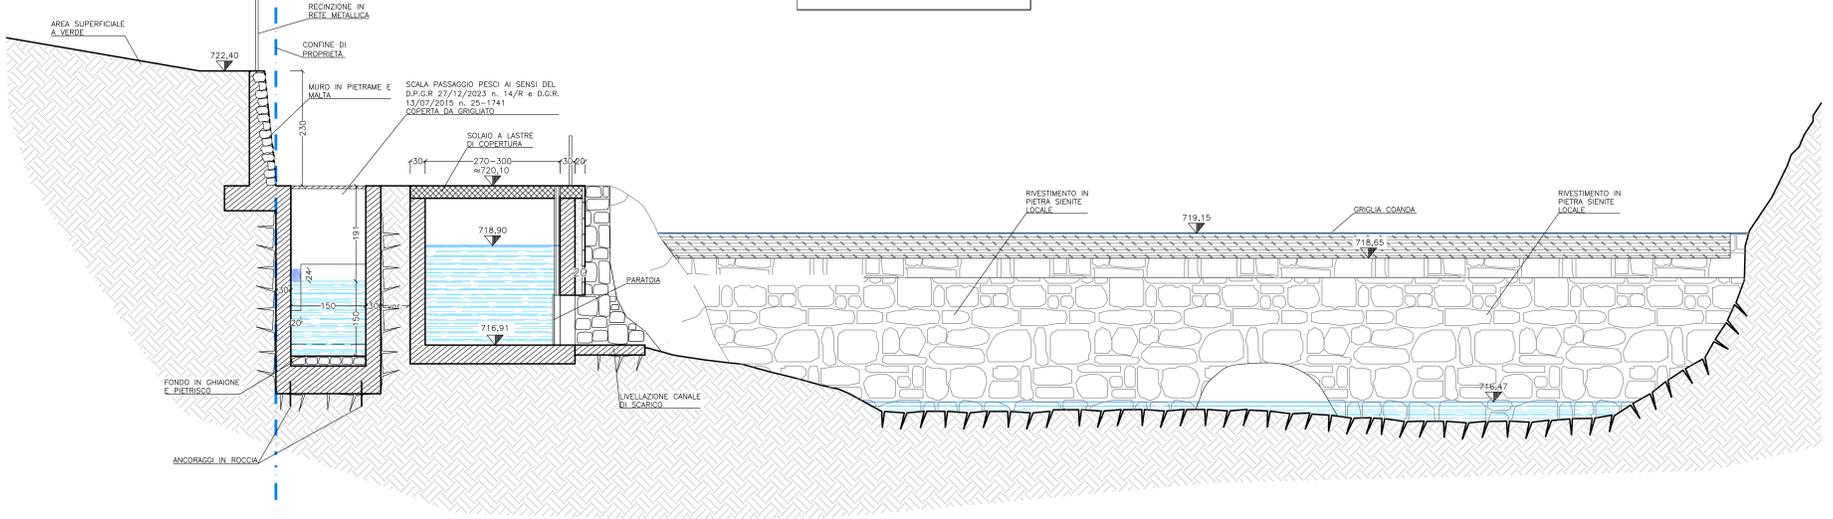


SEZIONE G-G (SCALA 1:50)

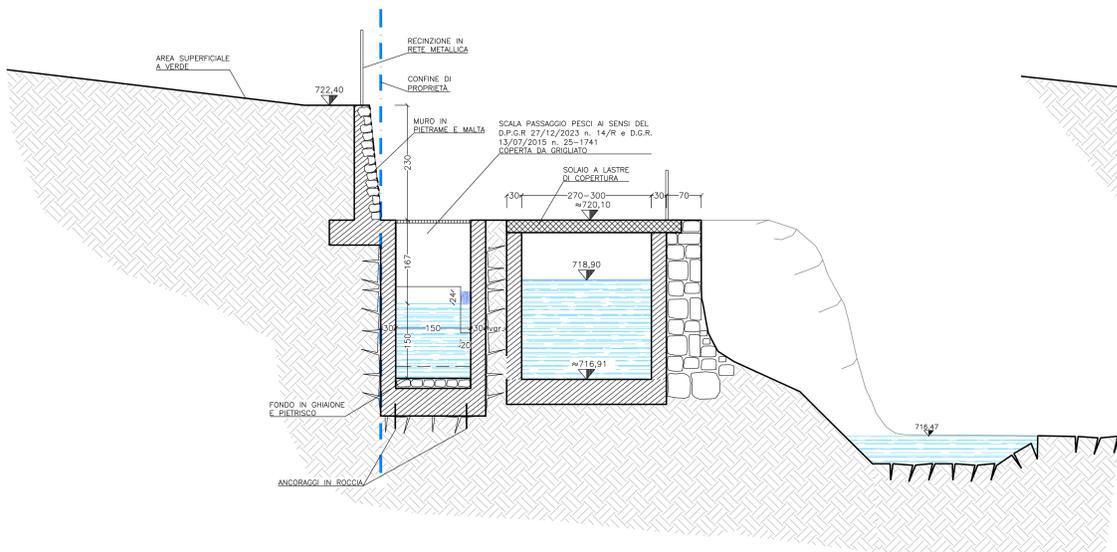

SEZIONE I-I (SCALA 1:50)

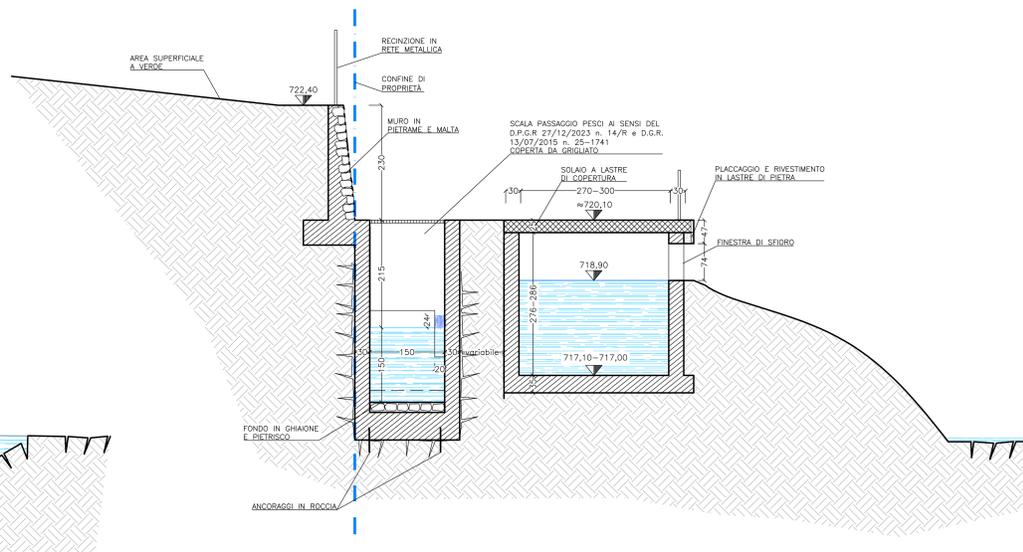

SEZIONE L-L (SCALA 1:50)

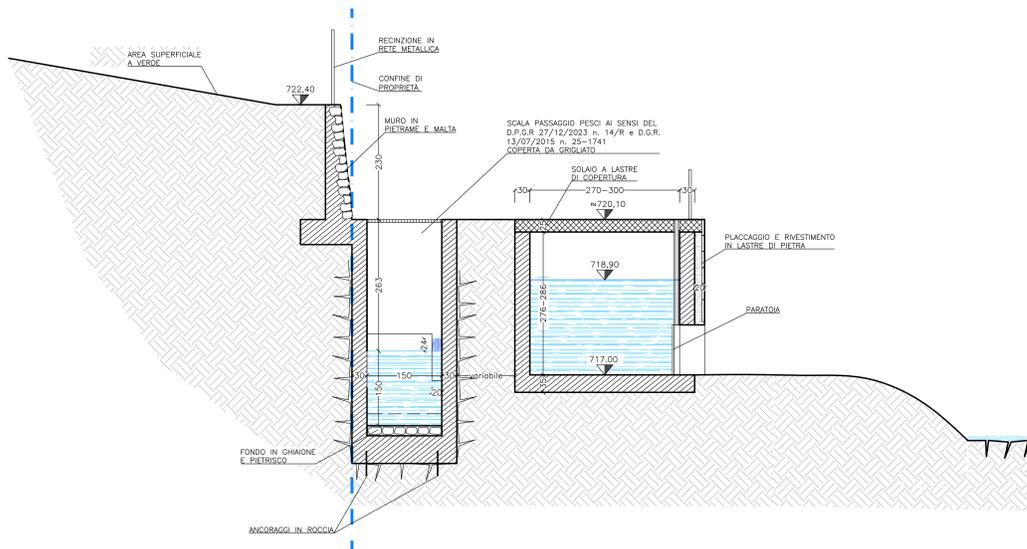

**COMUNE di CAMPILIA CERVO**  
PROVINCIA di BIELLA



IMPIANTO IDROELETTRICO DI SAN PAOLO CERVO  
NEL COMUNE DI CAMPILIA CERVO (BI)

RINNOVO CONCESSIONE CON RIPRISTINO OPERE CAPTAZIONE  
A SEGUITO DI EVENTI ALLUVIONALI

OGGETTO: **-OPERA DI PRESA-  
SEZIONI da G-G a L-L** ELABORATO: **5.2**

SCALA: 1:50 PRATICA: 1039

IL COMMITTENTE: **IDROELETTRICA SAN PAOLO S.r.l.**  
Località Forca Fusarò snc  
24060 AZZURIO (BG)  
P. IVA 01 896 470 026

TIMBRO E FIRMA:

REVISIONE	DATA	OGGETTO	SIGLA	VISTO
0	MARZO 2025	EMESSO PER RINNOVO DI CONCESSIONE A DERIVARE E RICHIESTA AUTORIZZAZIONE UNICA		

**STUDIO D'INGEGNERIA RIVA E ASSOCIATI**  
via Premia n.7 - 25050 VICINE (BS) - tel e fax 0364.94591  
Email: riva.gianluigi@ingriva.it; pedrotti.paolo@ingriva.it; beneti.massimiliano@ingriva.it  
Cod. Fiscale e Part. IVA 03 000 280 986

TIMBRO E FIRMA:

QUESTO ELABORATO NON PUO' ESSERE RIPRODOTTO, NE' UTILIZZATO ALTREVE, NE' CEDUTO A TERZI IN TUTTO O IN PARTE SENZA IL CONSENSO SCRITTO DELL'AUTORE