




PROSPETTO EST (SCALA 1:100)

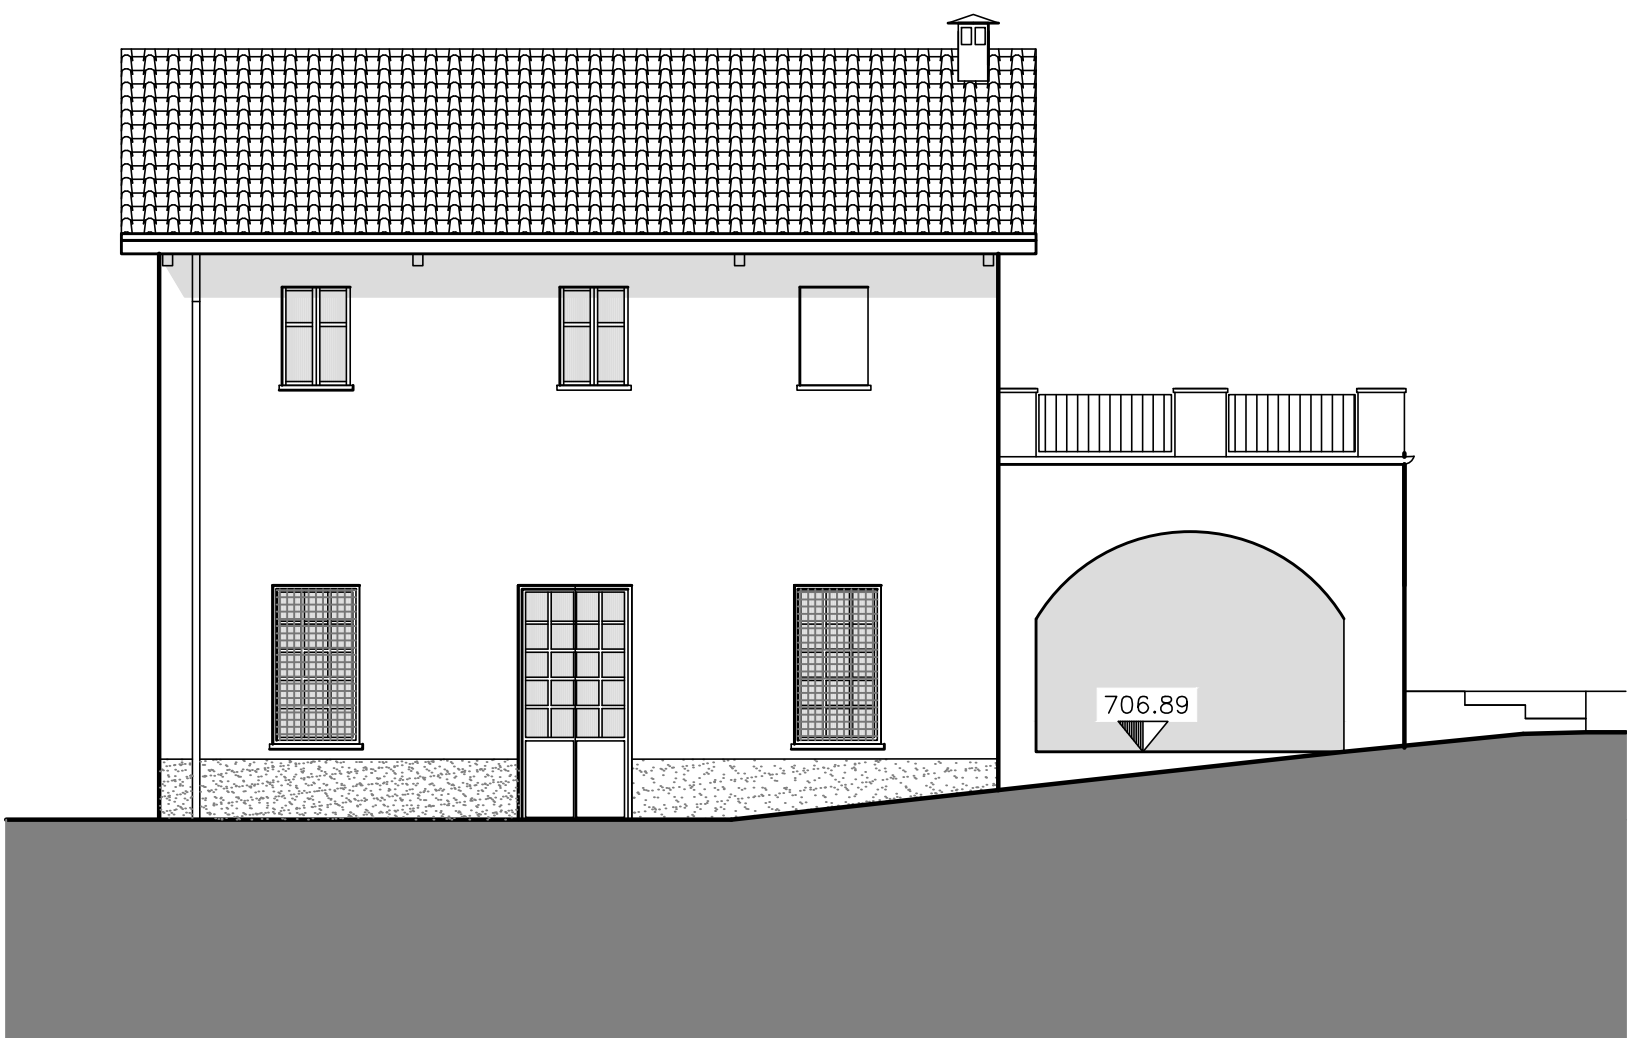


PROSPETTO NORD (SCALA 1:100)

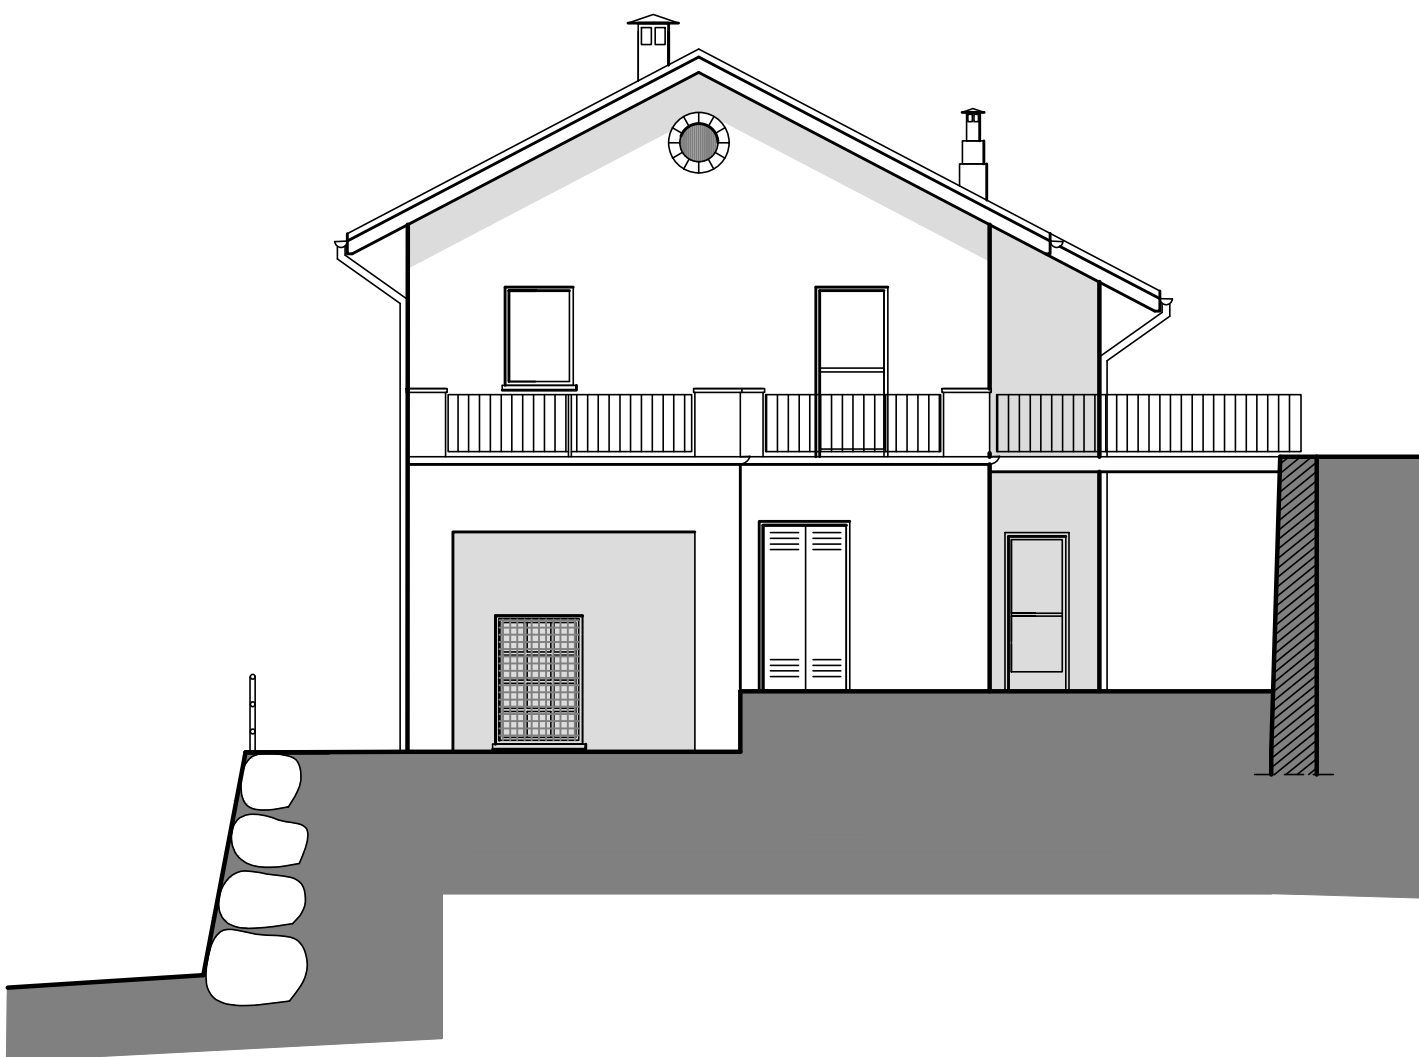

PROSPETTO SUD (SCALA 1:100)

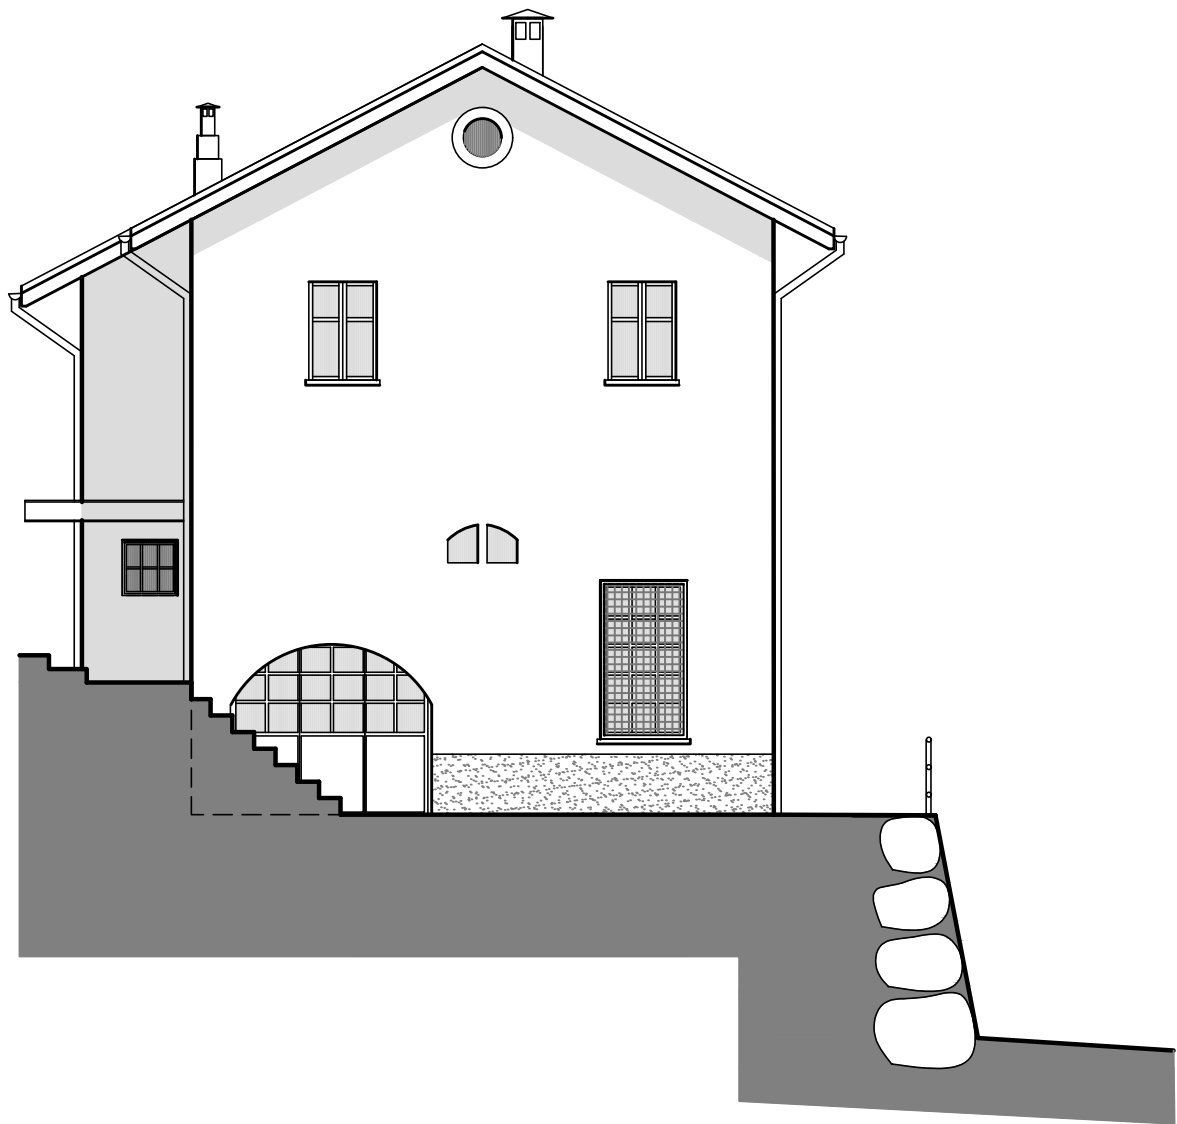

PROSPETTO OVEST (SCALA 1:100)

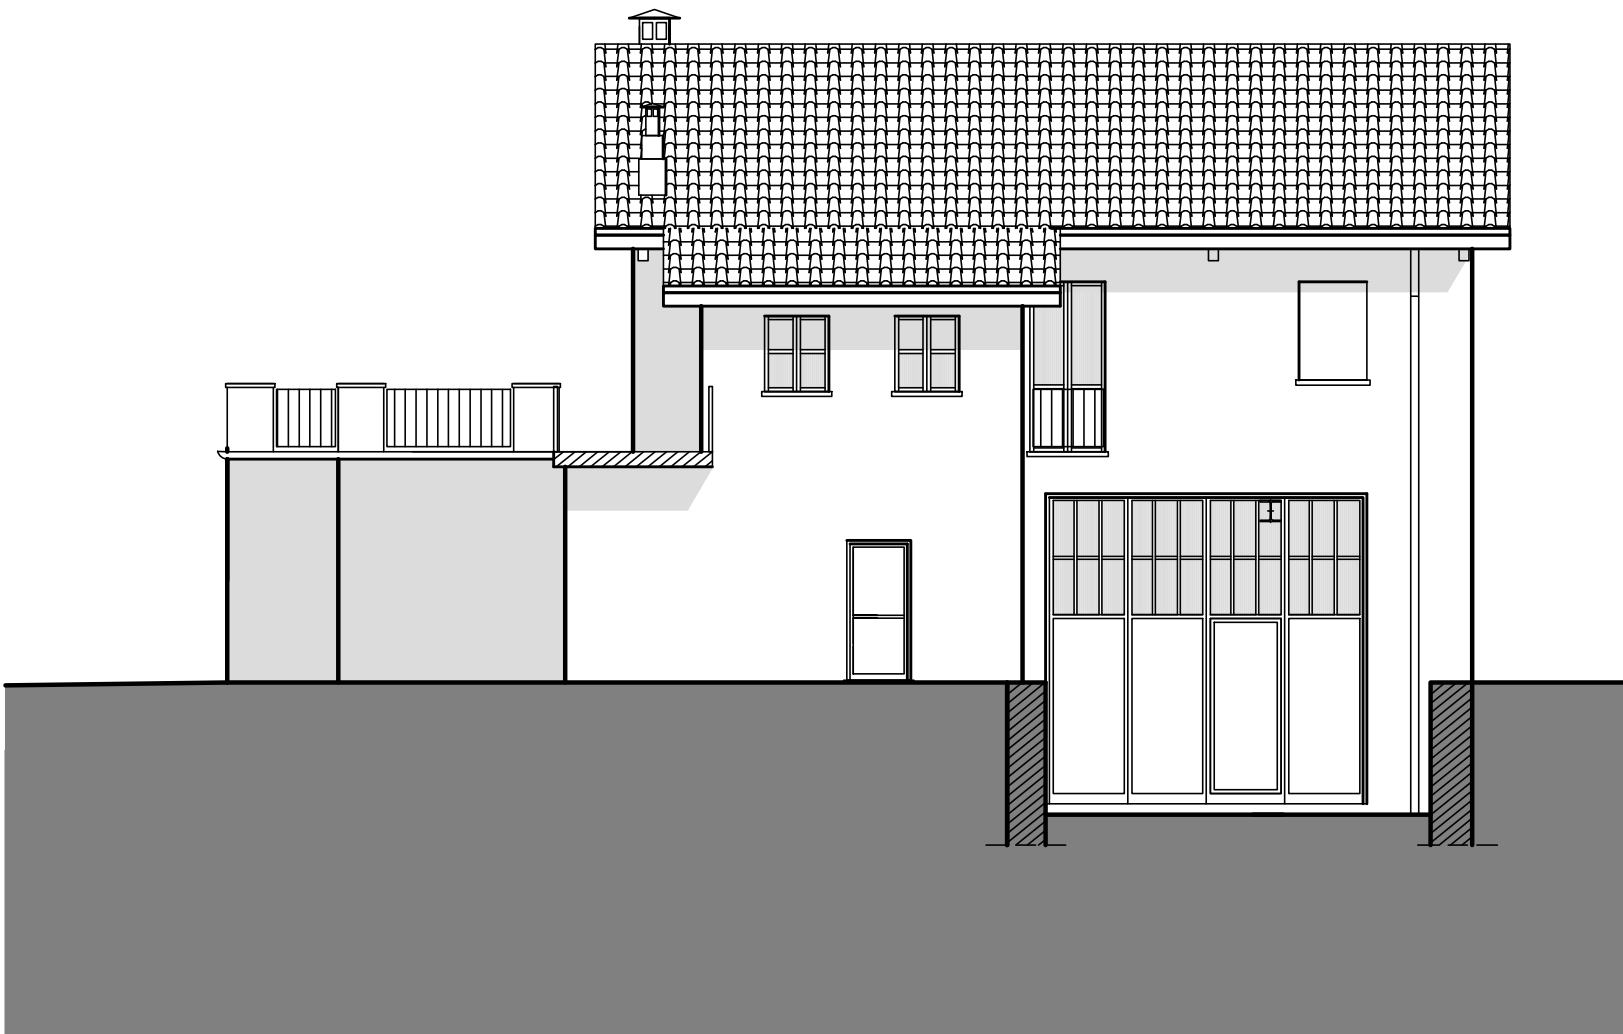

COMUNE di CAMPIGLIA CERVO
PROVINCIA di BIELLA



IMPIANTO IDROELETTRICO DI SAN PAOLO CERVO
NEL COMUNE DI CAMPIGLIA CERVO (BI)

RINNOVO CONCESSIONE CON RIPRISTINO OPERE CAPTAZIONE
A SEGUITO DI EVENTI ALLUVIONALI

OGGETTO:		ELABORATO:		
- FABBRICATO CENTRALE - PROSPETTI		6.2		
SCALA: 1:100		PRATICA: 1039		
IL COMMITTENTE:		TIMBRO E FIRMA:		
IDROELETTRICA SAN PAOLO S.r.l. Località Forno Fusorio snc 24020 AZZONE (BG) P. IVA 01 896 470 026				
REVISIONE	DATA	OGGETTO	SIGLA	VISTO
0	MARZO 2025	EMESSO PER RINNOVO DI CONCESSIONE A DERIVARE E RICHIESTA AUTORIZZAZIONE UNICA		
STUDIO D'INGEGNERIA RIVA E ASSOCIATI via Premia n.7 - 25050 VIONE (BS) - tel e fax 0364.94591 Email: riva.gianluigi@ingriva.it ; pedrotti.paolo@ingriva.it ; berneri.massimiliano@ingriva.it Cod. Fiscale e Part. IVA 03 000 280 986			TIMBRO E FIRMA:	

QUESTO ELABORATO NON PUO' ESSERE RIPRODOTTO, NE' UTILIZZATO ALTROVE, NE' CEDUTO A TERZI IN TUTTO O IN PARTE SENZA IL CONSENSO SCRITTO DELL'AUTORE