




PIANTA (SCALA 1:50)

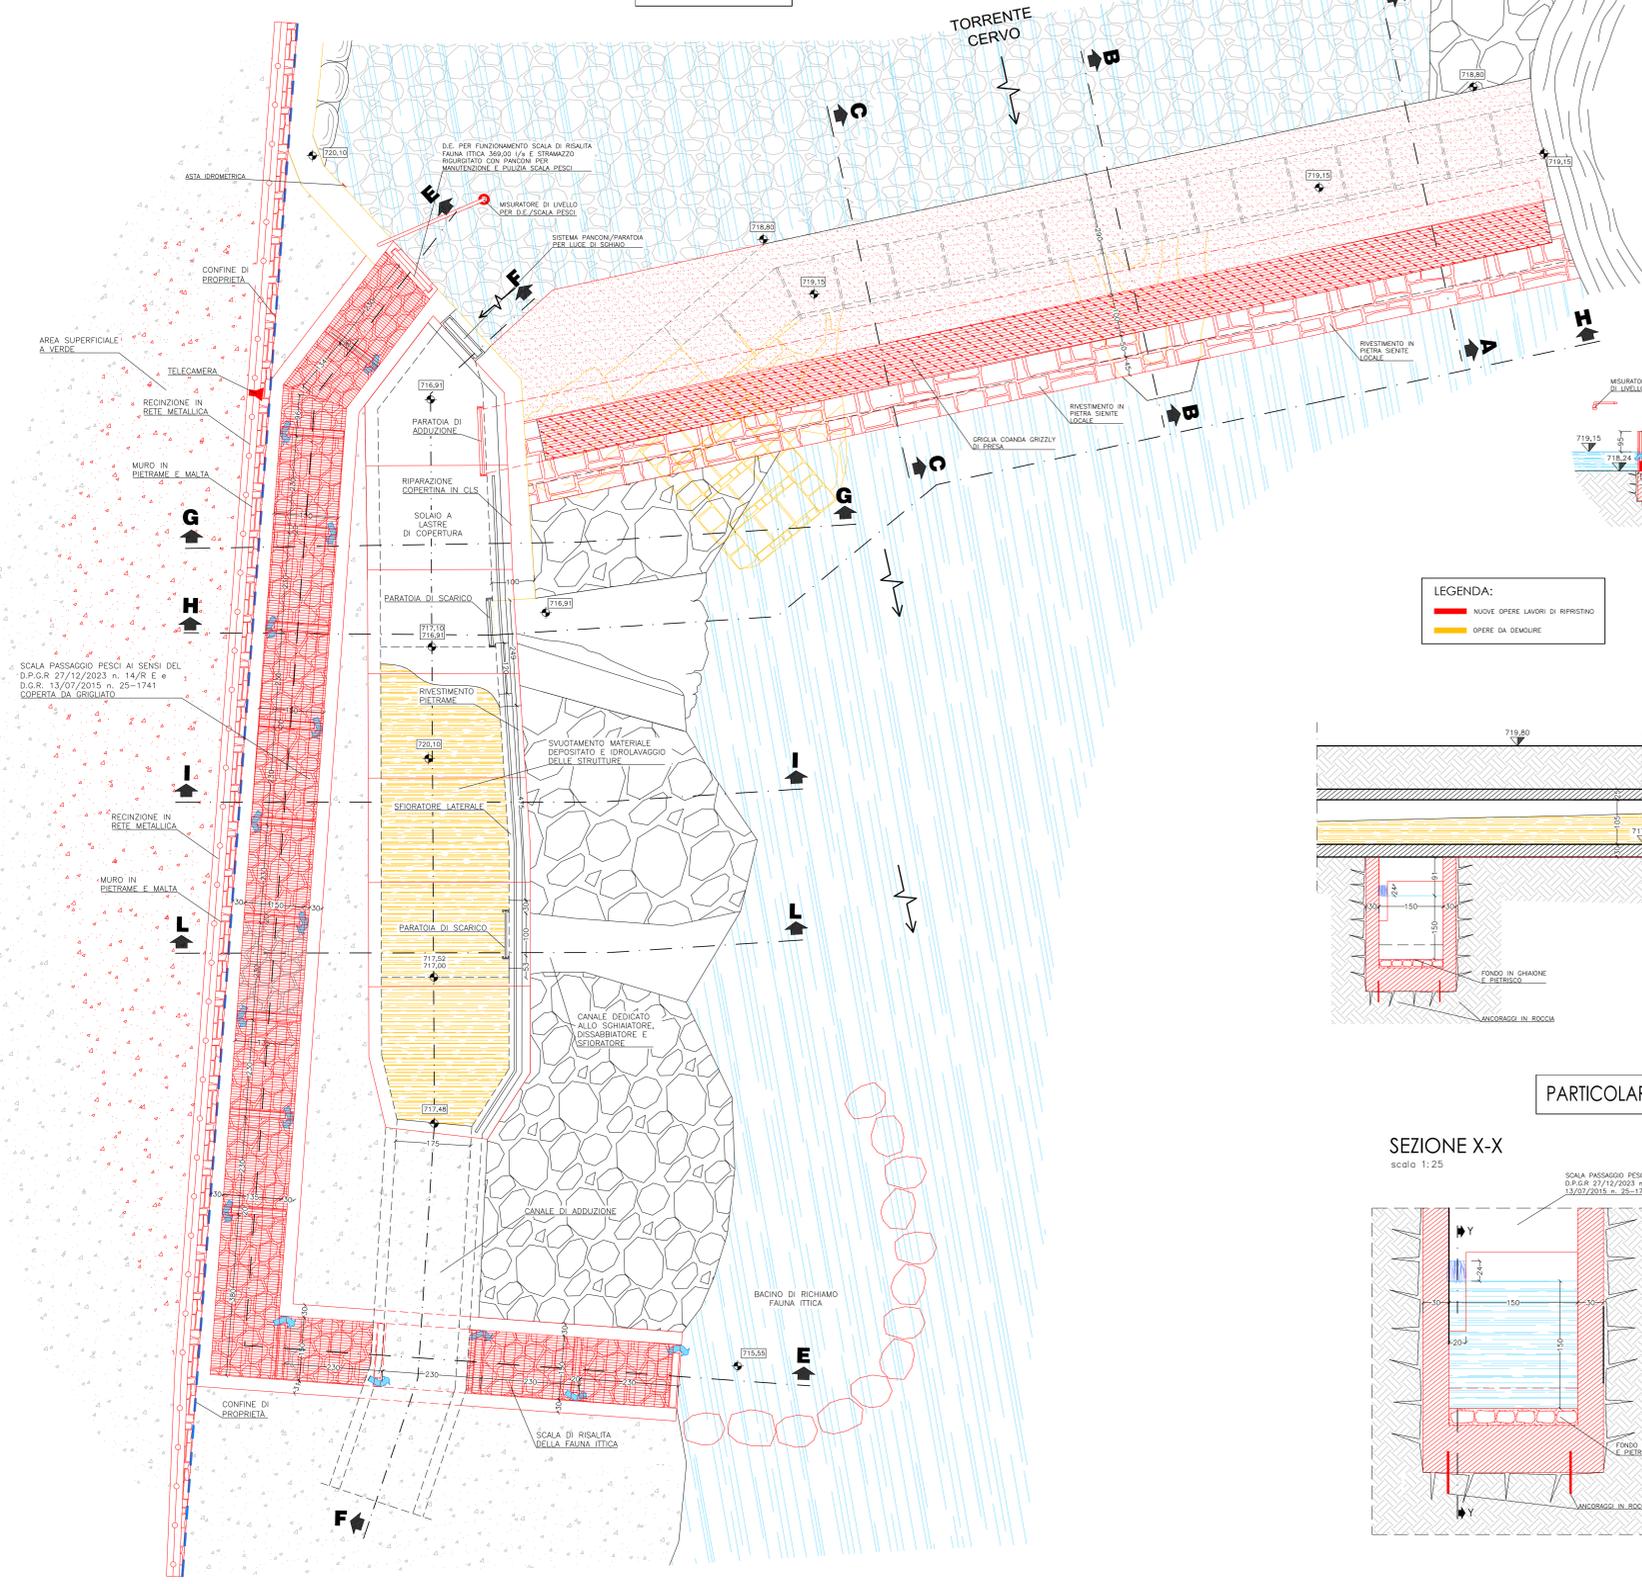


SEZIONE A-A e C-C (SCALA 1:50)

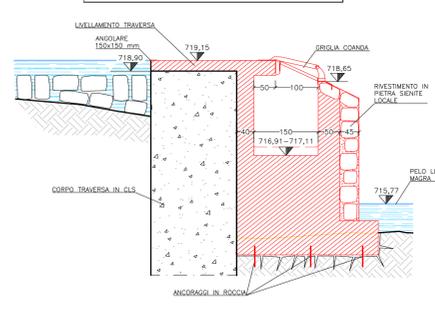


SEZIONE B-B (SCALA 1:50)

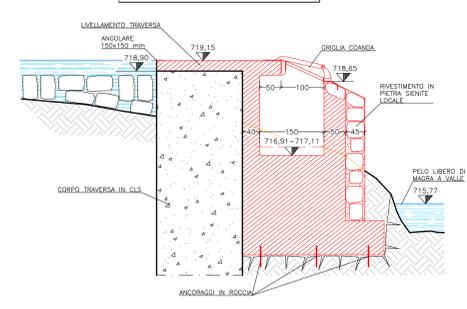

SEZIONE E-E (SCALA 1:100)

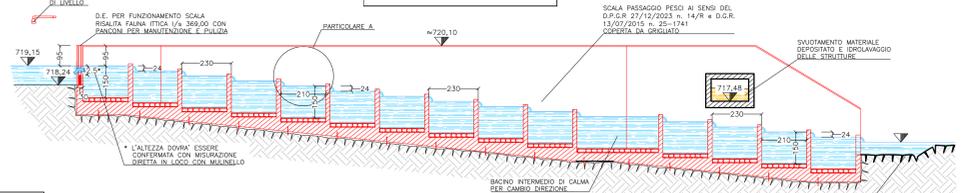


SEZIONE F-F (SCALA 1:50)

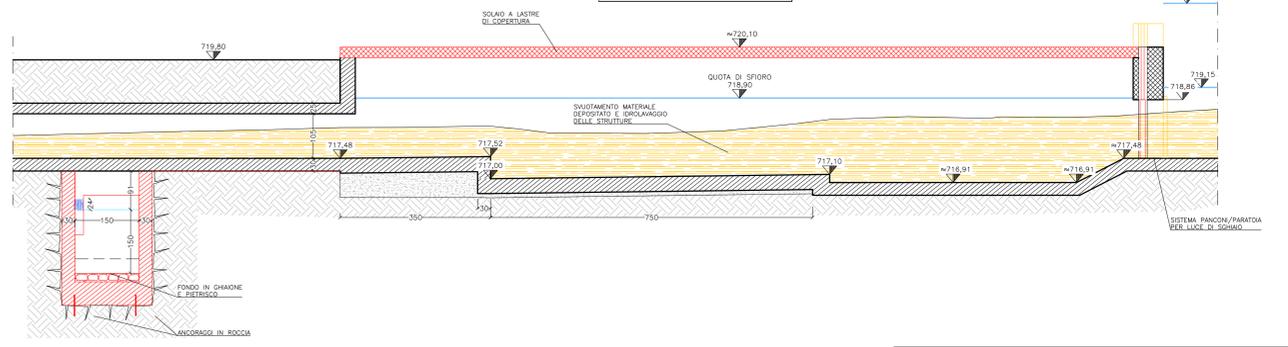


LEGENDA:  
 ■ NUOVE OPERE LAVORI DI RIPRISTINO  
 ■ OPERE DA DEMOLIRE

PARTICOLARE "A" SCALA RISALITA FAUNA ITTICA

SEZIONE X-X  
 scala 1:25

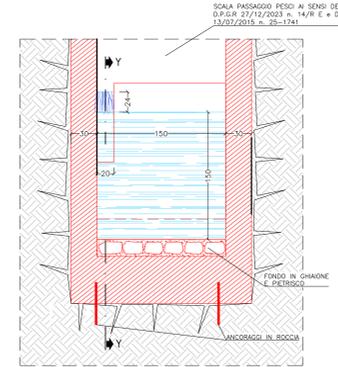

SEZIONE Y-Y  
 scala 1:25

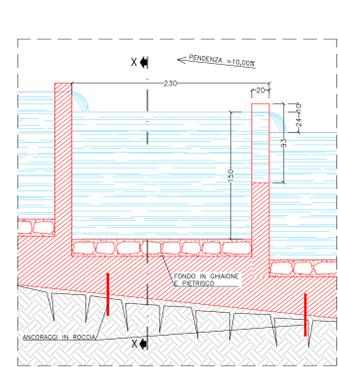

**COMUNE di CAMPILGIA CERVO**  
 PROVINCIA di BIELLA

IMPIANTO IDROELETTRICO DI SAN PAOLO CERVO  
 NEL COMUNE DI CAMPILGIA CERVO (BI)

RINNOVO CONCESSIONE CON RIPRISTINO OPERE CAPTAZIONE  
 A SEGUITO DI EVENTI ALLUVIONALI

OGGETTO: **-LAVORI DI RIPRISTINO-  
 OPERA DI PRESA: PIANTE, SEZIONI da A-A a F-F  
 e PARTICOLARE**

ELABORATO: **7.4**

SCALA: 1:100 1:50 1:25 PRATICA: 1039

IL COMMITTENTE:  
**IDROELETTRICA SAN PAOLO S.r.l.**  
 Località Forno Panereto snc  
 28039 AZZENO (BS)  
 P. IVA 01 896 470 028

TITOLO E FIRMA:

REVISIONE	DATA	OGGETTO	SIGLA	VISTO
01	MARZO 2020	PROGETTO PER RINNOVO DI CONCESSIONE A DERIVARE E RICHIESTA AUTORIZZAZIONE UNICA		

**STUDIO D'INGEGNERIA RIVA E ASSOCIATI**  
 via Premia n.7 - 25050 VICINE (BS) - tel e fax 0364.94591  
 Email: [ingegneriariva@ingegneriariva.it](mailto:info@ingegneriariva.it) [pedroff.padoall@ingegneriariva.it](mailto:pedroff.padoall@ingegneriariva.it) [beniamin@ingegneriariva.it](mailto:beniamin@ingegneriariva.it)  
 Cod. Fiscale e Part. IVA 03 000 280 986

TITOLO E FIRMA: