



Stato attuale

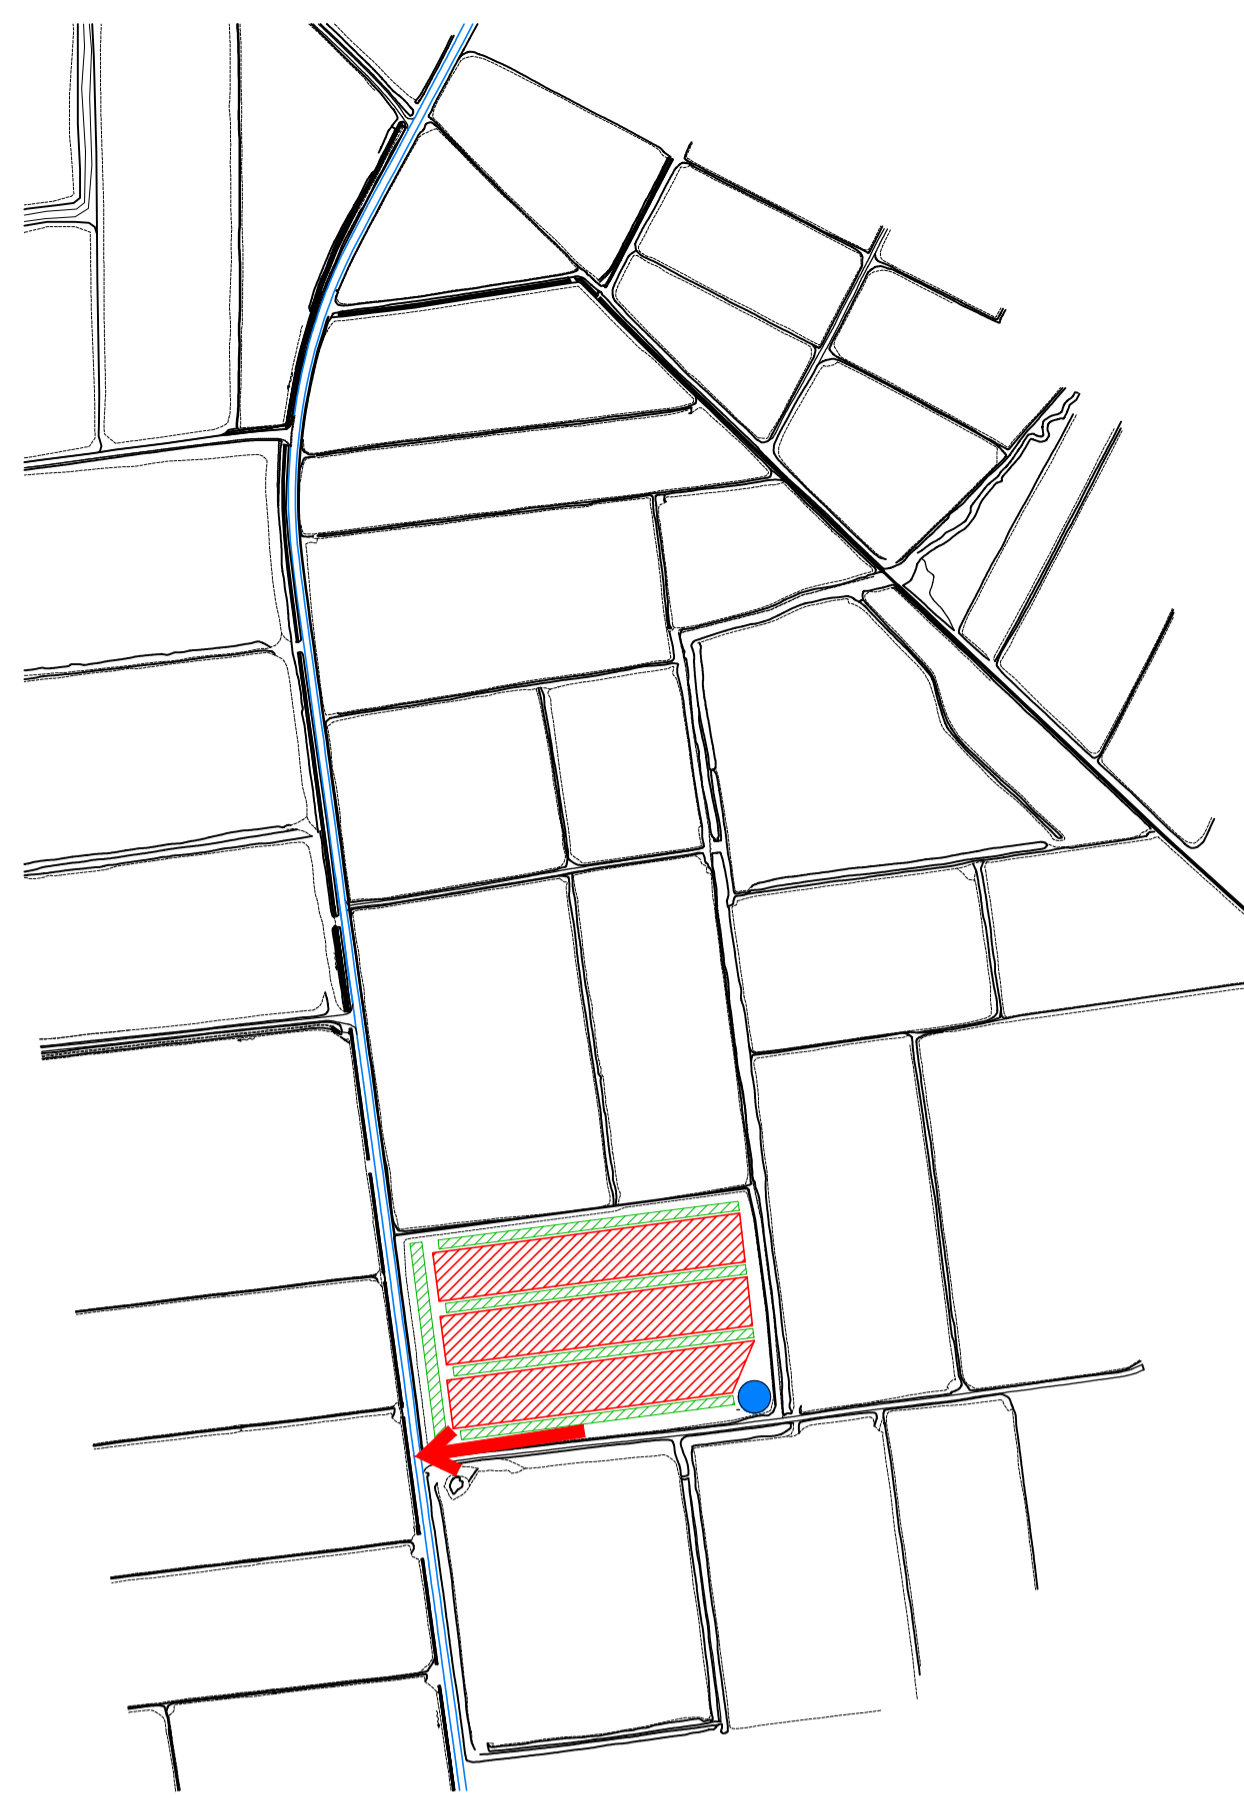


Fase 1


- Area non ancora interessata dai lavori
- Area di scavo
- Area deposito scotico
- Area recuperata
- Vasca di decantazione
- Percorso mezzi in uscita dalla cava

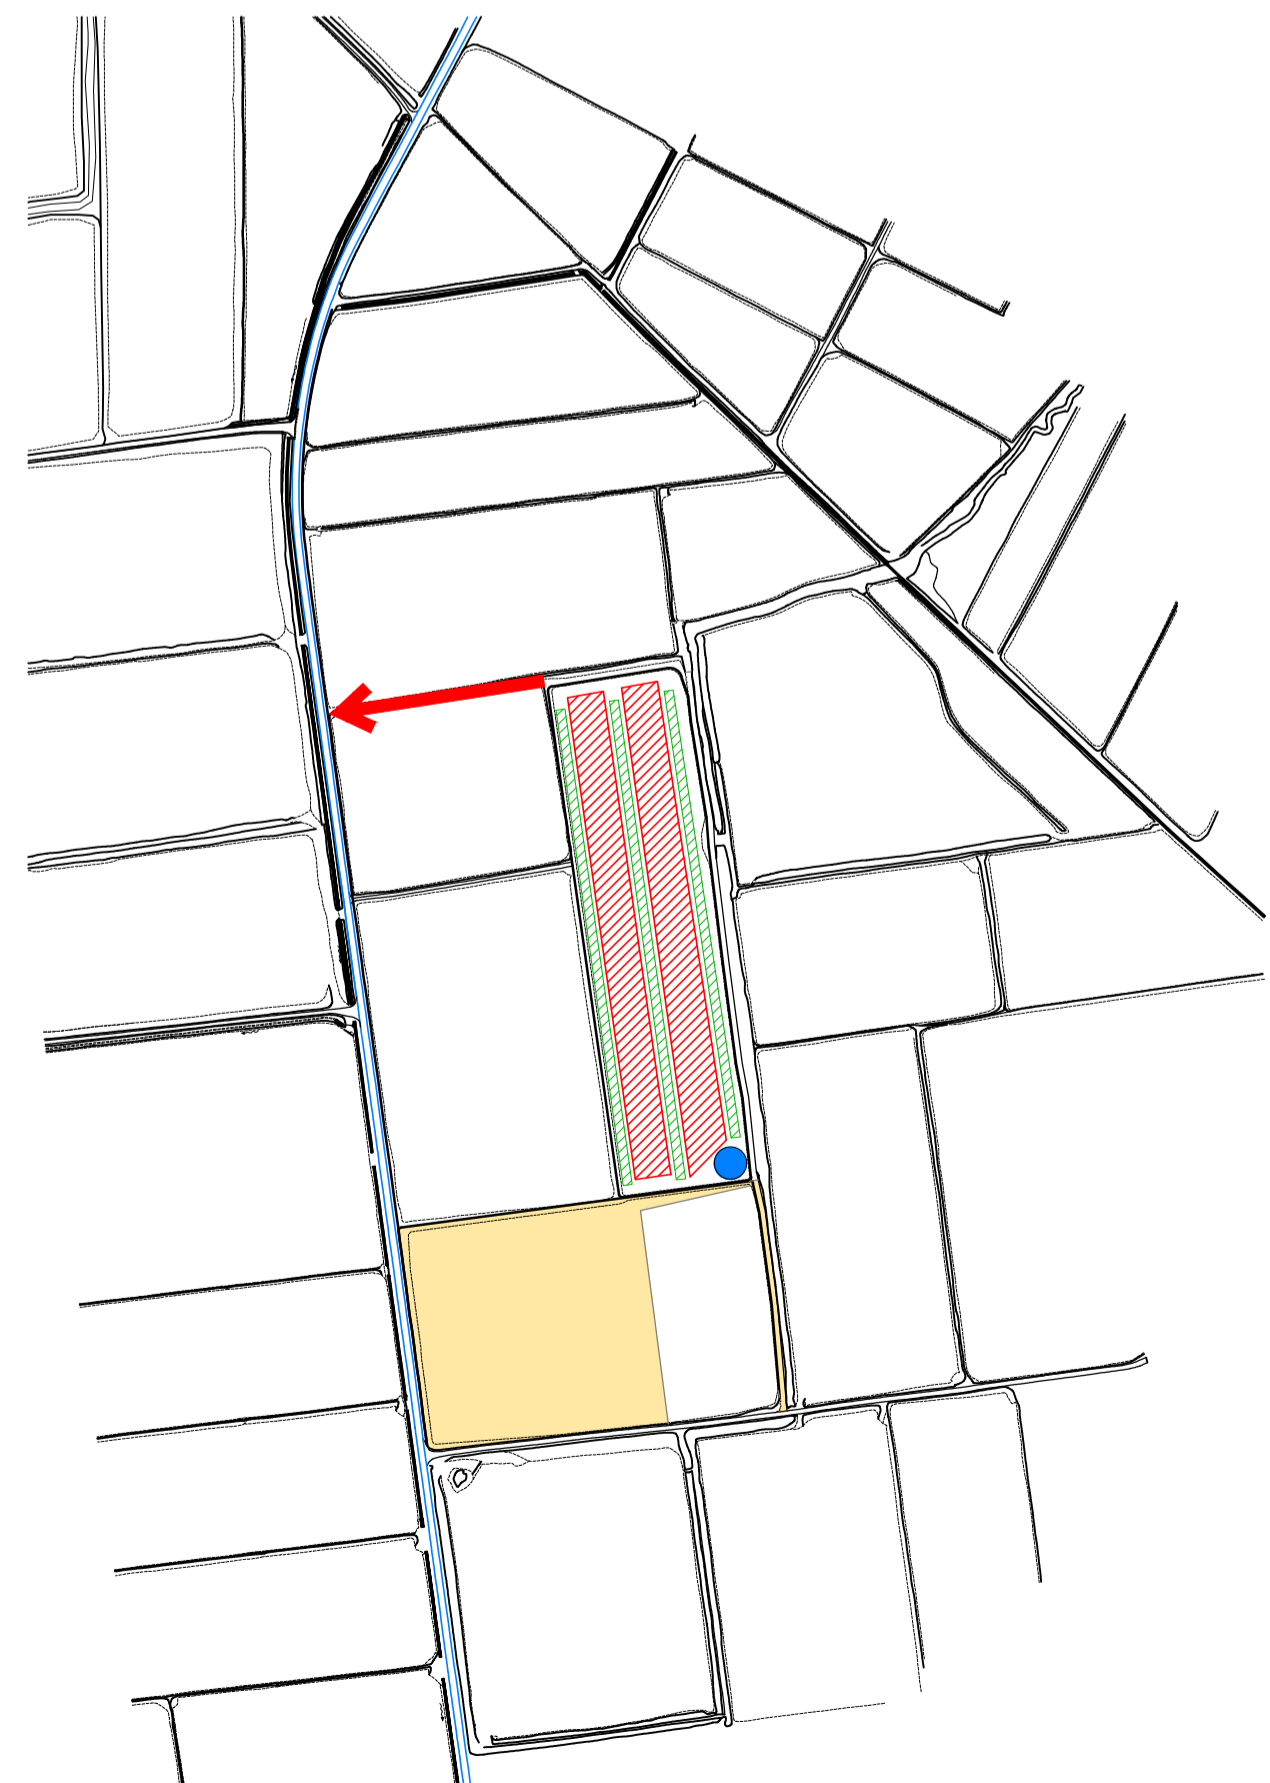



Fase 2

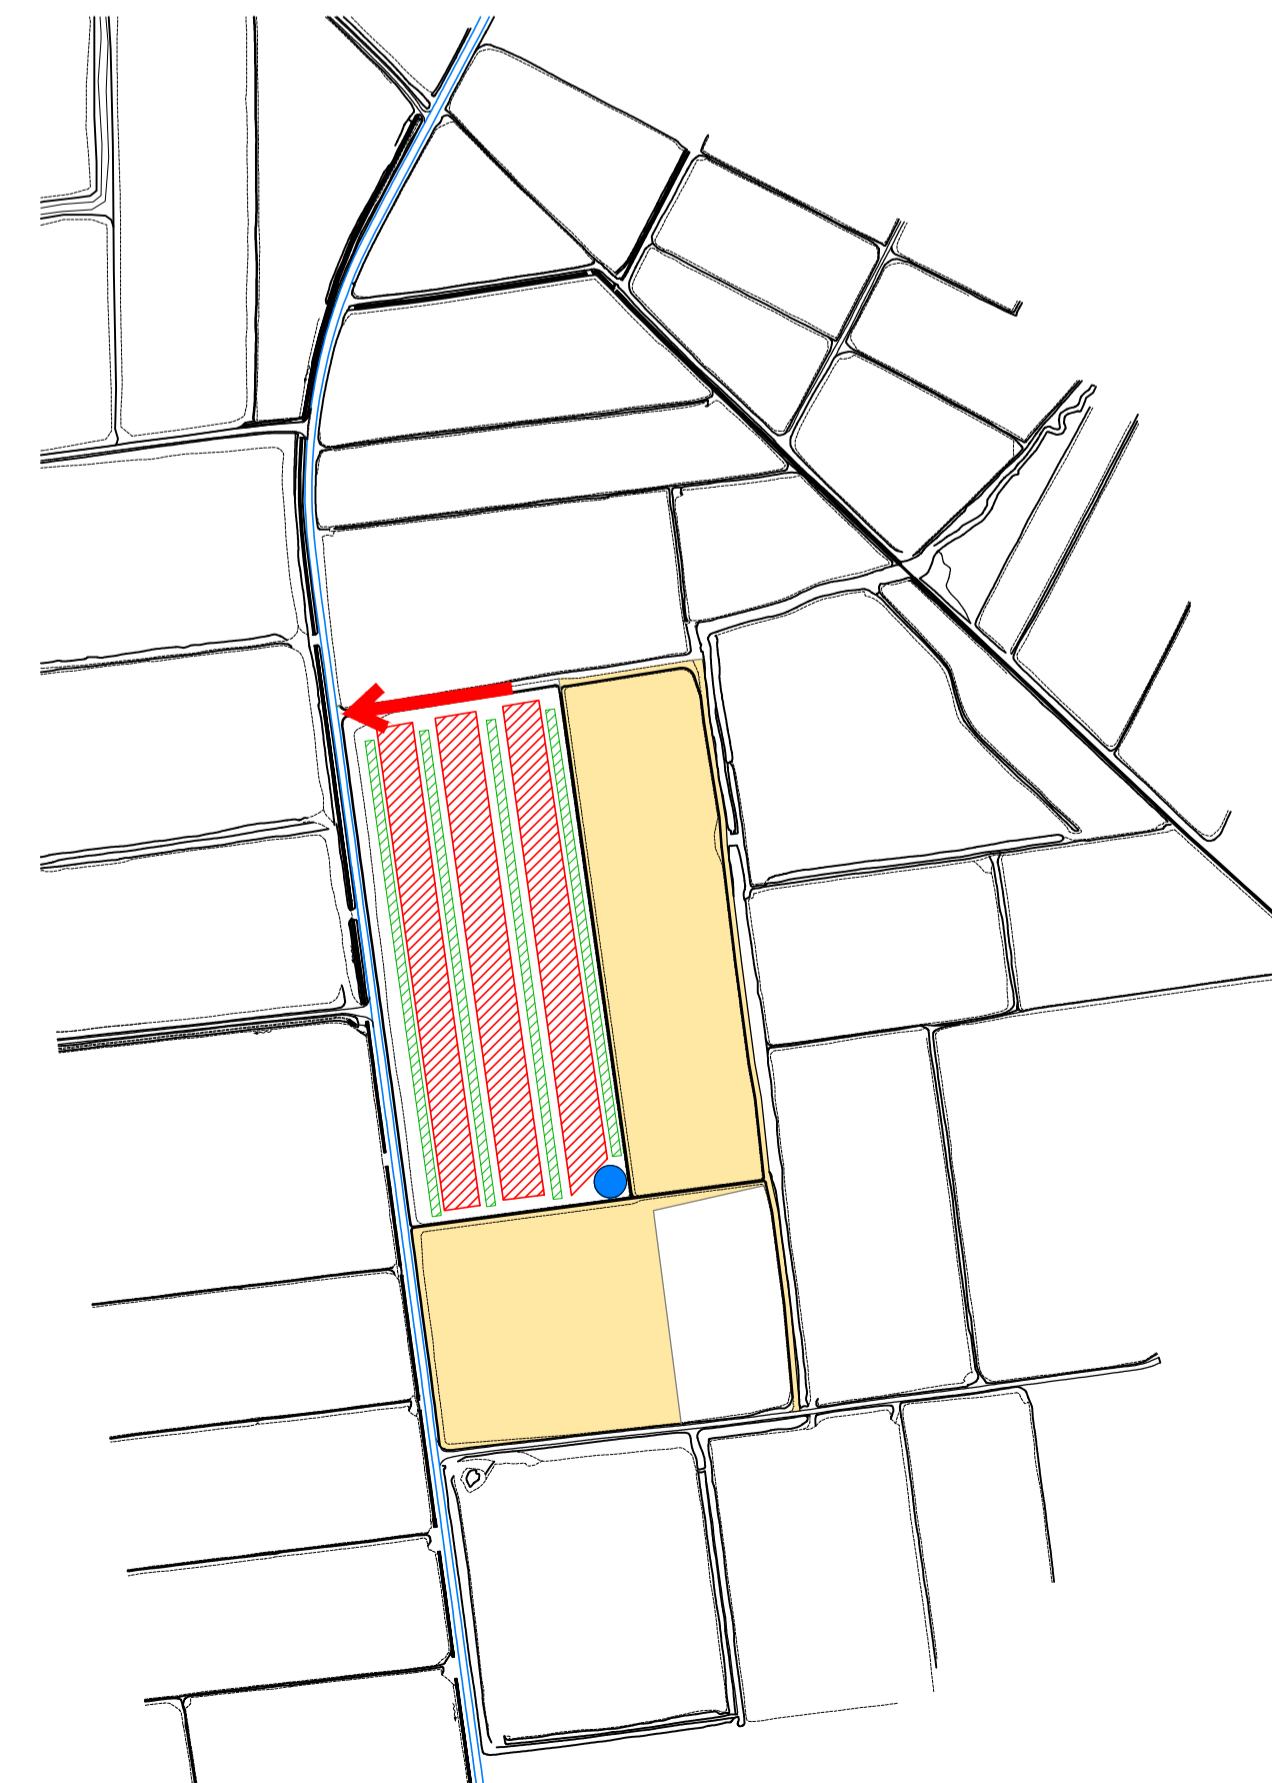


Fase 3

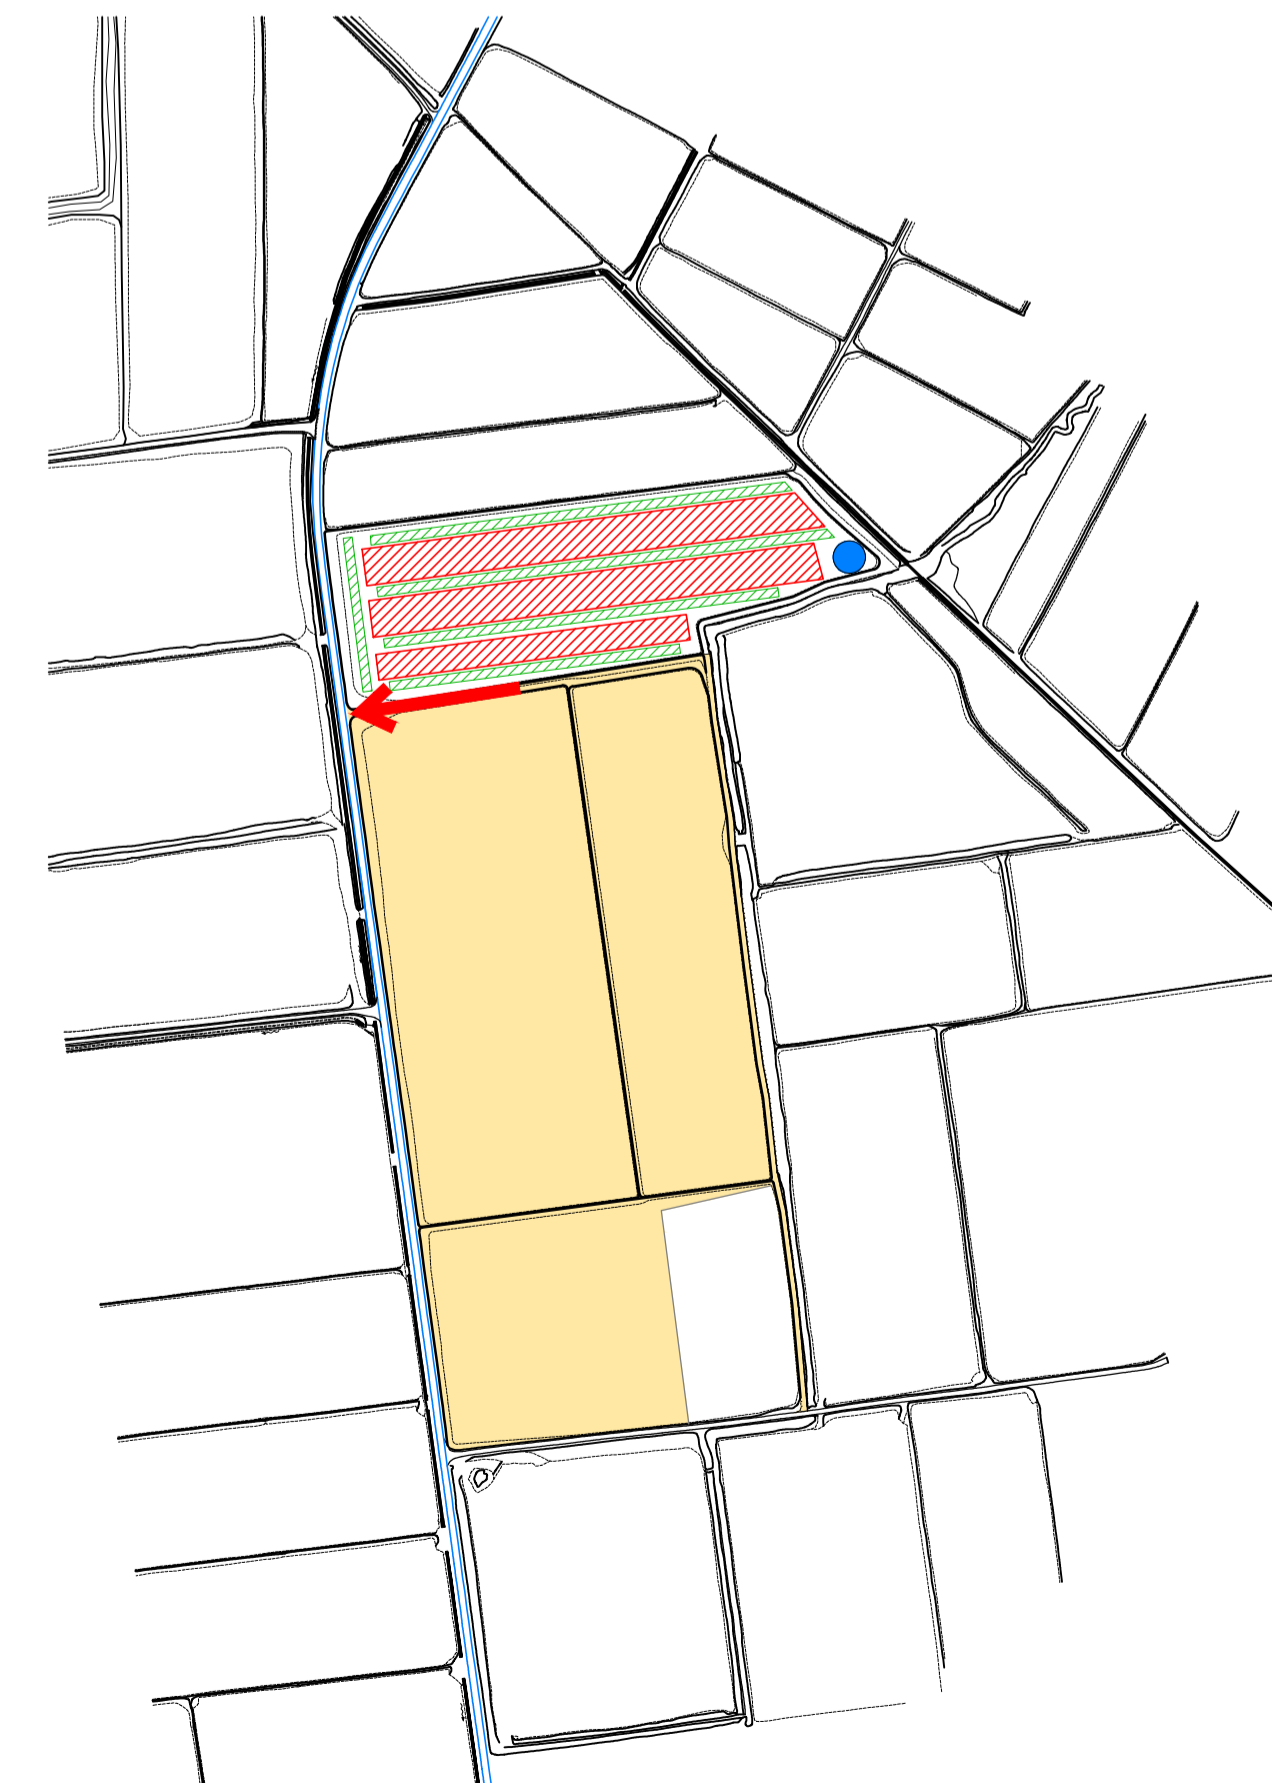

Fase 4

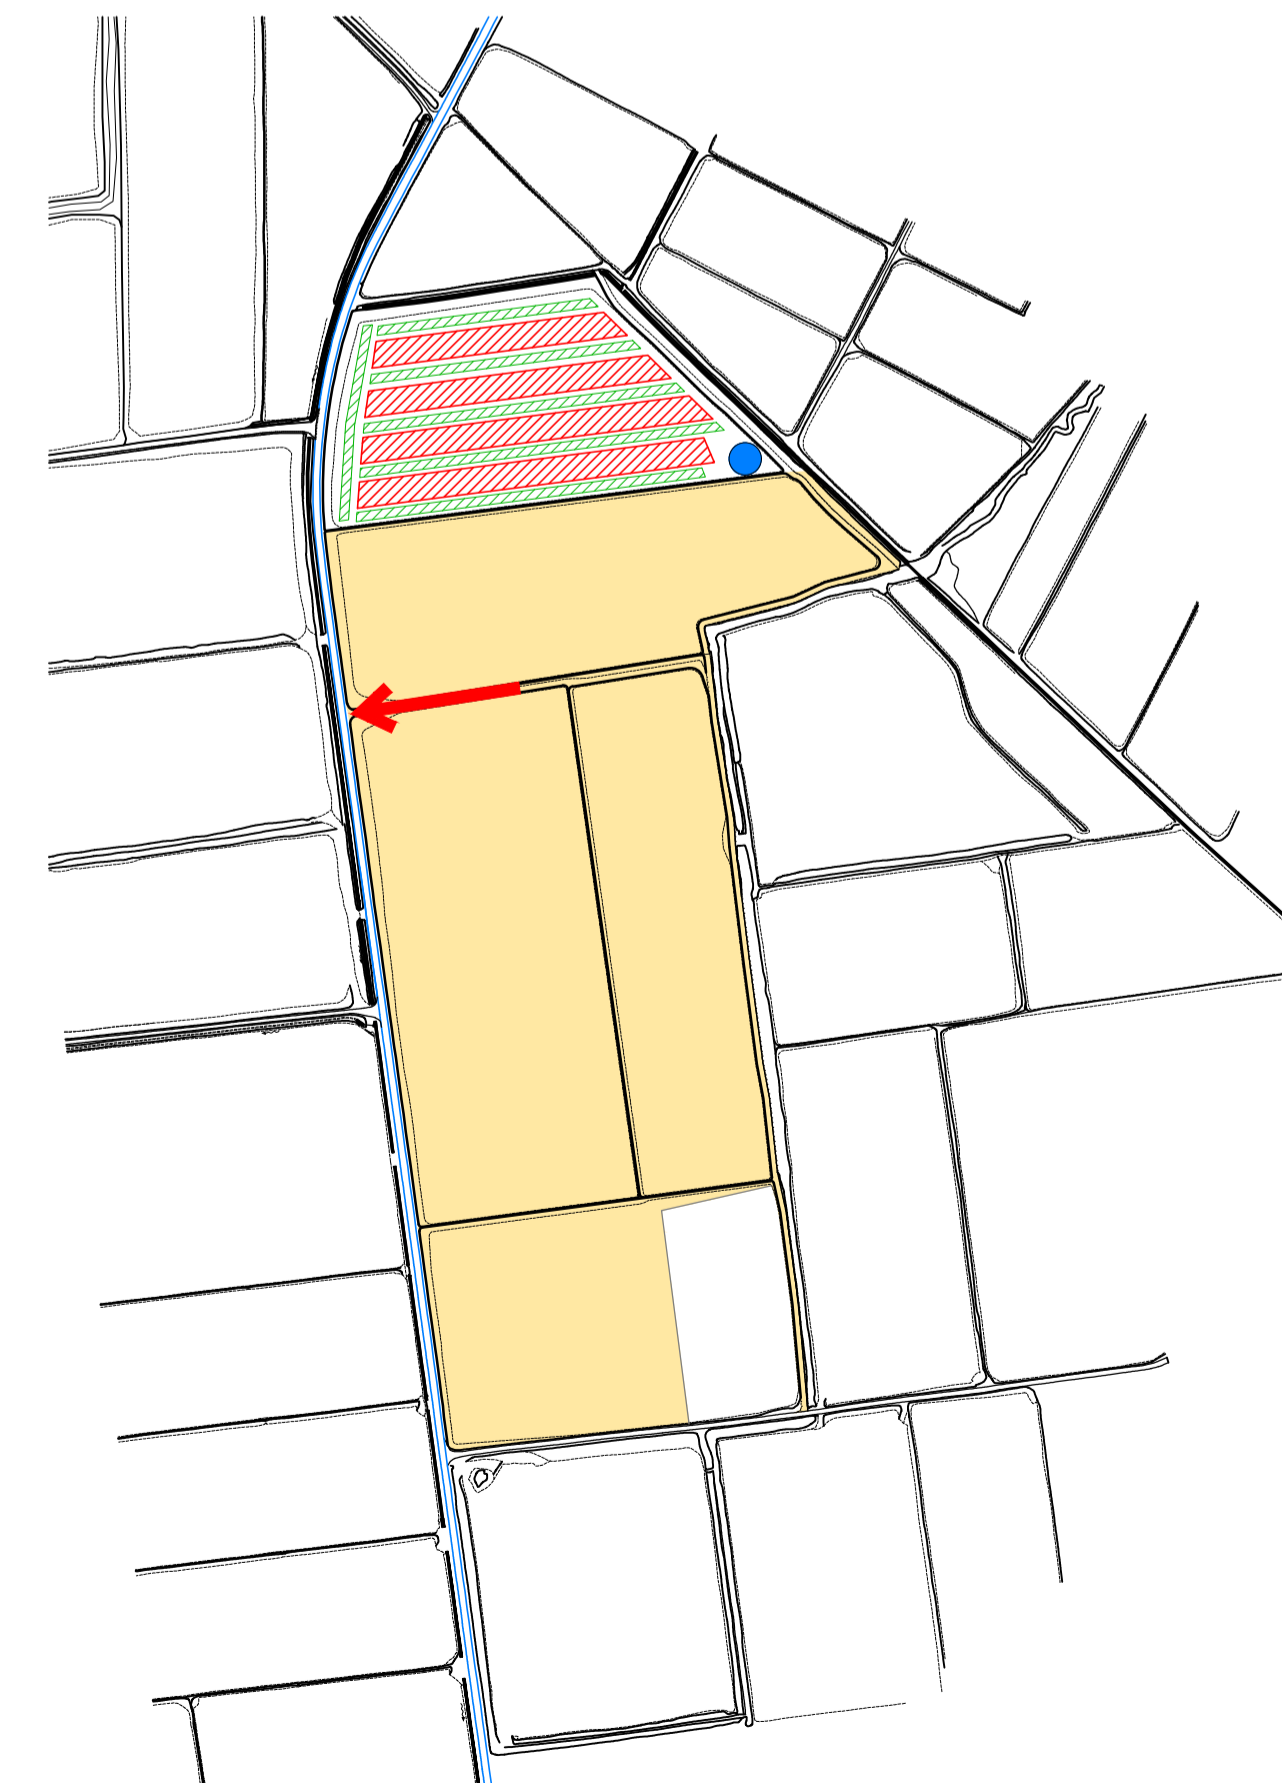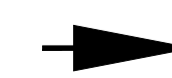

Fase 5

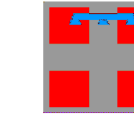

Minerali Industriali S.r.l.

SEDE LEGALE ED AMMINISTRATIVA P.zza M.Liberta', 4 28100 NOVARA

PROGETTO

Miglioramento fondiario "Montino" con commercializzazione del materiale argilloso

Masserano (BI) Sp.316 "Buronzina" km 1.100
(D.Lgs. 152/2006 e s.m.i. - L.R. 23/2016 e s.m.i. - PRAE 2025)

Fasi di coltivazione				Elaborato TAVOLA 04
				Data Aprile 2026
Identificazione elaborato	Redatto	Verificato	Approvato	Scala 1:5.000
FA04T1747.dwg	-	-	-	

Revisione	Data	Redatto	Verificato	Approvato	Oggetto

PROGETTISTI (ELABORATO FIRMATO DIGITALMENTE)

Geol. Enrico ARESE Ordine Geologi Regione Piemonte A.P. Sez. A - N. 458	Agr. Giulio MONTI Ordine Dott. Agronomi e Sc. Forestali Provincia VC N. 47	Ing. Alberto MILANI Ordine Ingegneri Provincia BI N. A383
---	---	---

RESPONSABILE DEL PROGETTO Ing. Davide SANDRIN	TOPOGRAFO Geom. Gianluca OSS
--	---------------------------------