Provincia di Biella | REGIONE PIEMONTE | Comune di Masserano

Minerali Industriali S.r.l.

SEDE LEGALE ED AMMINISTRATIVA P.zza M.Liberta', 4 28100 NOVARA

PROGETTO

Miglioramento fondiario "Montino" con commercializzazione del materiale argilloso
Masserano (BI) Sp.316 "Buronzina" km 1.100
(D.Lgs. 152/2006 e s.m.i. - L.R. 23/2016 e s.m.i. - PRAE 2025)

Sezioni 04, 05 e 06				Elaborato: **TAVOLA 07**
				Data: **Aprile 2026**
Identificazione elaborato	Redatto	Verificato	Approvato	Scala
FA04T1750.dwg	-	-	-	1:2.000/200

Revisione	Data	Redatto	Verificato	Approvato	Oggetto

PROGETTISTI (ELABORATO FIRMATO DIGITALMENTE)

Geol. Enrico ARESE
Ordine Geologi Regione Piemonte
A.P. Sez. A – N. 458

Agr. Giulio MONTI
Ordine Dott. Agronomi e Sc. Forestali
Provincia VC
N. 47

Ing. Alberto MILANI
Ordine Ingegneri Provincia BI
N. A383

RESPONSABILE DEL PROGETTO
Ing. Davide SANDRIN

TOPOGRAFO
Geom. Gianluca OSS

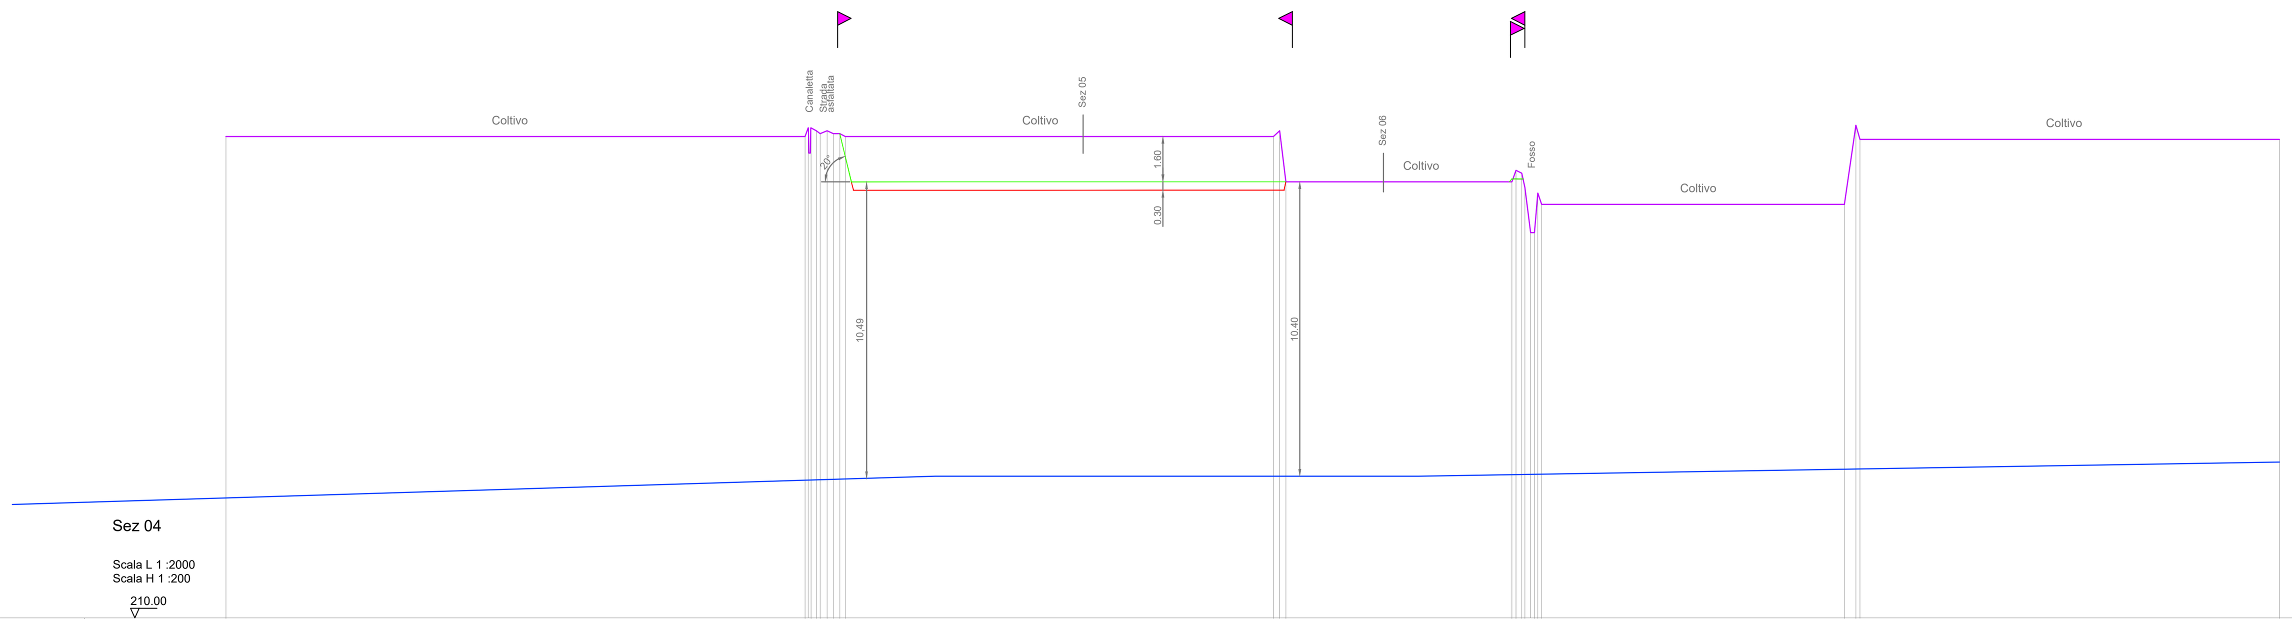

Stato Attuale	Quota	227.0 · 227.0 227.2 227.3 227.2 227.1 227.0 · 227.0 227.1 225.4 · 225.4 225.3 225.7 225.6 225.0 224.6 · 224.6 227.4 226.9 · 226.9
	Parziale	204.57 · 1.07 1.84 2.42 2.71 1.95 · 151.18 · 2.22 2.24 · 79.84 · 1.42 2.06 2.01 1.17 1.34 · 107.01 · 4.04 1.45 · 148.16
Fine Scavo	Quota	227.0 · 227.1 225.1 · 225.1 225.4 · 225.4 225.5 225.5 · 226.9
	Parziale	216.81 · 4.82 · 152.05 · 0.72 · 79.84 · 0.82 4.00 · 267.19
Fine Ripristino	Quota	227.0 · 227.1 225.4 · 225.4 · 225.4 225.5 225.5 · 226.9
	Parziale	216.81 · 4.09 · 153.50 · 78.94 · 0.82 4.00 · 267.19

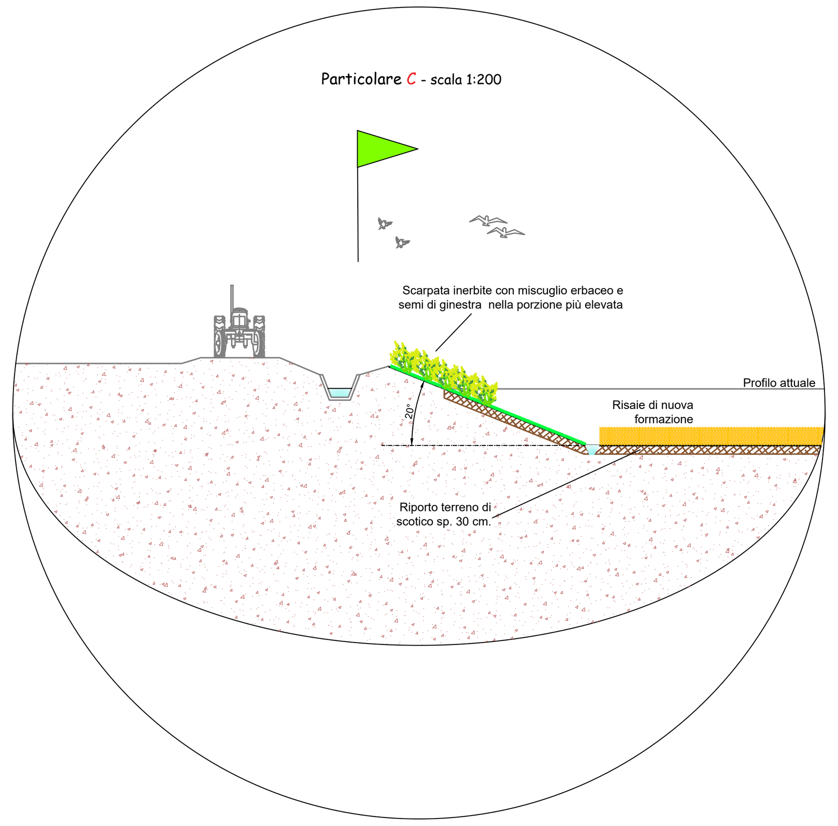

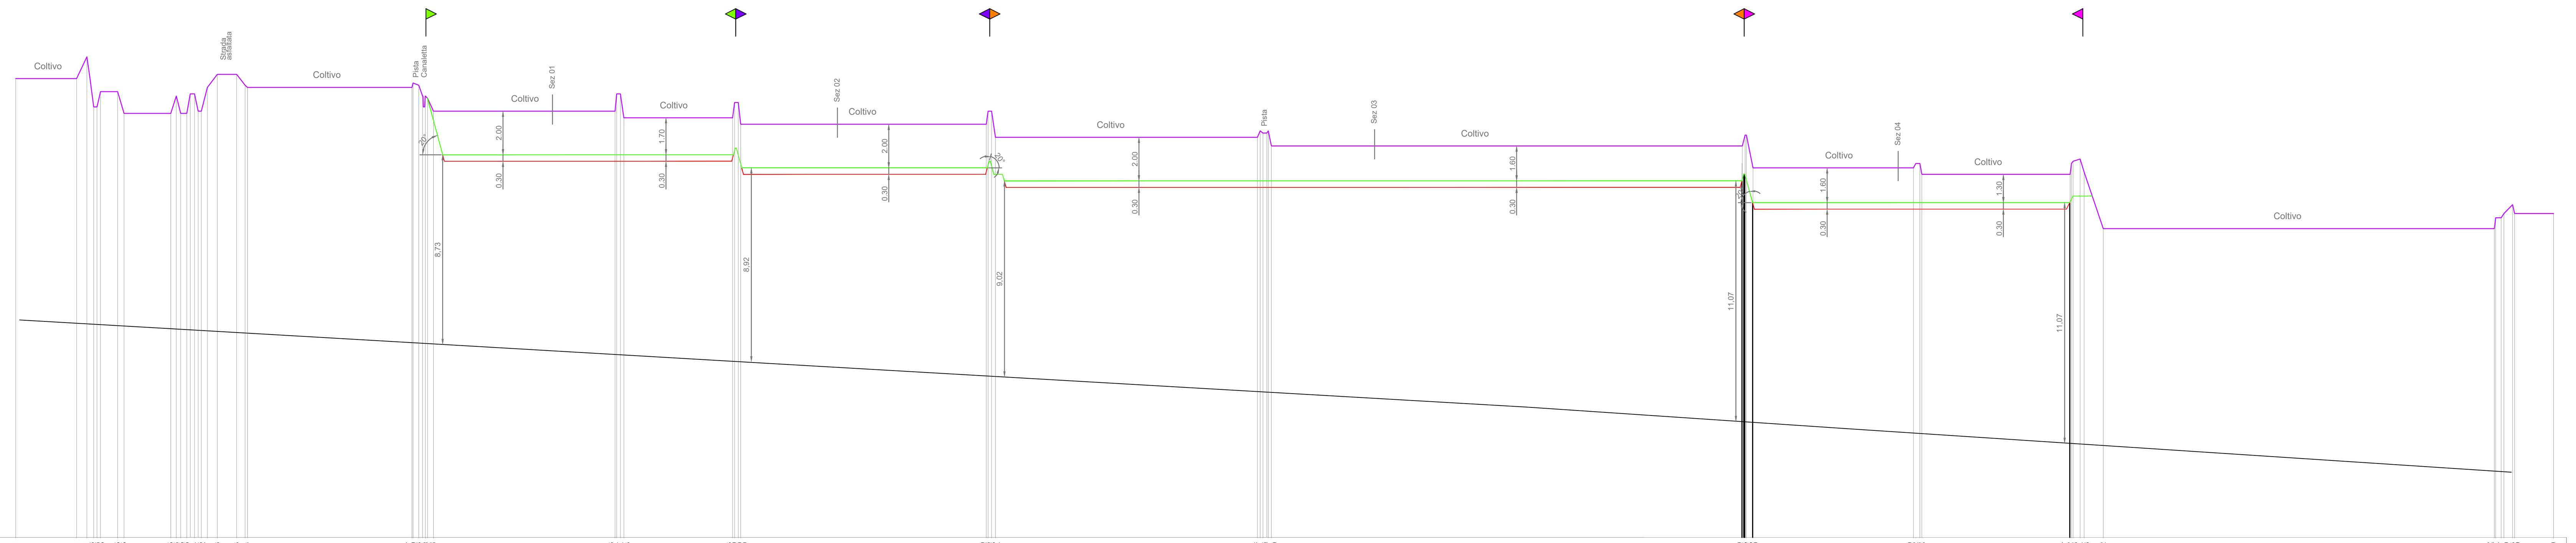

Stato Attuale	Quota	231.1 · 231.1 232.1 229.8 229.8 230.5 · 230.5 229.5 · 229.5 229.5 229.5 229.4 229.6 230.7 231.3 · 231.3 230.8 230.7 · 230.7 230.8 230.6 229.6 229.6 · 229.6 230.4 229.8 229.3 · 229.3 230.3 229.0 229.0 · 229.0 229.6 228.6 228.4 · 228.4 228.7 228.6 228.0 228.0 · 228.0 228.5 227.0 · 227.0 227.2 226.7 · 226.7 227.3 227.4 226.8 · 224.2 · 224.2 224.7 224.9 225.3 224.9 · 224.9
	Parziale	28.02 · 4.76 3.13 1.82 1.60 7.89 2.90 · 21.52 · 2.52 2.04 1.80 1.59 1.70 2.80 4.60 8.84 3.97 1.06 · 75.71 · 0.49 1.60 1.80 2.75 · 83.57 · 0.76 1.84 · 50.03 · 0.90 1.15 · 112.99 · 0.87 1.73 · 120.63 · 1.27 1.81 1.48 · 216.68 · 1.27 0.60 3.06 · 73.88 · 1.04 1.93 0.85 · 68.31 · 0.61 3.24 1.85 · 8.82 · 180.01 · 0.64 2.53 3.98 1.00 · 17.92
Fine Scavo	Quota	227.0 · 230.2 227.3 · 227.3 226.7 · 226.7 226.1 · 226.1 225.1 · 225.1 225.7 · 225.7 · 224.9
	Parziale	189.52 · 7.77 · 132.24 · 5.42 · 111.42 · 9.45 · 337.83 · 6.54 · 143.62 · 3.05 · 8.81 · 212.37
Fine Ripristino	Quota	227.0 · 230.2 227.6 · 227.6 227.9 227.0 · 227.0 227.3 226.7 226.4 · 226.4 226.7 225.4 · 225.4 225.7 · 225.7 · 224.9
	Parziale	189.52 · 6.97 · 133.85 · 0.82 2.50 2.47 · 113.07 · 0.82 1.65 4.00 0.82 · 339.48 · 0.82 0.50 3.57 · 145.97 · 1.52 · 8.81 · 212.37

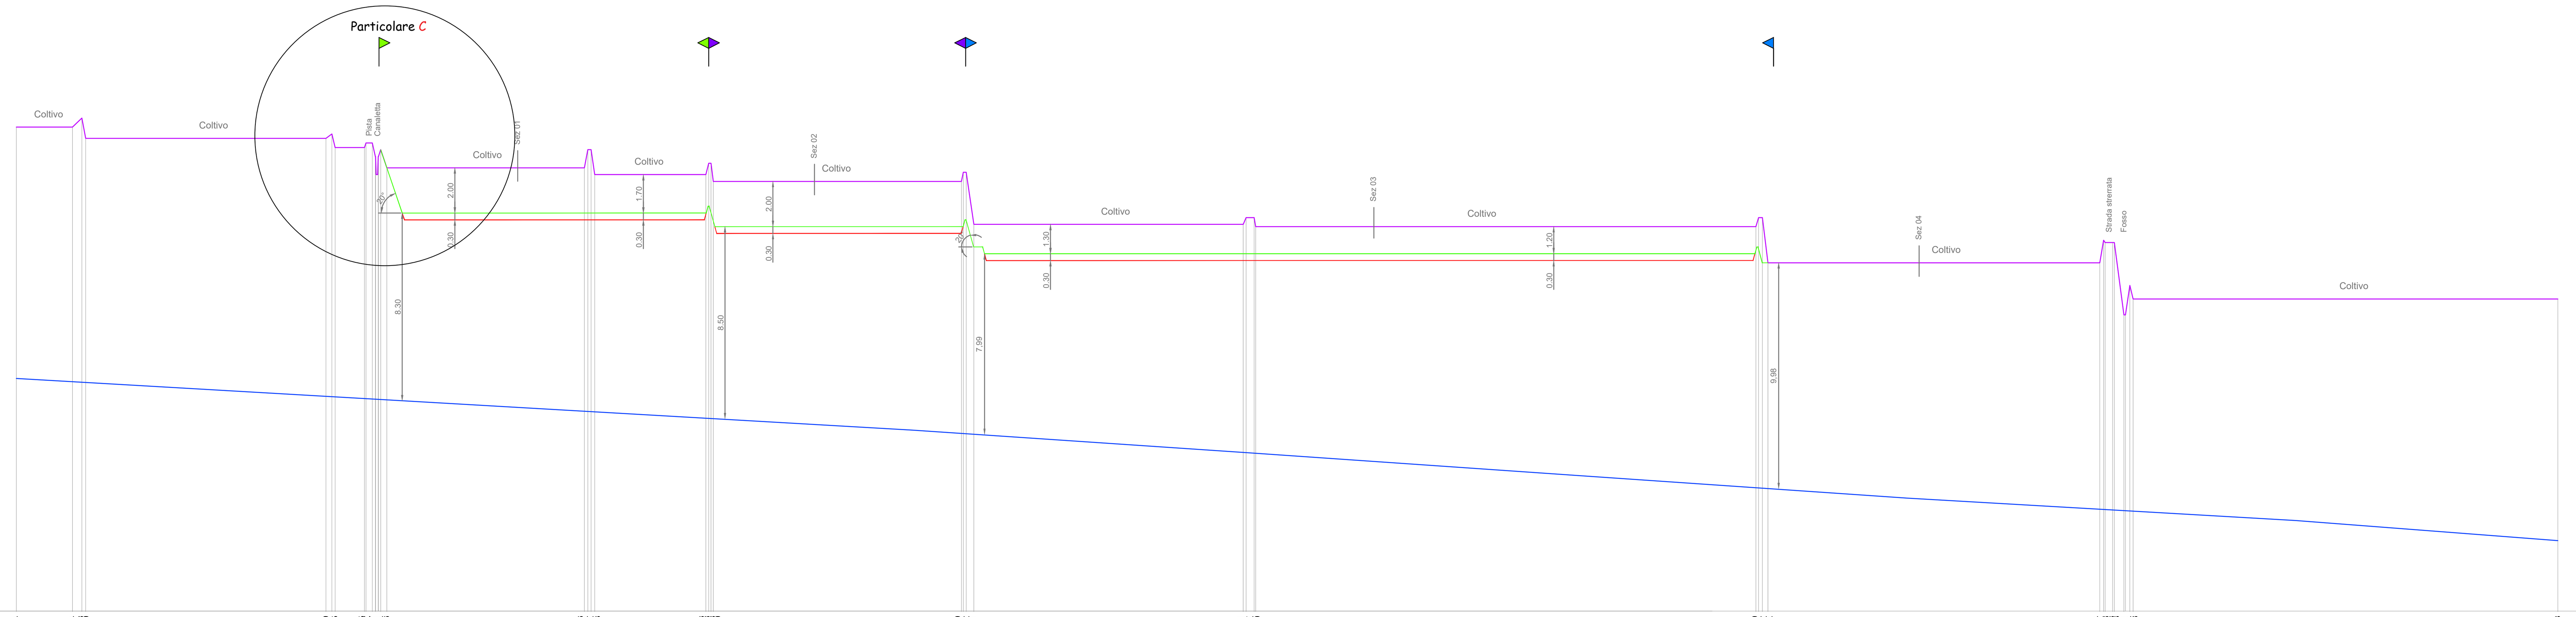

Stato Attuale	Quota	231.4 · 231.4 231.8 230.9 · 230.9 230.5 · 230.5 230.7 230.7 229.4 229.6 · 229.6 230.4 229.8 229.3 · 229.3 229.8 229.0 229.0 · 229.0 229.4 227.1 · 227.1 227.4 227.4 227.0 · 227.0 227.4 227.4 225.4 · 225.4 226.4 226.3 226.3 223.1 223.4 223.8 · 223.8
	Parziale	24.83 · 4.10 1.72 · 106.20 · 2.57 1.41 · 12.98 · 2.79 1.30 2.76 · 87.32 · 1.52 1.44 1.56 · 49.11 · 1.39 1.03 · 109.65 · 0.85 1.30 3.36 · 119.07 · 1.22 3.54 0.74 · 221.01 · 1.22 1.65 2.52 · 146.65 · 1.64 3.25 4.19 1.92 1.43 · 24.83
Fine Scavo	Quota	231.4 · 230.4 227.3 · 227.3 226.7 · 226.7 225.5 · 225.5 225.4 · 225.4 · 223.8
	Parziale	160.98 · 10.56 · 132.50 · 1.29 · 108.10 · 11.10 · 338.84 · 6.61 · 160.98 · 202.43
Fine Ripristino	Quota	231.4 · 230.4 227.6 · 227.6 227.9 227.0 · 227.0 227.3 226.1 226.1 225.8 · 225.8 225.1 225.1 225.4 · 225.4 · 223.8
	Parziale	160.98 · 9.54 · 134.34 · 0.82 2.50 2.47 · 109.74 · 0.82 0.50 3.30 4.00 0.82 · 340.49 · 0.82 1.93 2.54 · 146.65 · 160.98

Legenda:

- Profilo attuale
- Profilo fine scavo
- Profilo fine ripristino
- Curve piezometriche (massima escursione della falda, ricostruita da letture piezometriche effettuate su un arco temporale che va da luglio 2005 a marzo 2026). Quota in m s.l.m.
- Fase 5
- Fase 4
- Fase 3
- Fase 2
- Fase 1