

**IMPIANTO DI RETE PER LA CONNESSIONE A 15kV
IMPIANTO DI PRODUZIONE FOTOVOLTAICO
MODICA ENERGIA S.R.L.**

Ubicato nel Comune di MASSERANO (BI)
STRADA PROVINCIALE S.P. 315

Richiedente:

**MODICA ENERGIA S.R.L.
VIA PIETRO MICCA N. 3
10121 - TORINO**

PROGETTO DEFINITIVO

DOCUMENTAZIONE GENERALE

SCHEMA ELETTRICO DI IMPIANTO

IDENTIFICAZIONE ELABORATO

| Livello prog. | Codice GOAL | N. Documento | Tot. documenti | Nome file | Data | Scala |
|---------------|-------------|--------------|----------------|--|------------|-------|
| PD | 359257729 | 03 | 06 | 359257729_Modica... _Definitivo_V02.dwg | 07.08.2024 | --- |

REVISIONI

| REV. | DATA | DESCRIZIONE | ESEGUITO | VERIFICATO | APPROVATO |
|------|------------|--|-----------|------------|-----------|
| 01 | 17.11.2023 | PRIMA EMISSIONE | W. Boetti | W. Boetti | W. Boetti |
| 02 | 07.08.2024 | AGGIORNAMENTO PER INTERFERENZA CON INFRASTRUTTURA VARIATA "PEDEMONTANA PIEMONTESE" | W. Boetti | W. Boetti | W. Boetti |

Progetto: **ETA PROGETTI STUDIO ASSOCIATO**
P.zza del Gesù n° 4 - 12035 RACCONIGI (CN)
P.IVA/C.F. 02554410049
Tel. 0172 83450 - 0172 244623
Fax 0172 244623
WEB www.studioetaprogetti.it
Email info@studioetaprogetti.it
PEC studioetaprogetti@pec.it

Timbro e firma:


Il richiedente: **MODICA ENERGIA S.R.L.**
Via Pietro Micca n. 3
10121 - TORINO

Timbro e firma:

Lavori impianto di rete: **E-DISTRIBUZIONE SPA**
Sviluppo Rete/Progettazione Lavori
Distribuzione Territoriale Rete Piemonte Liguria
Area Nord Ovest - Divisione Infrastruttura e Reti
Via Rondò Bernardo n. 26 - 10092 Borgaretto di Beinasco (TO)

Timbro e firma Gestore Rete Elettrica per validazione:

Schema elettrico cabina DY402765677 "VAUDA FV"

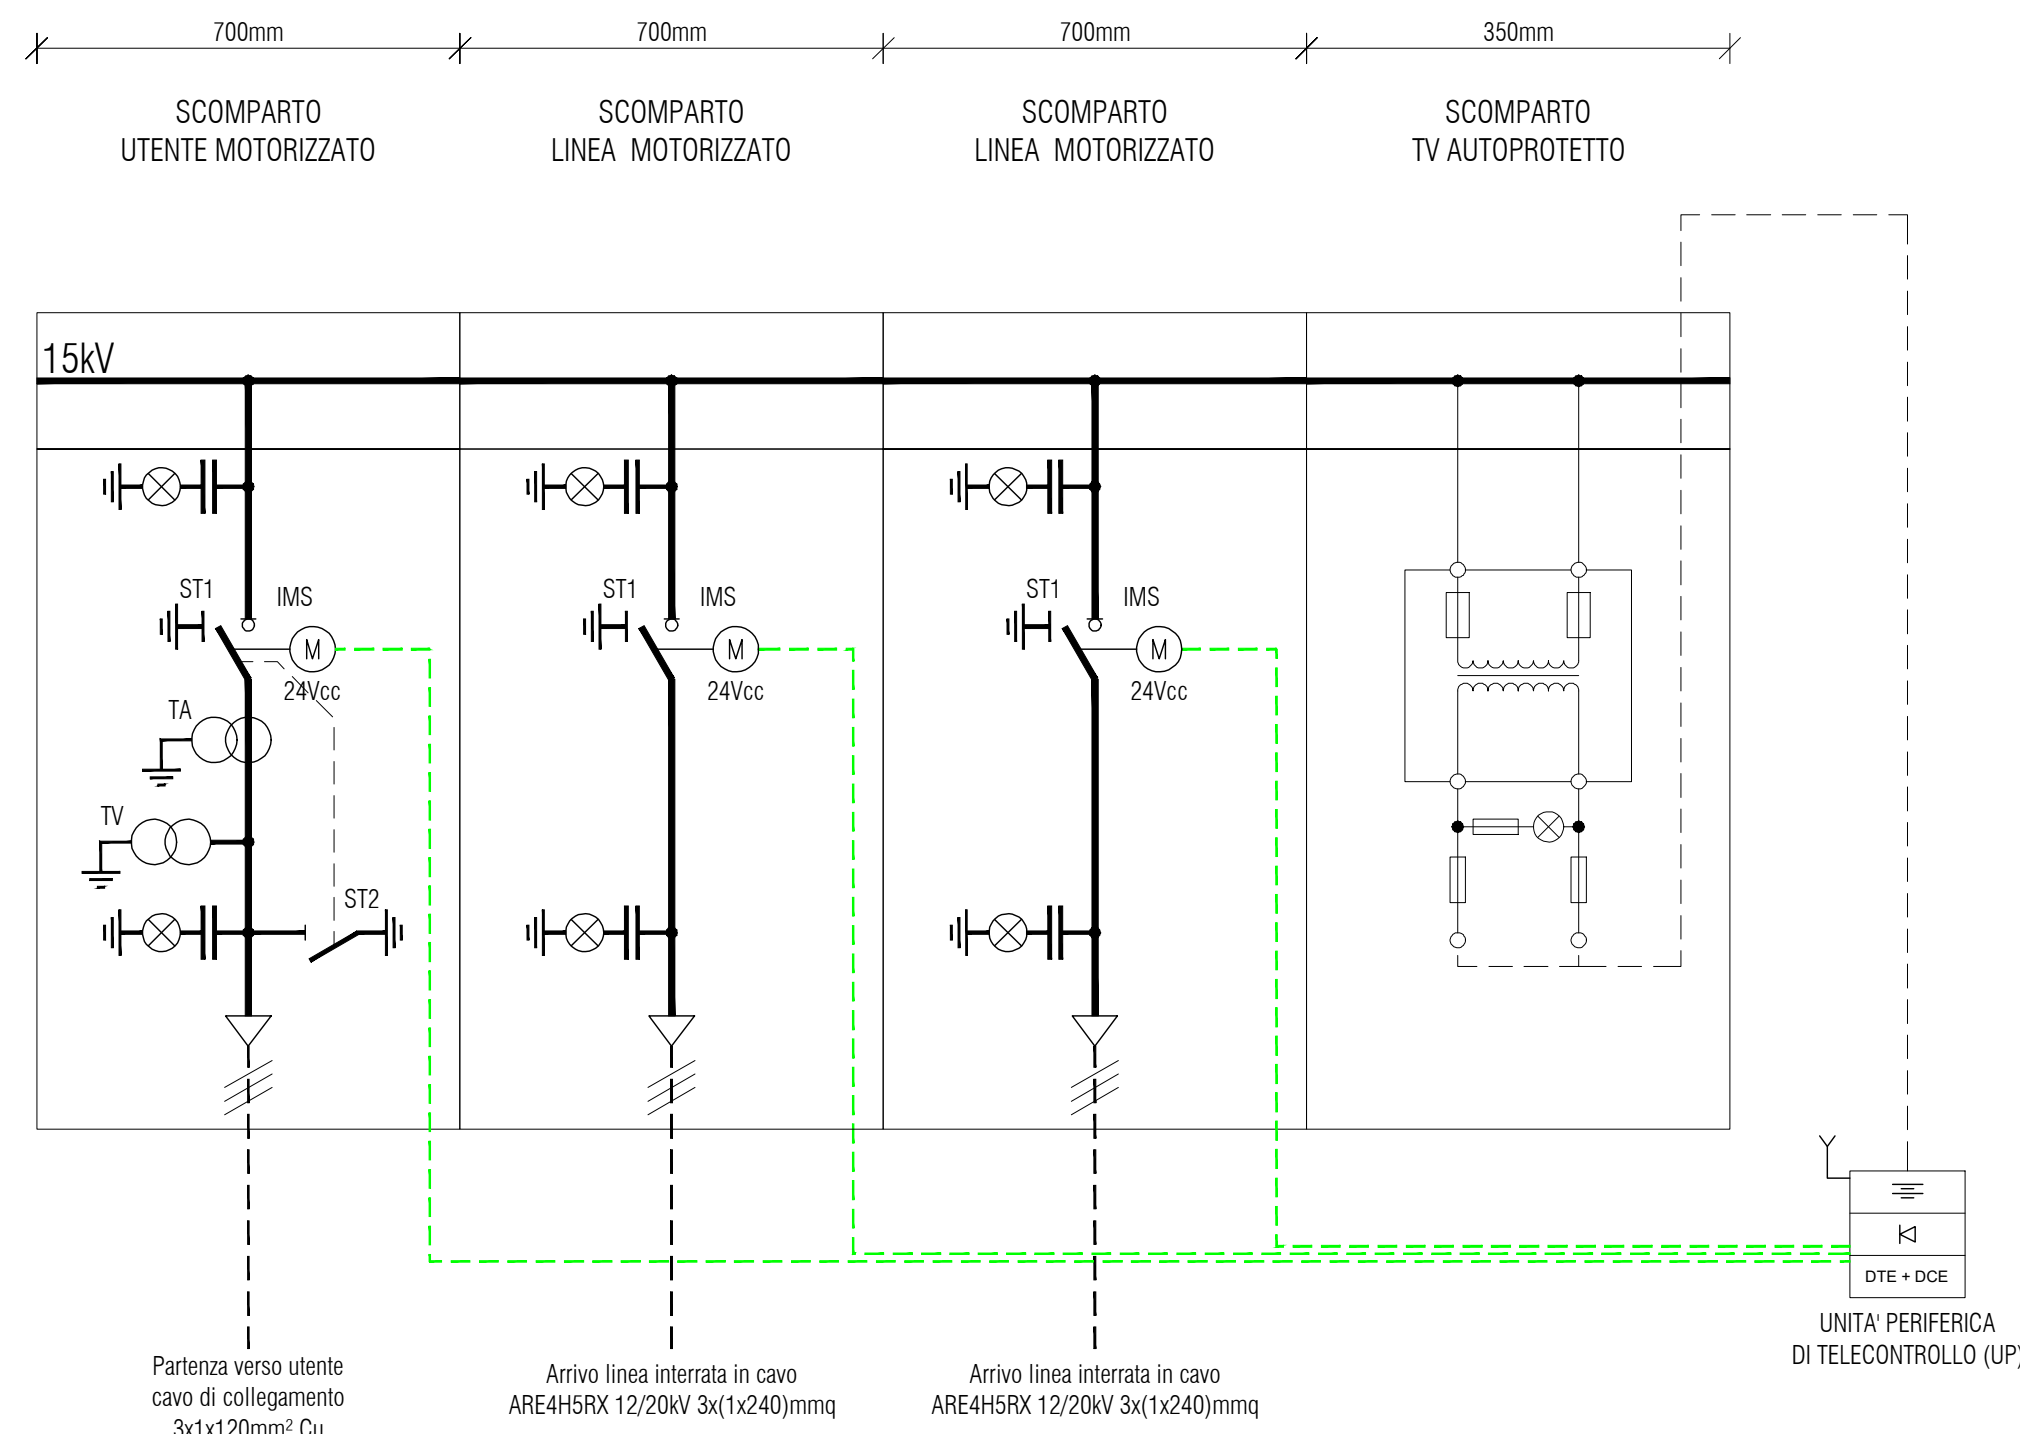

Fronte quadro apparecchiature

