



**FASCIA 3m**  
*Mitigazione bassa di cespugliose*

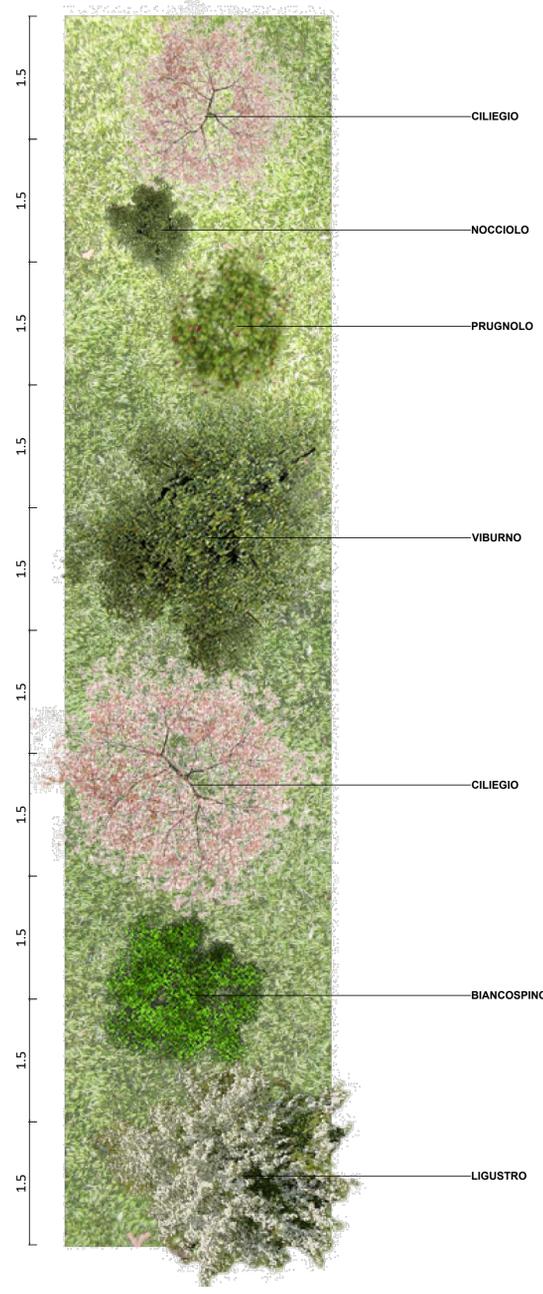

**SPECIE ARBORE**

CILIEGIO

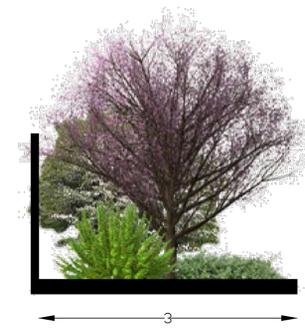

LIGUSTRO



VIBURNO



**SPECIE ARBUSTIVE**

BIANCOSPINO



NOCCIOLO



PRUGNOLO



**SPECIE ARBOREE - AREA A BOSCHETTO**

QUERCIA



CARPINO



**COMUNE DI MASSERANO**



**PROVINCIA DI BIELLA**

**IMPIANTO SOLARE AGRIVOLTAICO DA 9,99 MWp**

Verifica di assoggettabilità a VIA ai sensi dell'art. 19 D.lgs. n.152/2006

IMMOBILE	Comune di Masserano Foglio 6 Mappali: 4,16,20,22,30,31,32,33,34,35,36,42,43,44,45,57,58,59,60,61,62,63,64,65,66,67,68, 69,73,74,75,76,77,80,81,82,83,84,85,86,87,88,89,136,137,138,139,140,141,142,143,159,166,171,172	
PROGETTO VERIFICA DI ASSOGGETTABILITA' A VIA	OGGETTO TAV06 - MITIGAZIONI	SCALA 1:1000
REVISIONE - DATA	VERIFICATO	APPROVATO
REV.00 - 12/06/2024		
IL RICHIEDENTE	MODICA ENERGIA SRL FIRMA _____	
I PROGETTISTI	Ing. Riccardo Valz Gris FIRMA _____ Arch. Andrea Zegna FIRMA _____	
TEAM DI PROGETTO	LAND LIVE srl - Società per l'Ingegneria 13900 Biella - Via Repubblica 41 Tel. +39 015 32838 - Fax +39 015 30878	



**Legenda**

	Nocciuolo
	Recinzione
	Area di progetto
	Mitigazione a boschetto
	Mitigazione bassa di cespugliose, larghezza 3m