


**Agenzia delle Entrate**  
**CATASTO FABBRICATI**  
Ufficio provinciale di  
Biella

Dichiarazione protocollo n. B/0000564 del 11/01/2016  
Planimetria di u.i.u. in Comune di Cossato  
Regione VercelloLotto  
civ. 232

Identificativi Catastali:  
Sezione: 28  
Particella: 1120  
Subalterno:

Compilata da:  
Revello Stefano  
Iscritto all'albo:  
Geometri  
Prov. Biella  
N. 628

Scheda 1: 200

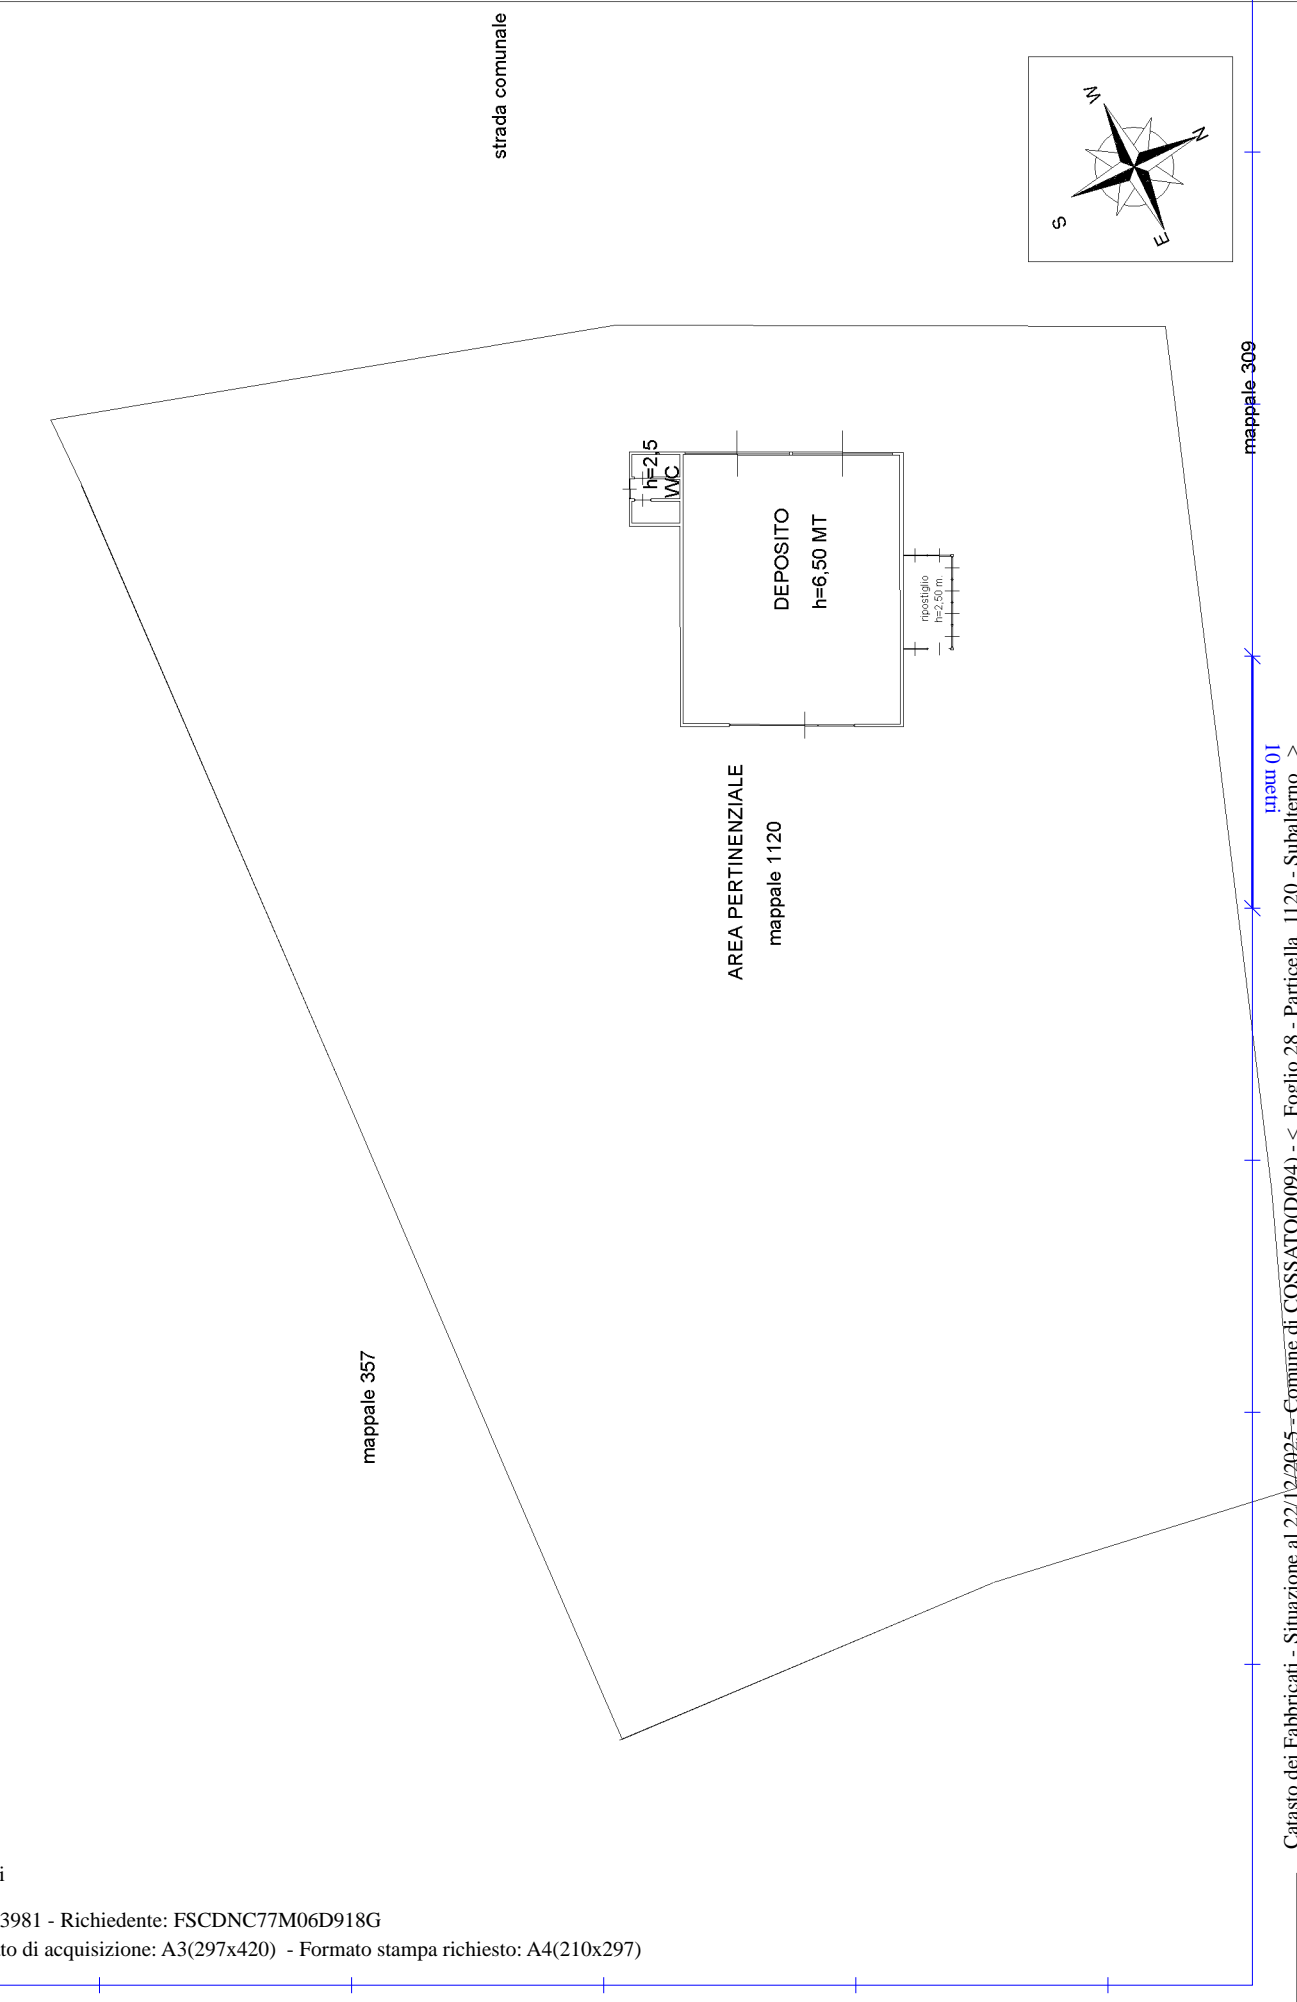

Ultima planimetria in atti