


FABBRICATI OGGETTO DI DEMOLIZIONE

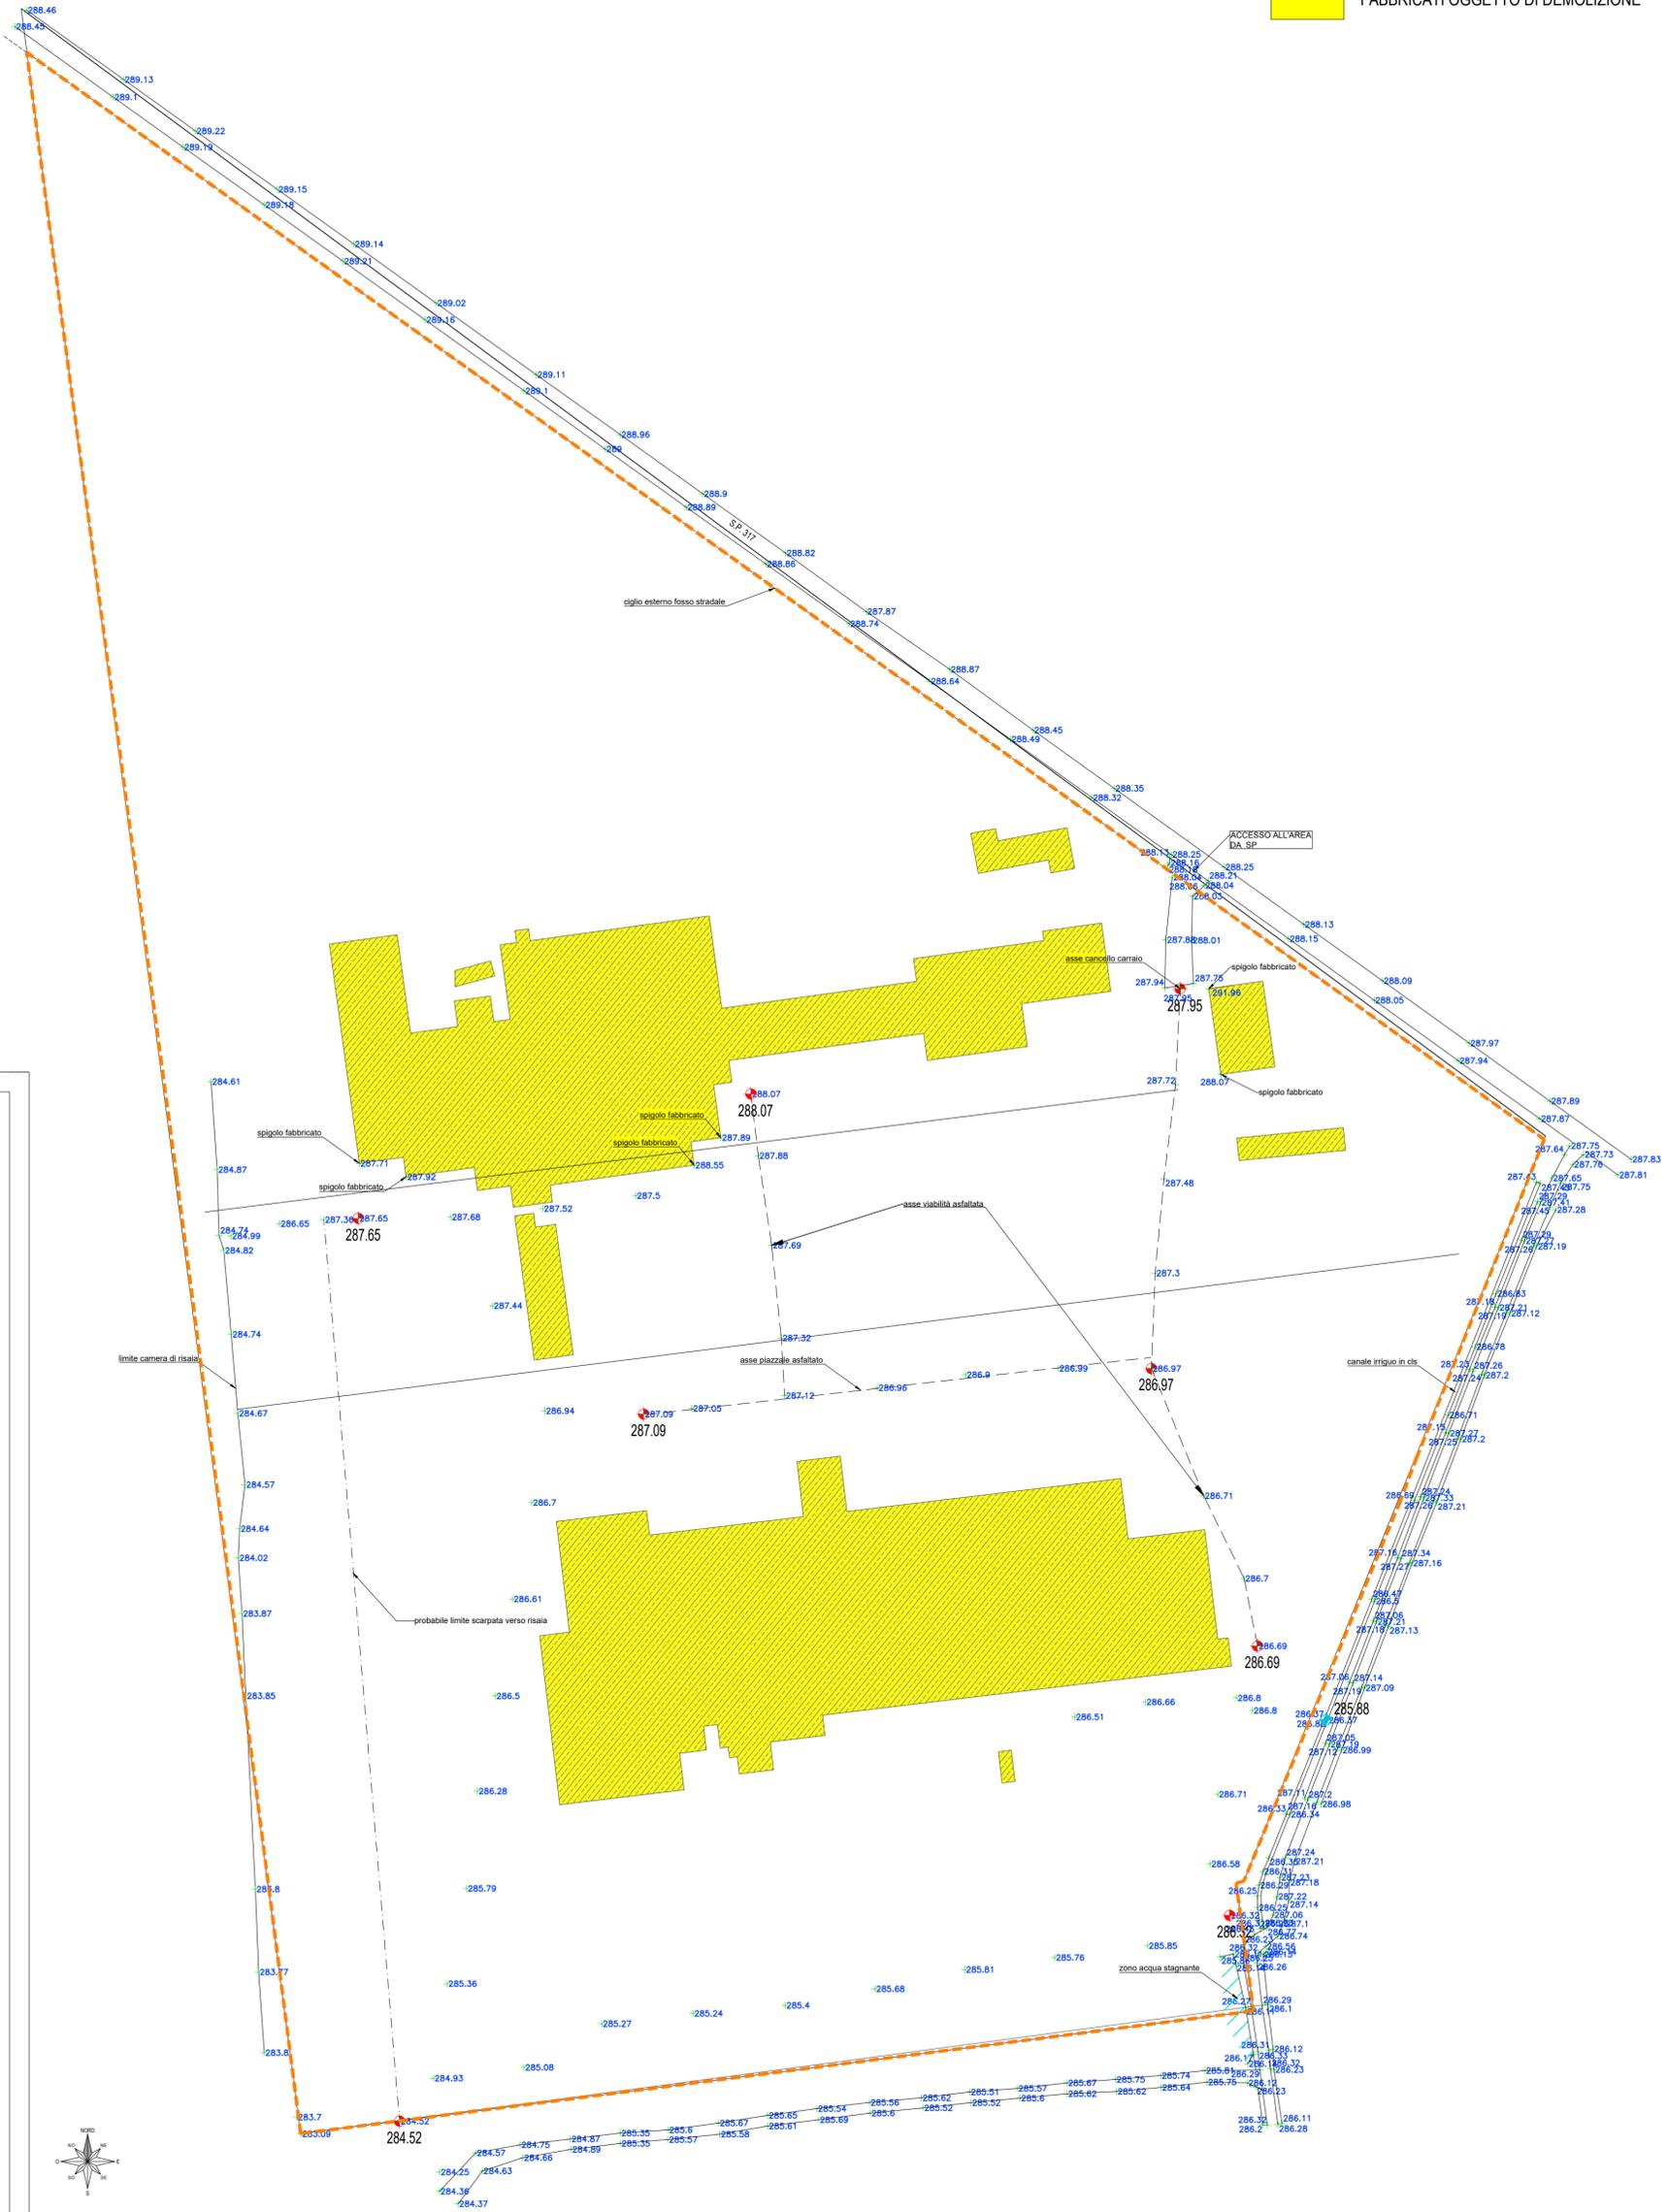

REGIONE PIEMONTE
 PROVINCIA DI BIELLA
 COMUNE DI MASSERANO



REGIONE
 PIEMONTE



PROVINCIA DI
 BIELLA



COMUNE DI
 MASSERANO

COMMITTENTE
TECHBAU GREEN ENERGY SRL

Head office:
 Via del Lago, 57
 28053 Castellino Sopa Ticino (NO) / Italy
 Phone +39 0323 589 500
 info@techbau.it
 www.techbau.it

GENERAL CONTRACTOR
Techbau
 Engineering & Construction

00	2024/07/16	Progetto Definitivo	S.A.I.	S.A.I.
REV.	DATA	Date	DESCRIZIONE	Description
			PE	Drawn by
			PM	Appr. by

LUOGO - Site
MASSERANO - LOCALITA' REGIONE QUATTRO MADAME

PROGETTO Project
AREA EX FORNACI

OGGETTO Subject
REALIZZAZIONE ED ESERCIZIO DI UN LOTTO DI IMPIANTI FOTOVOLTAICI DELLA POTENZA DI 15,73 MWp E DELLE OPERE DI CONNESSIONE

TEAM DI PROGETTO:
Capofila e Progettazione civile
INGLESE
Geom. Sigismondo Inglese
 Corso Libertà, 284 - 13100 Verelli (VC)
 mail: sigismondo.inglese@studiosociosigismondo.it - info@studiosociosigismondo.it
 COLLABORATORI:
 Valentina Baroteglia
 Marco Paolo Inglese
 Sigismondo Inglese
 Marco Vignatuzzi
Progettazione ambientale e paesaggistica
Arch. Armando Domenico Cuccarese
 Via Pietro Bealon, 141 - 00169 Roma (RM)
 mail: armando.cuccarese@gmail.com
 COLLABORATORI:
 Tereza Cuccarese
 Elvira D'Angelo
Progettista impianto
Ing. Arnaldo Ballarè
 Via F.lli Zanchi 3 - 24022 Alzano Lombardo (BG)
 mail: arnaldo.ballare@pv1.it
Progettista strutturale
Ing. Alessandro Bertozzi
 Piazza degli Alpini, 2 - 25039 Traviolato (BS)
 mail: alessandro@bertozziingegneria.it
 COLLABORATORI:
 Michela Benati
 Gian Battista

Agronomo
Dott. Agr. Marco Giorgetti
 Via di Biello, 19 - 21020 Biello Lomago (VA)
 mail: info@studiosociosigismondo.it
Archeologo
Intercultura - Archeol. Davide Casagrande
 Corso Italia, 8 - 13041 Biella (VC)
 mail: intercultura@pec.it
Geologo
Dott. Geol. Gabriele Anselmi
 Via Piemonte, 19 - 27028 San Martino Siccomario (PV)
 mail: gabriele.anselmi@boa.it
 COLLABORATORI:
 Marco Sala
 Marco Sala
Tecnico Acustico
Ing. Alessandro Brosio
 Via Galvani, 14 - 10098 Rivoli (TO)
 mail: alessandro.brosio@gmail.com
Ingegneria ambientale
ST&A Progetti Srl - Ing. Claudio Tedesi
 Cascina Montecasso - 20080 Vernate (MI)
 mail: info@staprotetti.it
 COLLABORATORI:
 Paolo Bello

TITOLO DOCUMENTO Document name
PROGETTO SMALTIMENTO AMIANTO

CODICE ARCHIVIO Document Code

PIANO DEMOLIZIONE FABBRICATI

SCALA Scale
1:1000

Il tecnico Technical designer

NUMERO Number
01_S.A.-07

Capofila e Progettazione civile
Geom. Sigismondo Inglese
 Corso Libertà, 284 - 13100 Verelli (VC)
 mail: sigismondo.inglese@studiosociosigismondo.it - info@studiosociosigismondo.it

La proprietà di questo disegno è riservata ai termini di legge. Qualunque riproduzione od utilizzazione anche parziale non può essere fatta senza autorizzazione.
 The property of this drawing is reserved according to law. Any reproduction or utilization also partial can't be marked without authorization.

