VIABILITÀ INTERNA SCALA 1:2000

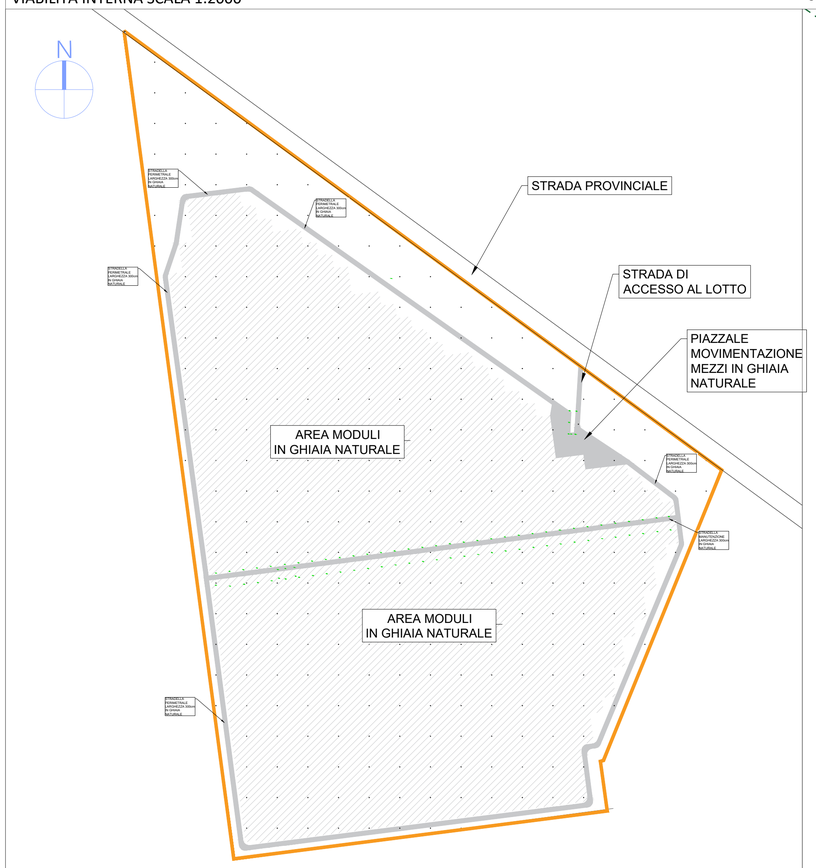

SOTTOCAMPI E DISTRIBUZIONE PRG SCALA 1:2000

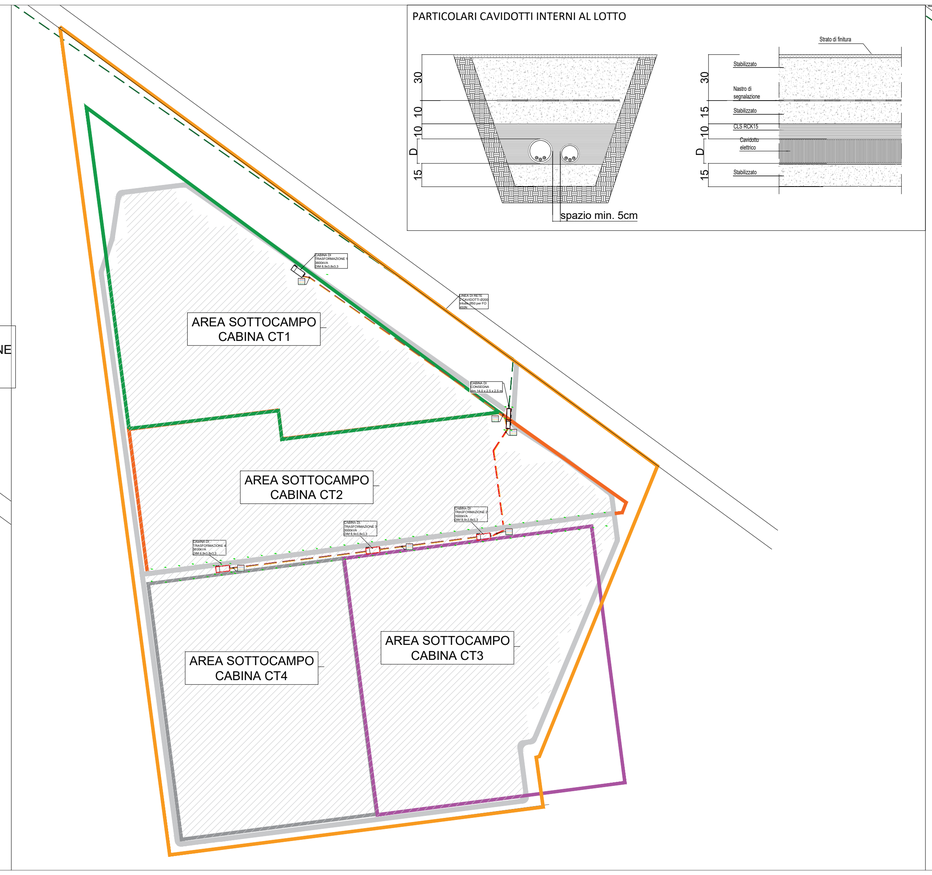

PARTICOLARI CAVIDOTTI INTERNI AL LOTTO

IMPIANTO DI TERRA SCALA 1:2000

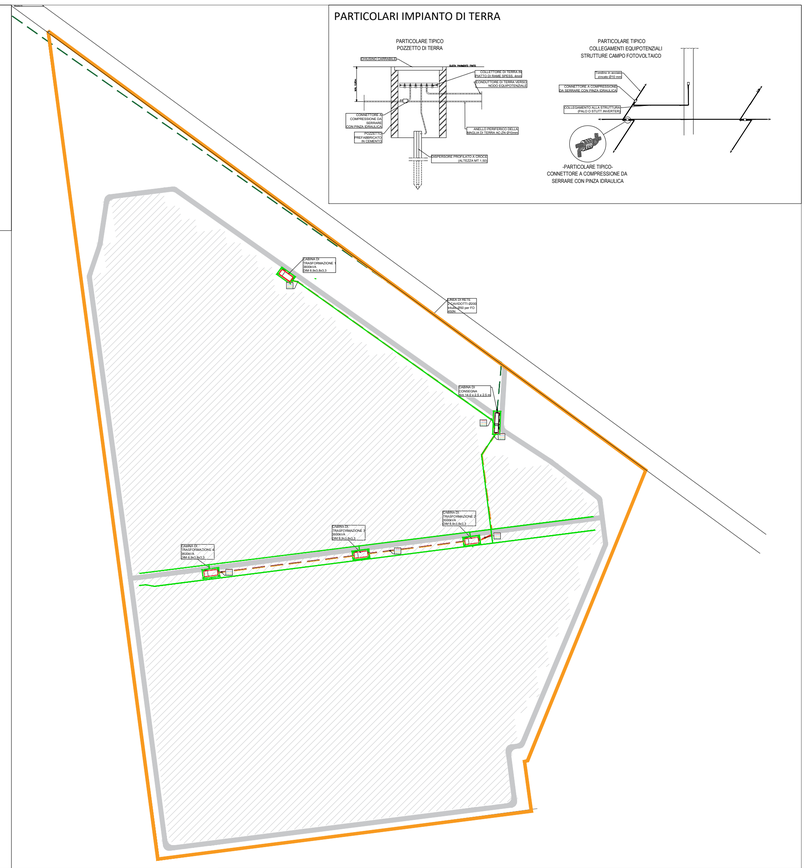

PARTICOLARI IMPIANTO DI TERRA

IMPIANTO ILLUMINAZIONE PERIMETRALE E TVCC SCALA 1:2000

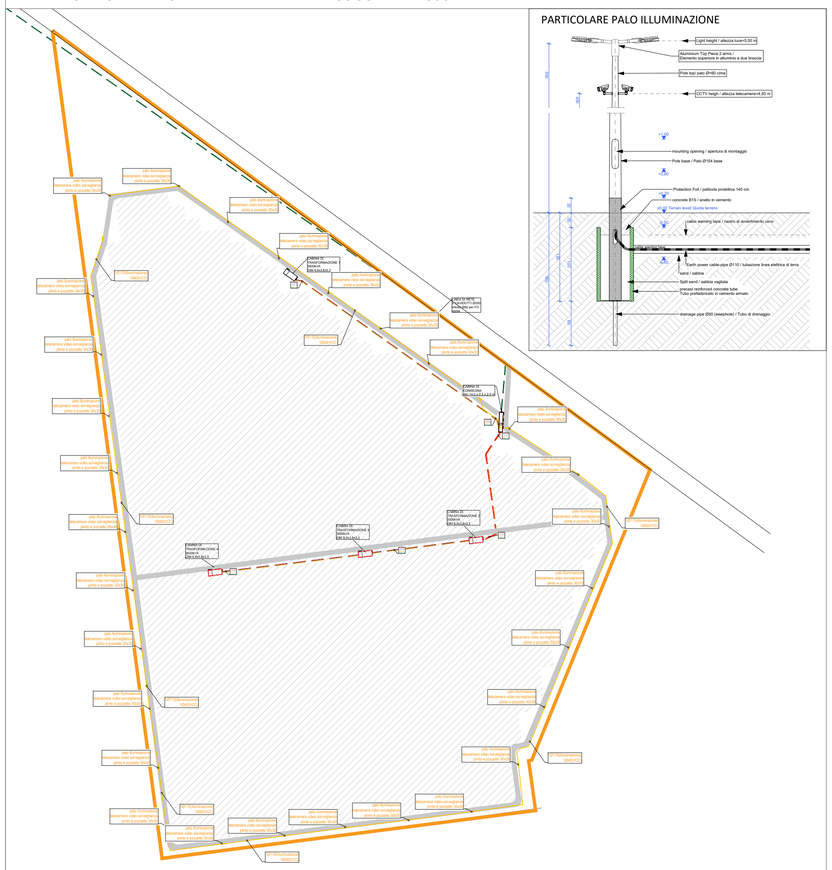

PARTICOLARE PALO ILLUMINAZIONE

REGIONE PIEMONTE
PROVINCIA DI BIELLA
COMUNE DI MASSERANO

REGIONE PIEMONTE
PROVINCIA DI BIELLA
COMUNE DI MASSERANO

COMMITTENTE

TECHBAU GREEN ENERGY SRL

Head office:
Via del Lago, 57
28053 Castelletto Sopra Ticino (NO) / Italy
Phone +39 0323 589 500
info@techbau.it
www.techbau.it

GENERAL CONTRACTOR
Techbau S.p.A.
Società a socio unico

Head office:
Via del Lago, 57
28053 Castelletto Sopra Ticino (NO) / Italy
Phone +39 0323 589 500
Fax +39 0323 589 501
info@techbau.it
www.techbau.it

Techbau Engineering & Construction

REV.	DATA *Date*	DESCRIZIONE *Description*	PE *Drawn by*	PM *Appr. by*
00	2024/XX/XX	Progetto Definitivo	X.X.	X.X.

LUOGO *Site*
MASSERANO - LOCALITA' REGIONE QUATTRO MADAME

PROGETTO *Project*
AREA EX FORNACI

OGGETTO *Subject*
REALIZZAZIONE ED ESERCIZIO DI UN LOTTO DI IMPIANTI FOTOVOLTAICI DELLA POTENZA DI 15,73 MWp E DELLE OPERE DI CONNESSIONE

TEAM DI PROGETTO:

Capofila e Progettazione civile
STUDIO ASSOCIATO INGLESE
Geom. Sigismondo Inglese
Corso Libertà, 294 - 13100 Vercelli (VC)
mail: sigismondo.inglese@studioassociatoinglese.it - info@studioassociatoinglese.it
TEAM
Valentina Barbonaglia
Marco Paolo Inglese
Sigismondo Inglese
Marco Vignaduzzo

Progettazione ambientale e paesaggistica
Arch. Armando Domenico Cuccarese
Via Pietro Balzan, 141 - 00189 Roma (RM)
mail: armandocuccarese@gmail.com
COLLABORATORI
Teresa Cuccarese
Elena D'Angelo

Progettista impianto
Ing. Arnaldo Ballarè
Via F.lli Zanchi 3 - 24022 Alzano Lombardo (BG)
mail: arnaldo.ballare@ov1.it

Progettista strutturale
Ing. Alessandro Bertozzi
Piazza degli Alpini, 2 - 25039 Travagliato (BS)
mail: alessandro@bertozzingegneria.it
COLLABORATORI
Michele Bertelli
Gaia Bertoglio

Agronomo
Dott. Agr. Marco Giorgetti
Via al Bacino, 10 - 21020 Bodio Lomnago (VA)
mail: info@studiolanscape.eu

Archeologo
Intercultura - Archeol. Davide Casagrande
Corso Italia, 8 - 10041 Biarizio (VC)
mail: interculutura@pec.it

Geologo
Dott. Geol. Gabriele Anselmi
Via Piemonte, 19 - 27028 San Martino Siccomario (PV)
mail: gabriele.anselmi@3ba.it
COLLABORATORI
Marco Gaia
Marco Galeri

Tecnico Acustico
Ing. Alessandro Brosio
via Cioffi, 14 - 10088 Rivoli (TO)
mail: alessandrobrosio@gmail.com

Ingegneria ambientale
ST&A Progetti Srl - Ing. Claudio Tedesi
Cascina Monterosso - 20080 Vermate (MI)
mail: info@staeprogetti.it
COLLABORATORI
Paolo Bovio

TITOLO DOCUMENTO *Document name*
PROGETTO GENERALE
STATO DI PROGETTO
PLANIMETRIE PARTICOLARI
LOTTO DI NR.2 IMPIANTI FOTOVOLTAICI

CODICE ARCHIVIO *Document Code*

SCALA *Scale*
1:2000

Il tecnico *Tecnical designer*

Progettista impianto
Ing. Arnaldo Ballarè
via F.lli Zanchi 3 - 24022 Alzano Lombardo (BG)
mail: arnaldo.ballare@ov1.it

NUMERO *Number* — REV.

04_P.G.-21

La proprietà di questo disegno è riservata ai termini di legge. Qualunque riproduzione od utilizzazione anche parziale non può essere fatta senza autorizzazione.
The property of this drawing is reserved according to law. Any reproduction or utilization also partial can't be marked without autorization.