



COMMITTENTE

TECHBAU GREEN ENERGY SRL

Head office:
Via del Lago, 57
28053 Castelletto Sopra Ticino (NO) / Italy
Phone +39 0323 589 500
info@techbau.it
www.techbau.it

GENERAL CONTRACTOR

Techbau S.p.A.
Società a socio unico

Head office:
Via del Lago, 57
28053 Castelletto Sopra Ticino (NO) / Italy
Phone +39 0323 589 500
Fax +39 0323 589 501
info@techbau.it
www.techbau.it



00 Progetto Definitivo

REV.	DATA Date	DESCRIZIONE Description	PE Drawn by	PM Appr. by
------	-----------	-------------------------	-------------	-------------

LUOGO Site

MASSERANO - LOCALITA' REGIONE QUATTRO MADAME

PROGETTO Project

AREA EX FORNACI

OGGETTO Subject

REALIZZAZIONE ED ESERCIZIO DI UN LOTTO DI IMPIANTI FOTOVOLTAICI DELLA POTENZA DI 15,73 MW_p E DELLE OPERE DI CONNESSIONE

TEAM DI PROGETTO:

Capofila e Progettazione civile



Geom. Sigismondo Inglese

Corso Libertà, 294 - 13100 Vercelli (VC)
mail: sigismondo.inglese@studioassociatoinglese.it - info@studioassociatoinglese.it
SDS

Valentina Barbonaglia
Marco Paolo Inglese
Sigismondo Inglese
Marco Vignaduzzo

Progettazione ambientale e paesaggistica

Arch. Armando Domenico Cuccarese

Via Pietro Belon, 141 - 00169 Roma (RM)
mail: armandocuccarese@gmail.com

COLLABORATORI
Teresa Cuccarese
Elena D'Angelo

Progettista impianto

Ing. Arnaldo Ballarè

Via F.lli Zanchi 3 - 24022 Alzano Lombardo (BG)
mail: arnaldo.ballare@pv1.it

Progettista strutturale

Ing. Alessandro Bertozzi

Piazza degli Alpini, 2 - 25039 Travagliato (BS)
mail: alessandro@bertozzingeria.it

COLLABORATORI
Michele Bertelli
Gaia Bertoglio

Agronomo

Dott. Agr. Marco Giorgetti

Via al Bacino, 10 - 21020 Bodio Lomnago (VA)
mail: info@studiolandscape.eu

Archeologo

Intercultura - Archeol. Davide Casagrande

Corso Italia, 8 - 13041 Bianzè (VC)
mail: intercultura@pec.it

Geologo

Dott. Geol. Gabriele Anselmi

Via Piemonte, 19 - 27028 San Martino Siccomario (PV)
mail: gabriele.anselmi@3ba.it

COLLABORATORI
Marco Sala
Marco Saleri

Tecnico Acustico

Ing. Alessandro Brosio

via Giolitti, 14 - 10098 Rivali (TO)
mail: alessandrobrosio@gmail.com

Ingegneria ambientale

ST&A Progetti Srl - Ing. Claudio Tedesi

Cascina Monterosso - 20080 Vernate (MI)
mail: info@steaprogetti.it

COLLABORATORI
Paolo Bovio

TITOLO DOCUMENTO Document name

PROGETTO GENERALE

OPERE A VERDE MITIGAZIONE - RAPPRESENTAZIONE B

CODICE ARCHIVIO Document Code

SCALA Scale

F:F

Il tecnico Technical designer

NUMERO Number


REV.

Progettista Impianto


Ing. Arnaldo Ballarè

Via F.lli Zanchi 3 - 24022 Alzano Lombardo (BG)
mail: arnaldo.ballare@pv1.it


04_P.G.-26.C

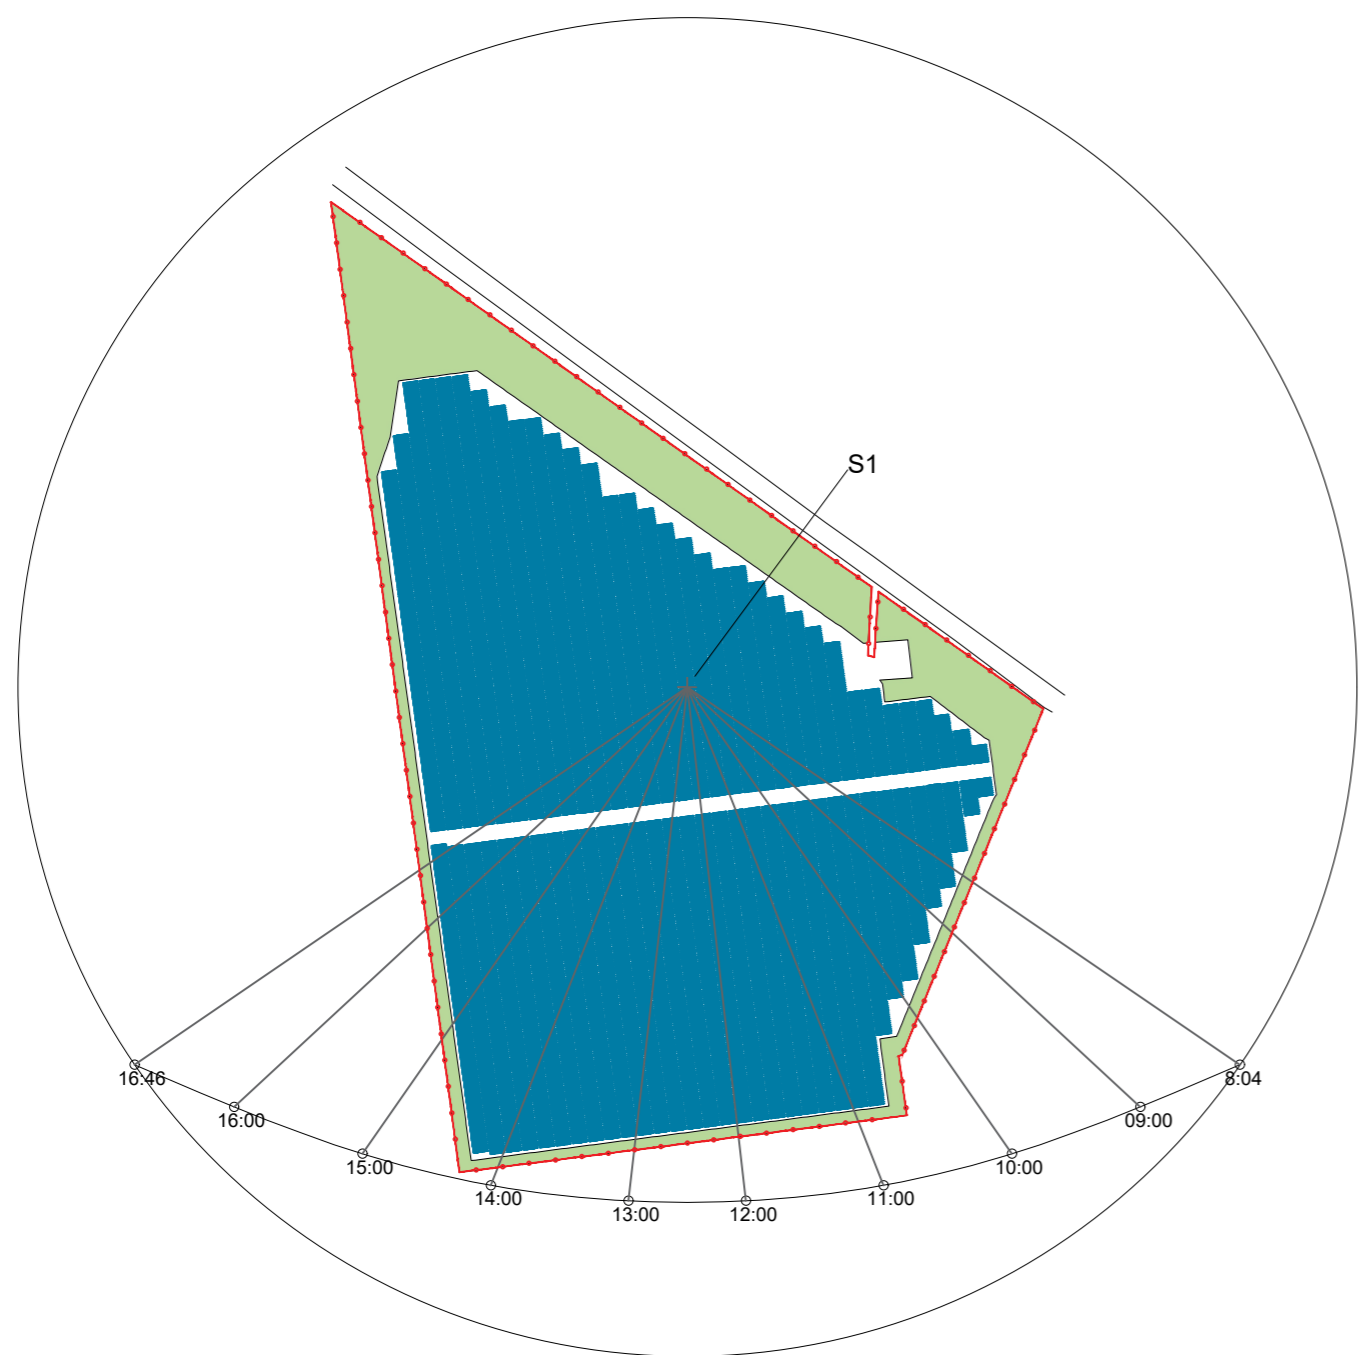

Posizione del sole 21/12/2024

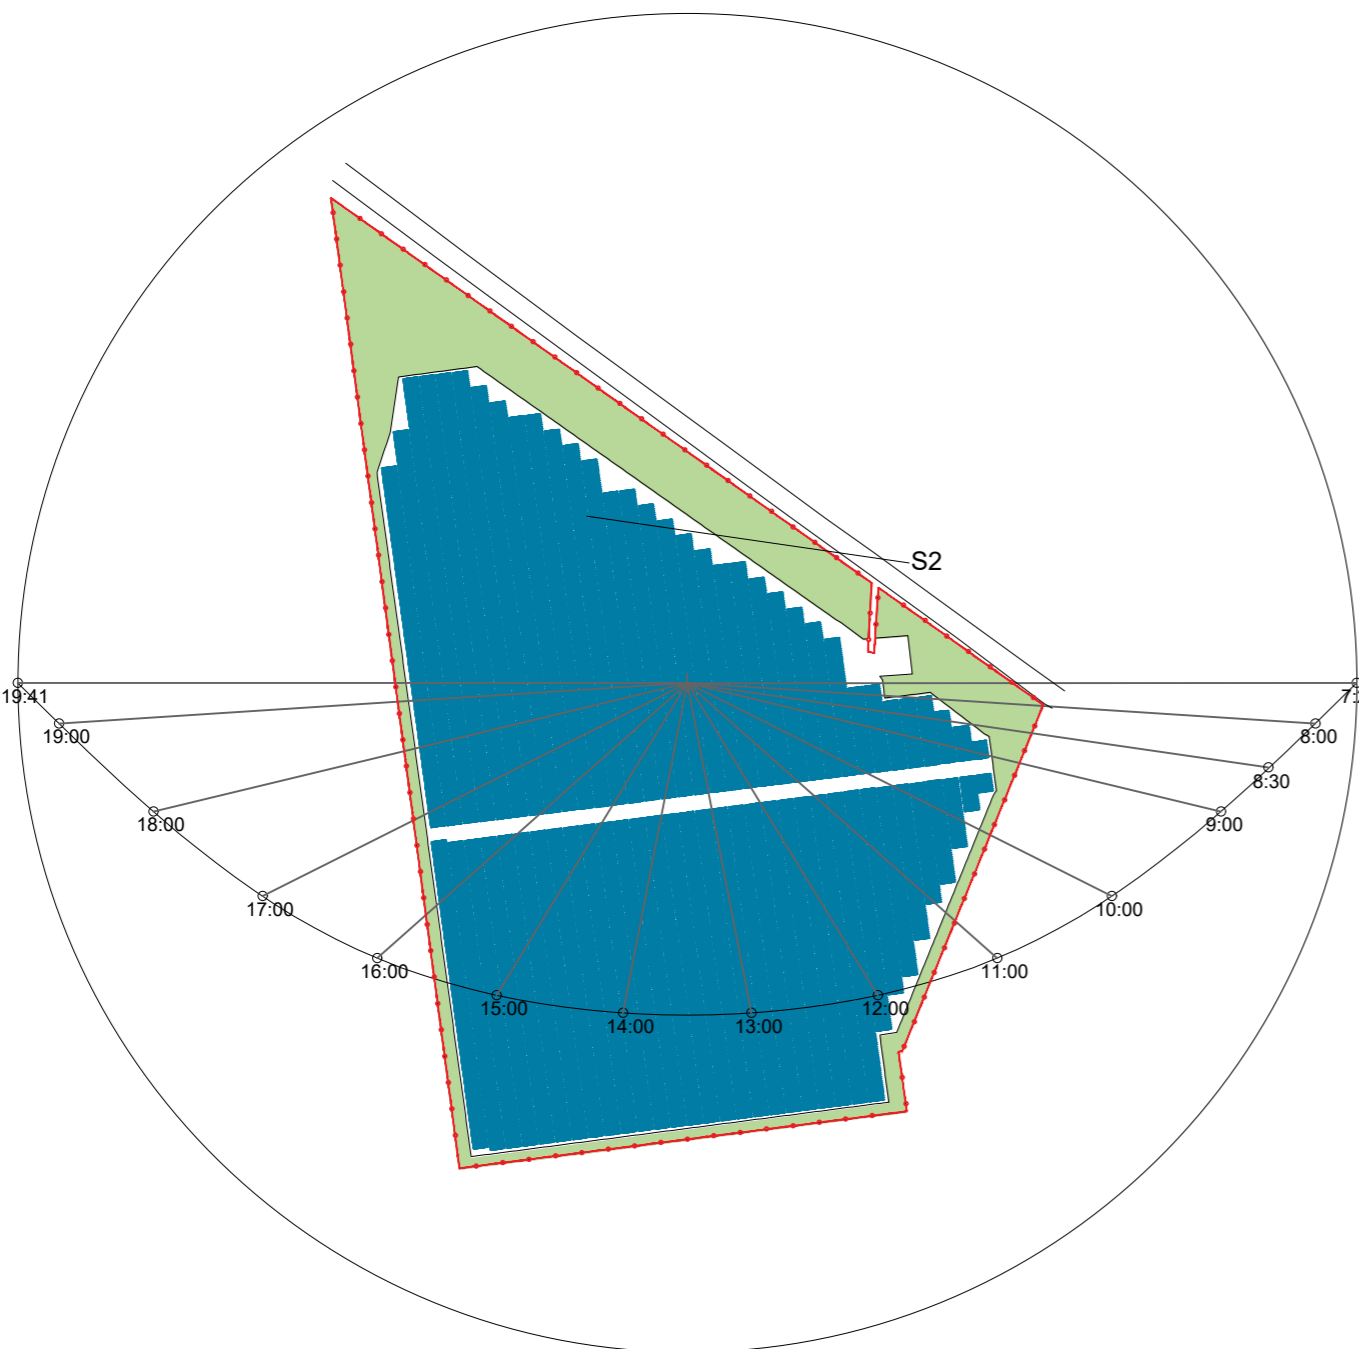


Posizione del sole 21/03/2025

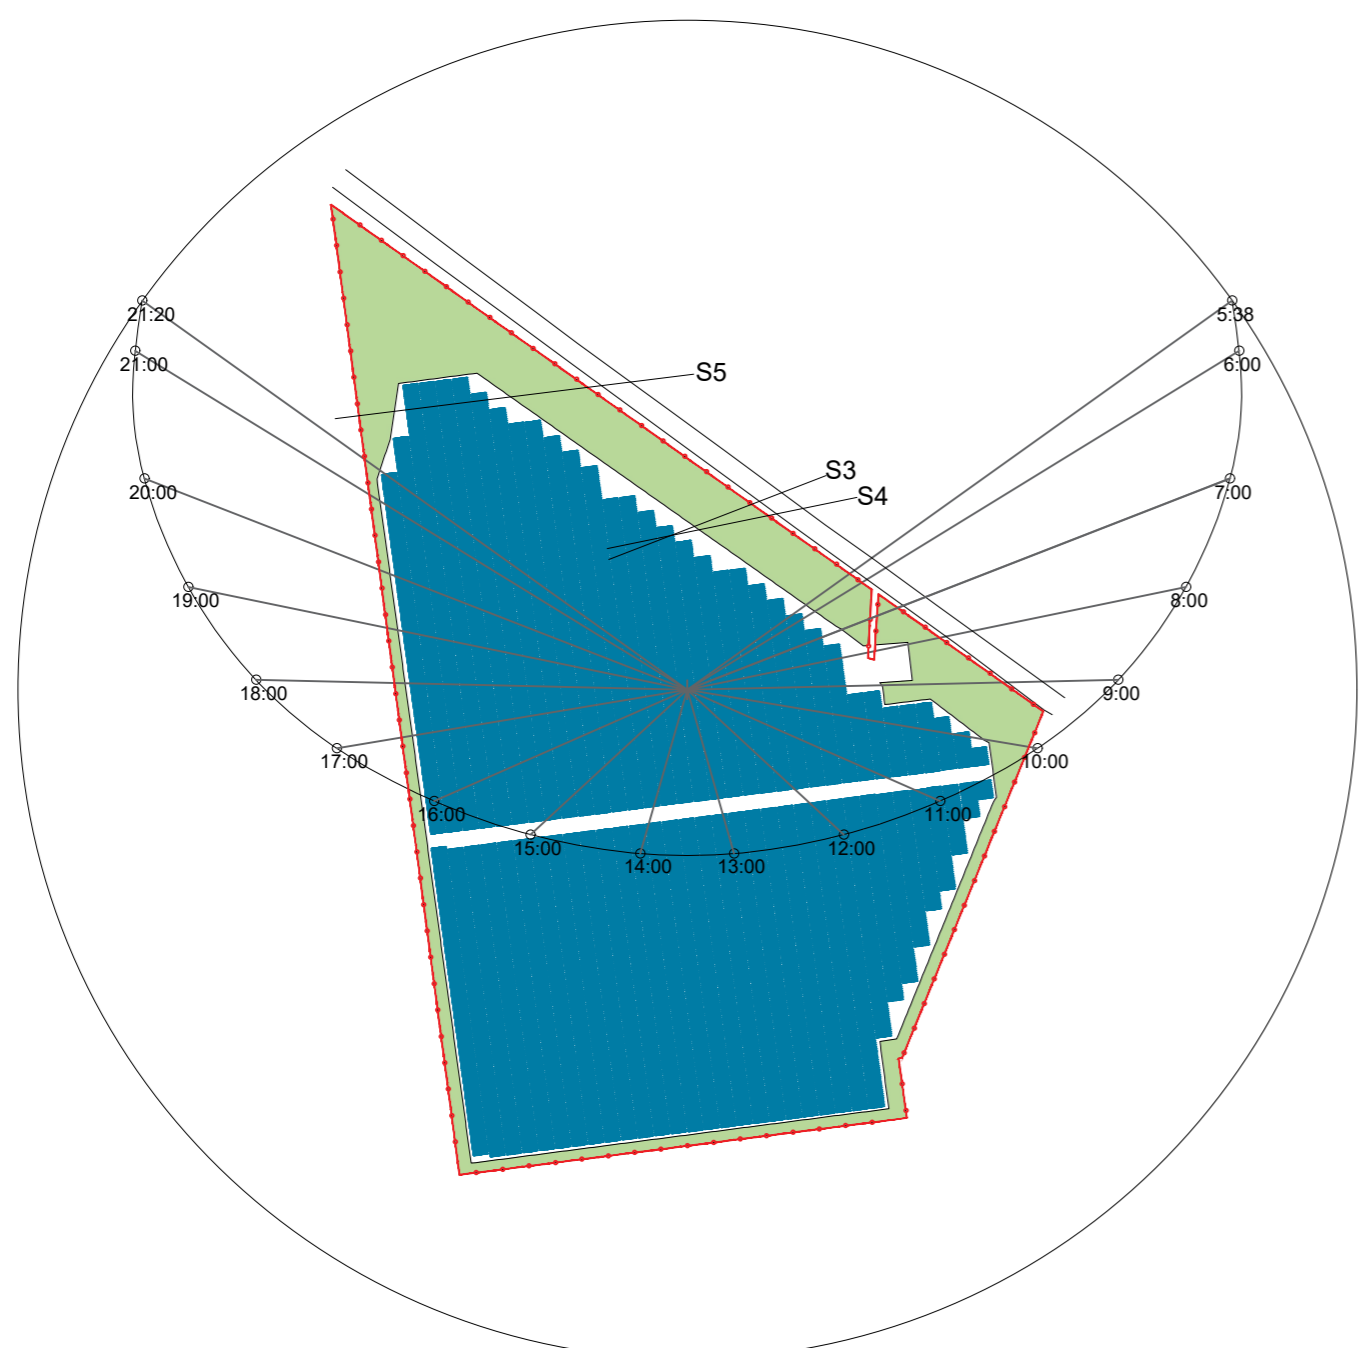


Posizione del sole 21/06/2025


S1 21/12 15:10 angolo ombra proiettata = 11,5°

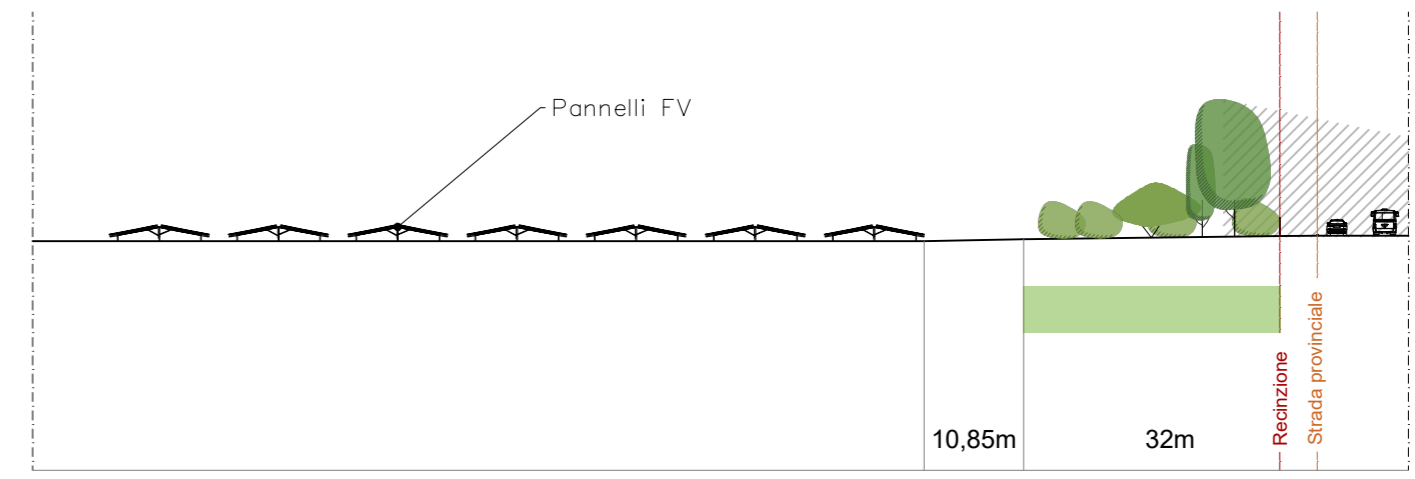


S2 21/03 08:30 angolo ombra proiettata = 10,07°

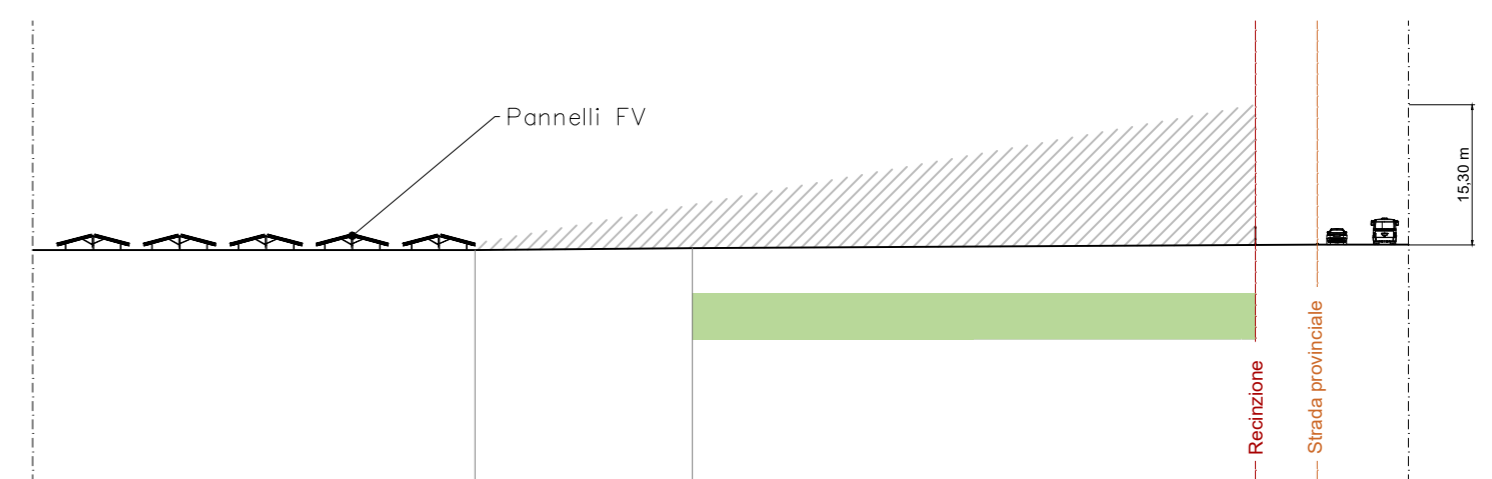

S3 21/06 07:00 angolo ombra proiettata = 11,72°

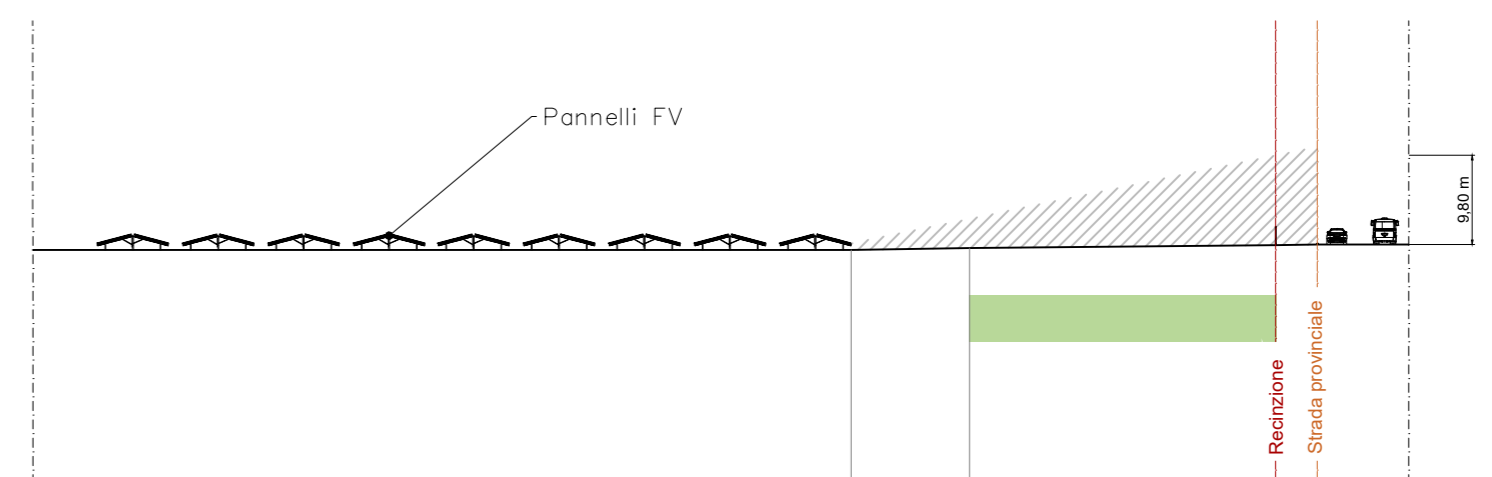

S4 21/06 08:00 angolo ombra proiettata = 21,76°

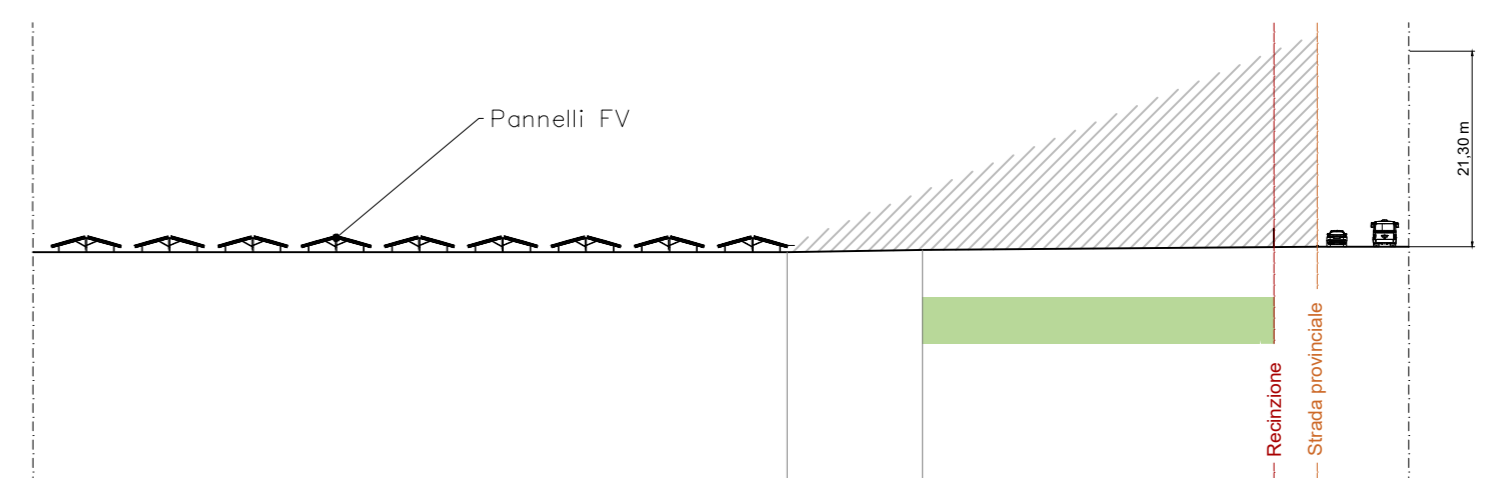

S5 21/06 08:30 angolo ombra proiettata = 27°

