


Provincia di Biella

REGIONE PIEMONTE

Comune di Masserano

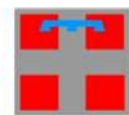

Minerali Industriali S.r.l.

SEDE LEGALE ED AMMINISTRATIVA P.zza M.Liberta', 4 28100 NOVARA

PROGETTO

AMPLIAMENTO AL PROGETTO DI

Sistemazione idraulica agraria con recupero minerario del materiale argilloso
in Località "Sette Sorelle Nord"

Studio di Impatto Ambientale(S.I.A.)

Integrazioni

predisposto secondo le indicazioni del D.Lgs. 152/2006 e s.m.i.

Sezioni particolari nuovo accesso

Elaborato

ALLEGATO B

Data

Marzo 2024

Scala

Identificazione elaborato	Redatto	Verificato	Approvato
FA04T1528.dwg	-	-	-

Revisione	Data	Redatto	Verificato	Approvato	Oggetto

PROGETTISTI

Geom. MONTI GIOVANNI ROCCO
Collegio geometri Biella n° 499


(ELABORATO FIRMATO DIGITALMENTE)

RESPONSABILE DEL PROGETTO

Ing. Davide SANDRIN


TOPOGRAFO

Geom. Gianluca OSS

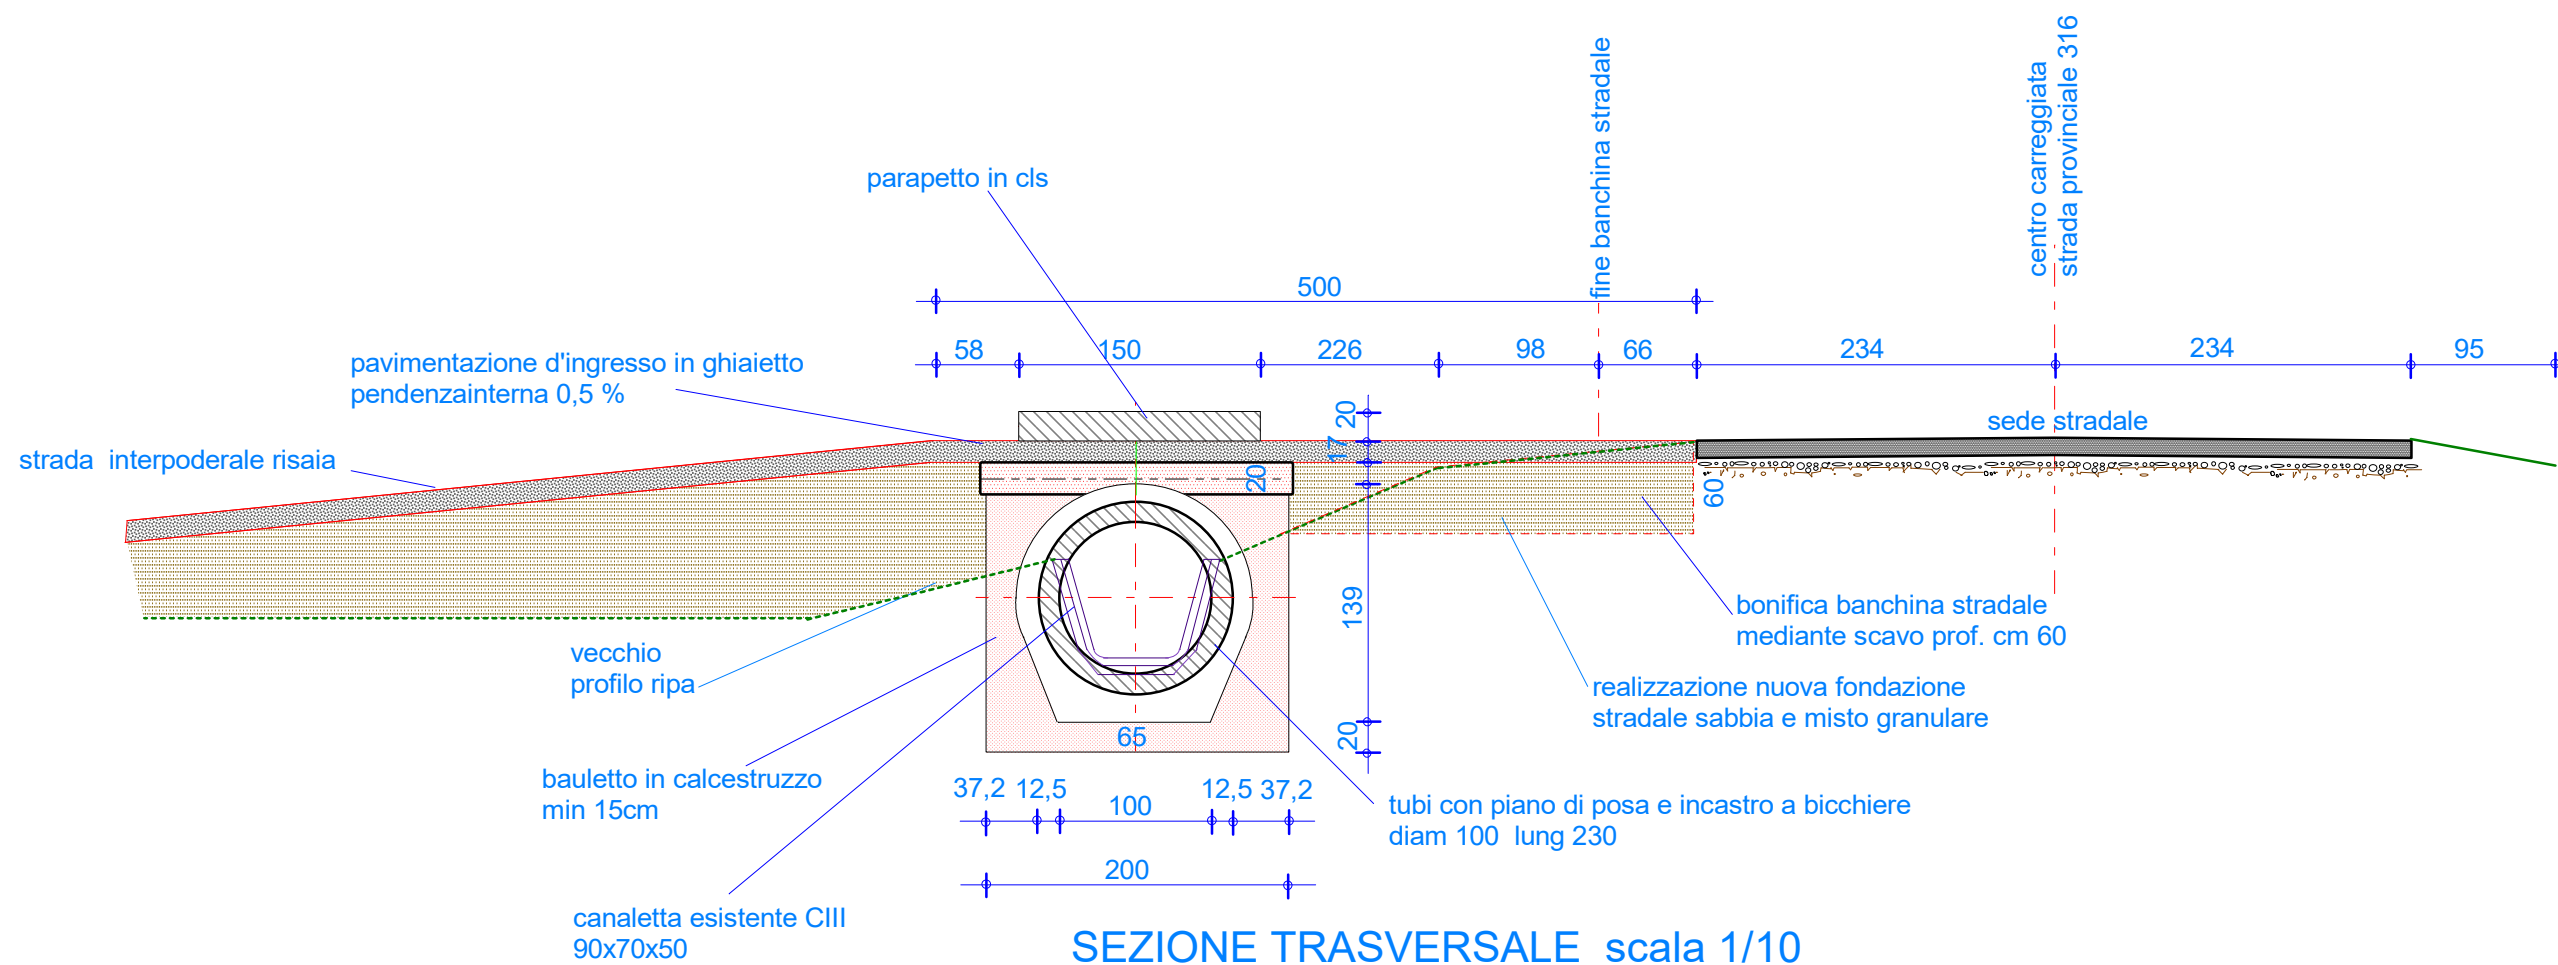

SEZIONE TRASVERSALE scala 1/10

TUBI AUTOPORTANTI CIRCOLARI CON PIANO DI POSA VIBROCOMPRESSI
ARMATI CON RETE ELETTROSALDATA A SPIRALE CONTINUA
E FERRI LONGITUDINALI B 450
tipologia CPA
classe di resistenza kN/mq 100
carico di rottura kN/mq 100

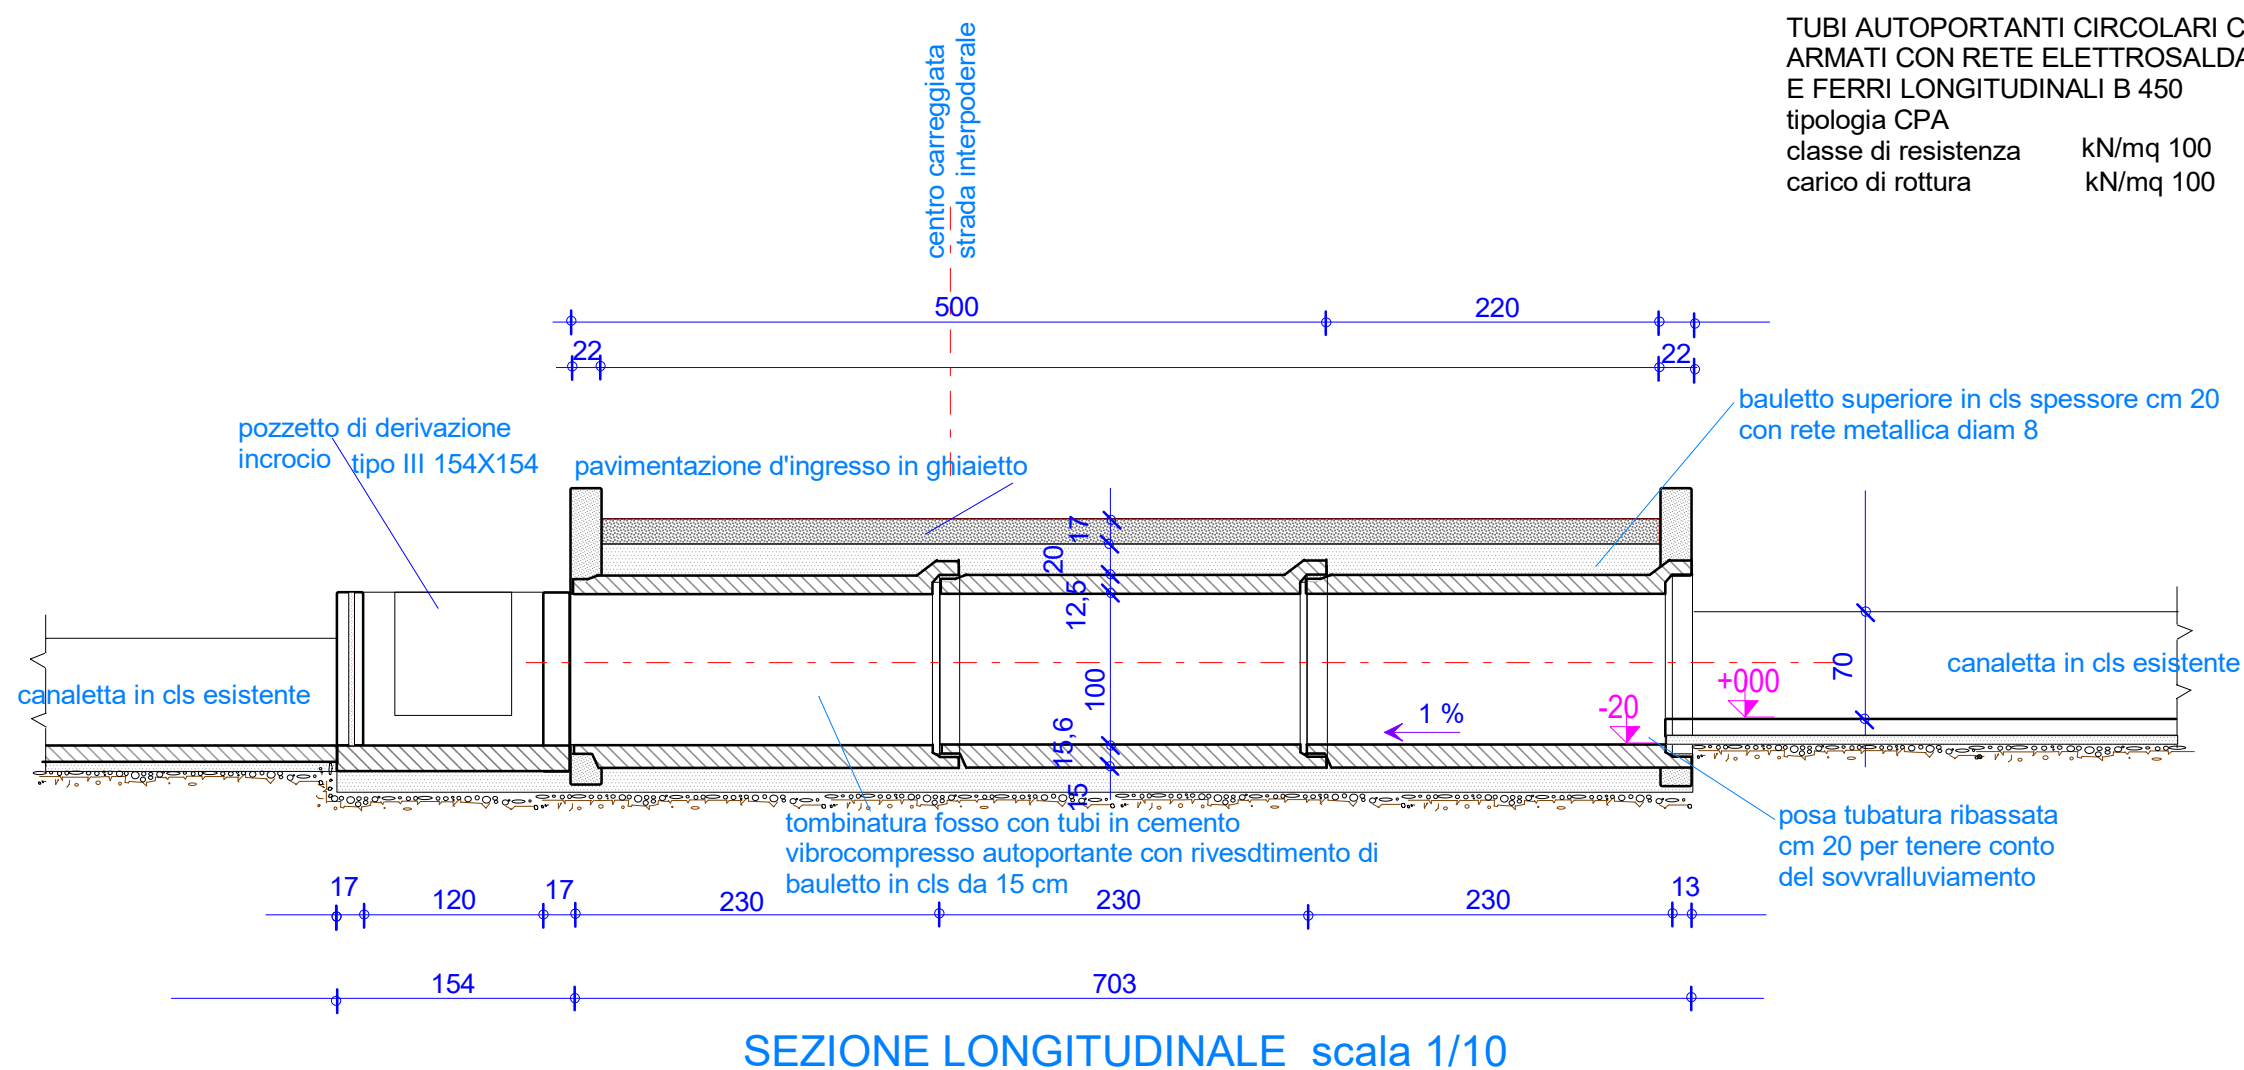

SEZIONE LONGITUDINALE scala 1/10