Provincia di Biella | REGIONE PIEMONTE | Comune di Masserano

MINERALI INDUSTRIALI

Minerali Industriali S.r.l.

SEDE LEGALE ED AMMINISTRATIVA P.zza M.Liberta', 4 28100 NOVARA

PROGETTO

AMPLIAMENTO AL PROGETTO DI
Sistemazione idraulica agraria con recupero minerario del materiale argilloso
in Località "Sette Sorelle Nord"
Studio di Impatto Ambientale(S.I.A.)
Integrazioni
predisposto secondo le indicazioni del D.Lgs. 152/2006 e s.m.i.

Profili lungitudinali per nuovo accesso

Elaborato: **TAVOLA 12 Int**

Data: **Marzo 2024**

Identificazione elaborato	Redatto	Verificato	Approvato	Scala
FA04T1531.dwg	-	-	-	1:200

Revisione	*Data*	*Redatto*	*Verificato*	*Approvato*	*Oggetto*

PROGETTISTI (ELABORATO FIRMATO DIGITALMENTE)

RESPONSABILE DEL PROGETTO	TOPOGRAFO
Ing. Davide SANDRIN	Geom. Gianluca OSS

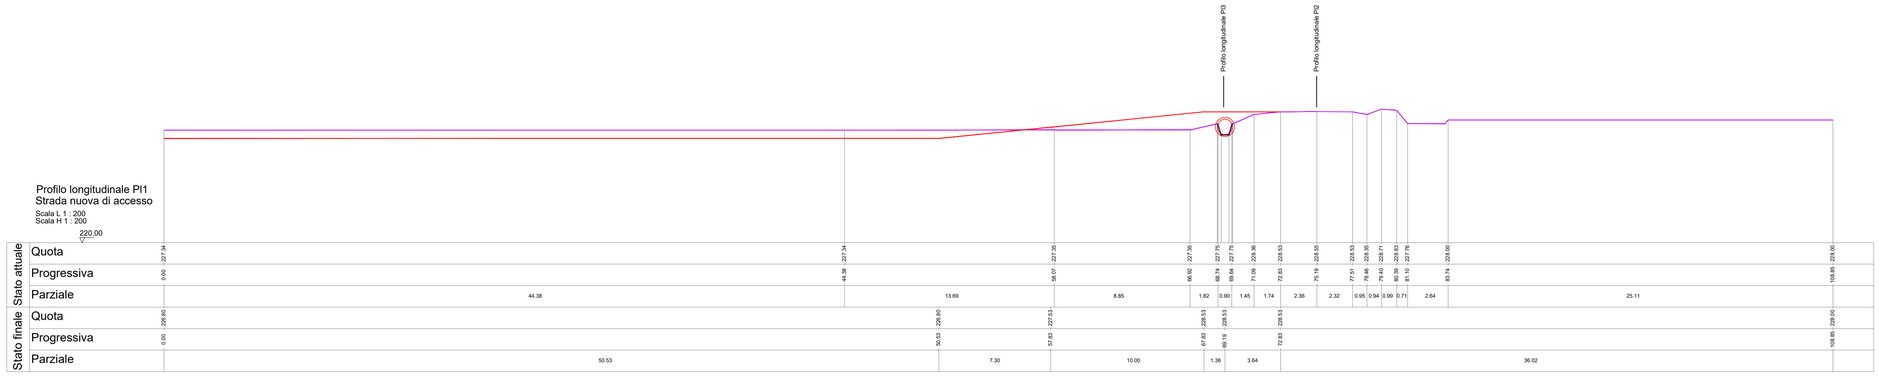

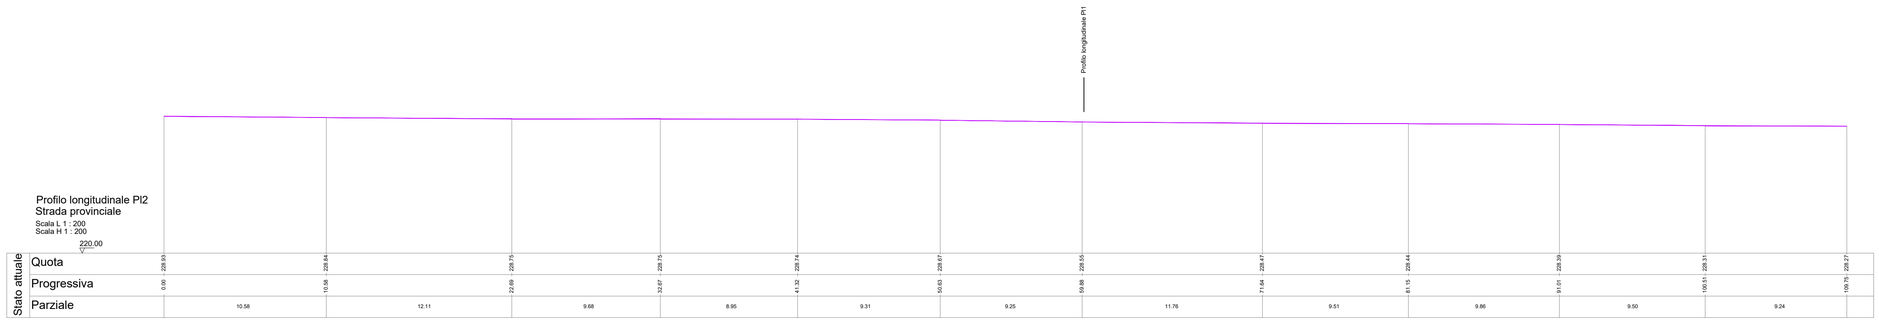

Legenda:
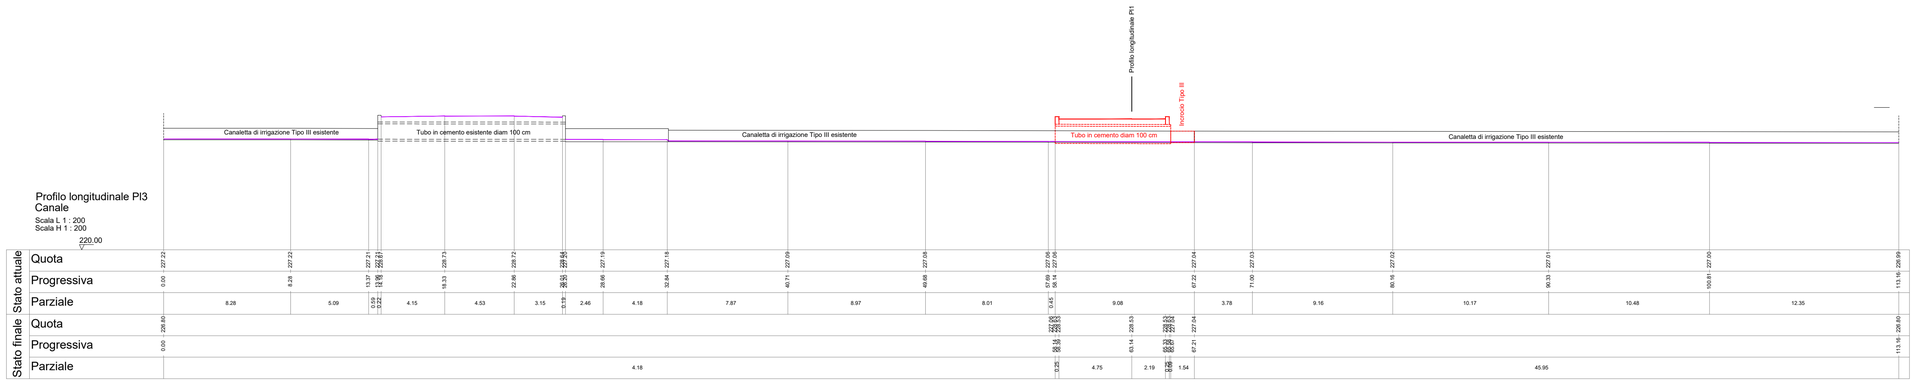
- Profilo attuale
- Profilo finale