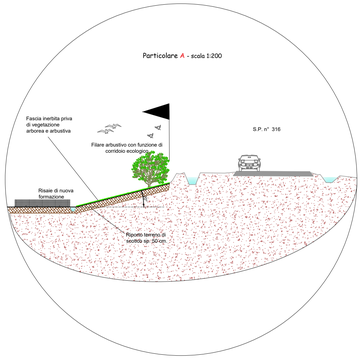
Particolare A - scala 1:200
Fascia inerbita priva di vegetazione arborea e arbustiva
Filare arbustivo con funzione di corridoio ecologico
S.P. n° 316
Risaie di nuova formazione
Riporto terreno di scotica sp. 50 cm

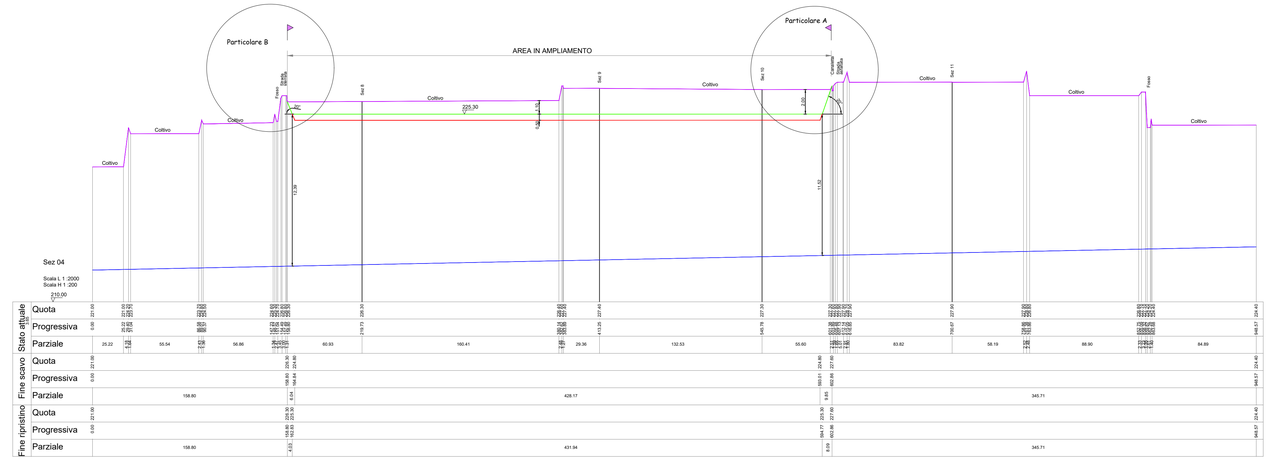
Particolare B
Particolare A
AREA IN AMPLIAMENTO
Cotiivo
Fosso
Sez 8
Sez 9
Sez 10
Sez 11
225,30
Sez 04
Scala L 1: 2000
Scala H 1: 200
210,00

| | | |