


Sezione A-A'  
Particolare innesto in fognatura  
Scala 1:25

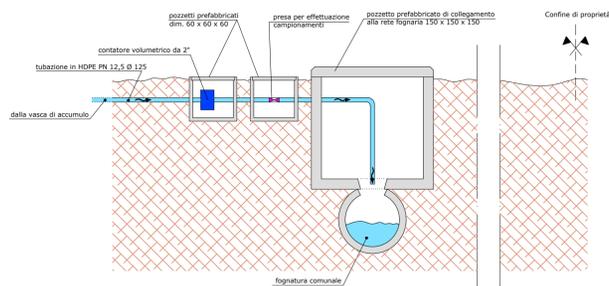

**LEGENDA:  
SUPERFICI SCOLANTI**

- SUPERFICIE DISCARICA A2A AMBIENTE**
- SUPERFICIE DISCARICA A.S.R.A.B.**
- SUPERFICIE STRADE E PIAZZALI**
- CANALINA PERIMETRALE RACCOLTA ACQUE**
- SCARICO ACQUE IN FOGNATURA**
- 1 **KIT "UNIVERSALE" ANTI-SVERSAMENTI**



Località Gerbido, Comune di Cavaglià (BI)

Discarica rifiuti non pericolosi

Riesame AIA

00	AU	Dicembre 2024	Prima emissione	G. Vavassori	N. Musati	M. Finotti
Revisione	Fase	Data	Descrizione	Redazione	Verifica	Approvazione
Revisioni	Fasi	Date	Descrizioni	Created by	Check	Approval

Numero documento / Document number: CAVA02-A02-F00-DI-00-000-A-A-004-R00

Titolo documento / Document title: Planimetria dell'insediamento, regimentazione e scarico delle acque meteoriche di scolo

Numero Tavola / Table number: T04	Scala grafica / Graphic Scale: 1:1.000	Scala piottaggio / Plot Scale: 1:25
		1:1

Progettazione / Design: Progettista / Designer

**A2A Ambiente S.p.A.**

Ingegneria Ambiente  
Via Olgettina 25  
20132 Milano  
ingegneria.ambiente@a2a.eu  
www.a2aambiente.eu

Codice documento progettista / Document code designer: -



Verifica / Check: N. Musati	Approvazione / Approval: M. Finotti	Validazione / Validation: D. Maranzi
-----------------------------	-------------------------------------	--------------------------------------