

Regione Piemonte
PROVINCIA di BIELLA
 Comune di Camburzano

AGGIORNAMENTO PLANIMETRIA PER OTTEMPERANZA PRESCRIZIONI A.L.A. 290 DEL 20/02/2024
 PLANIMETRIA DEFINITIVA CHE ANNULLA E SOSTITUISCE LE TAVOLE N. 1, N. 2, N. 3, N. 4 E N. 6 DATATE 04/11/2023, TRASMESSE IN DATA 06/01/2024 ED ACQUISITE DALLA PROVINCIA DI BIELLA CON PROT. N. 253 DEL 08/01/2024.

La committente:
DITTA CLERICO PRIMINO SRL con sede in Camburzano, via Provinciale n.54

TAVOLA DI PROGETTO: PLANIMETRIA GENERALE CON SITUAZIONE DEFINITIVA Scala 1:200


Il Progettista incaricato:

Architetto
EMANUELA BAIETTO
 Studio di Architettura
 Emanuela Baietto - architetto
 e-mail: baiettoemanuela@libero.it
 C.F. 87791630848039
 P.IVA 0126960025

Tav. **unica**

Bielva 6, 23 Maggio 2022

AGGIORNAMENTO DEFINITIVO 20.05.2024

 

LEGENDA CONFINI, PERIMETRI, AREE:


- INGRESSO/USCITA AUTOMEZZI
- CONFINI DI PROPRIETA'
- NUOVO PERIMETRO AREA ATTIVITA'
- PERIMETRO TAVOLA P2: P.R.G.I. COMUNE DI CAMBURZANO - AREE CON ATTIVITA' PRODUTTIVE
- PERIMETRO TAVOLA P2: P.R.G.I. COMUNE DI MONGRANDO - AREE CON ATTIVITA' PRODUTTIVE
- PERIMETRO TAVOLA P2: P.R.G.I. COMUNE DI CAMBURZANO - AREE DEDICATE ALLO STOCCAGGIO DEL VERDE ARBUSTIVO
- AREE PAVIMENTATE IN CLS ESISTENTI CHE SI MANTENGONO MA CHE SONO ESCLUSE DALL'AIA

AREA A

- RECINZIONE CON PANNELLI METALLICI SU ZEPPE IN CLS CON VARCO APRIBILE PER SOLA MANUTENZIONE DELLE AREE DI PROPRIETA'
- "BOX" RIFIUTI PERICOLOSI (21,10*3,60 m)
- AMIANTO CER 170605
- LANA DI ROCCIA CER 170603
- PARATIA MOBILE
- AREA A1: RIFIUTI NON PERICOLOSI (6,00*30,44 m)
- AREA A2: RIFIUTI PERICOLOSI (5,00*3,60 m)
- AREA A3: PLASTICA CER 150102; 170203; 191204
- AREA A4: CER 160708 (NUOVA)
- AREA MATERIALI NON CONFORMI
- CERNITA E SELEZIONE MATERIALI

AREA B

- AREA SERVIZI - SPOGLIATOIO
- NUOVO CONTAINER PROVVISORIO AD USO SERVIZI
- POSIZIONE FOSSA BIOLOGICA ESISTENTE-SCARICHI ACQUE REFLUE AUTORIZZATI CONVOGLIATI AL RIO VOBBIA
- OLI NUOVI/OLI ESAUSTI
- AREE MESSA IN RISERVA E DEPOSITO GIA' ESISTENTE (2,50*5,00 m)
- NUOVE AREE (NA.MRD) MESSA IN RISERVA E DEPOSITO
- POSIZIONE CONTAINER NAVALI DEPOSITO ATTREZ. GIA' ESISTENTI
- NUOVA POSIZIONE (NP.CNDA) CONTAINER NAVALI DEPOSITO ATTREZ.
- NUOVA POSIZIONE (NP.CNDA) AREA CONTAINER DEPOSITATI TEMPORANEAMENTE COME DA COMUNICAZIONE PRESSO IL COMUNE DI CAMBURZANO CON PEC MAIL DALLA DITTA CLERICO PRIMINO SRL IN DATA 05.01.2023 CHE IN QUESTA SEDE SI CONFERMANO IN MODO DEFINITIVO DIVENTANDO QUINDI ASSIMILABILI ALLE AREE NUOVA POSIZIONE (NP.CNDA)
- NUOVA POSIZIONE (NP.CV) CASSONI VUOTI
- SISTEMA PESE GIA' ESISTENTE
- NUOVO (NPR.SR) PARCHEGGIO SEMI RIMORCHIO
- NUOVO (NPR.R) PARCHEGGIO RIMORCHIO
- UFFICI/TETTOIA GIA' ESISTENTI
- TRITURATORE MOBILE GIA' ESISTENTE

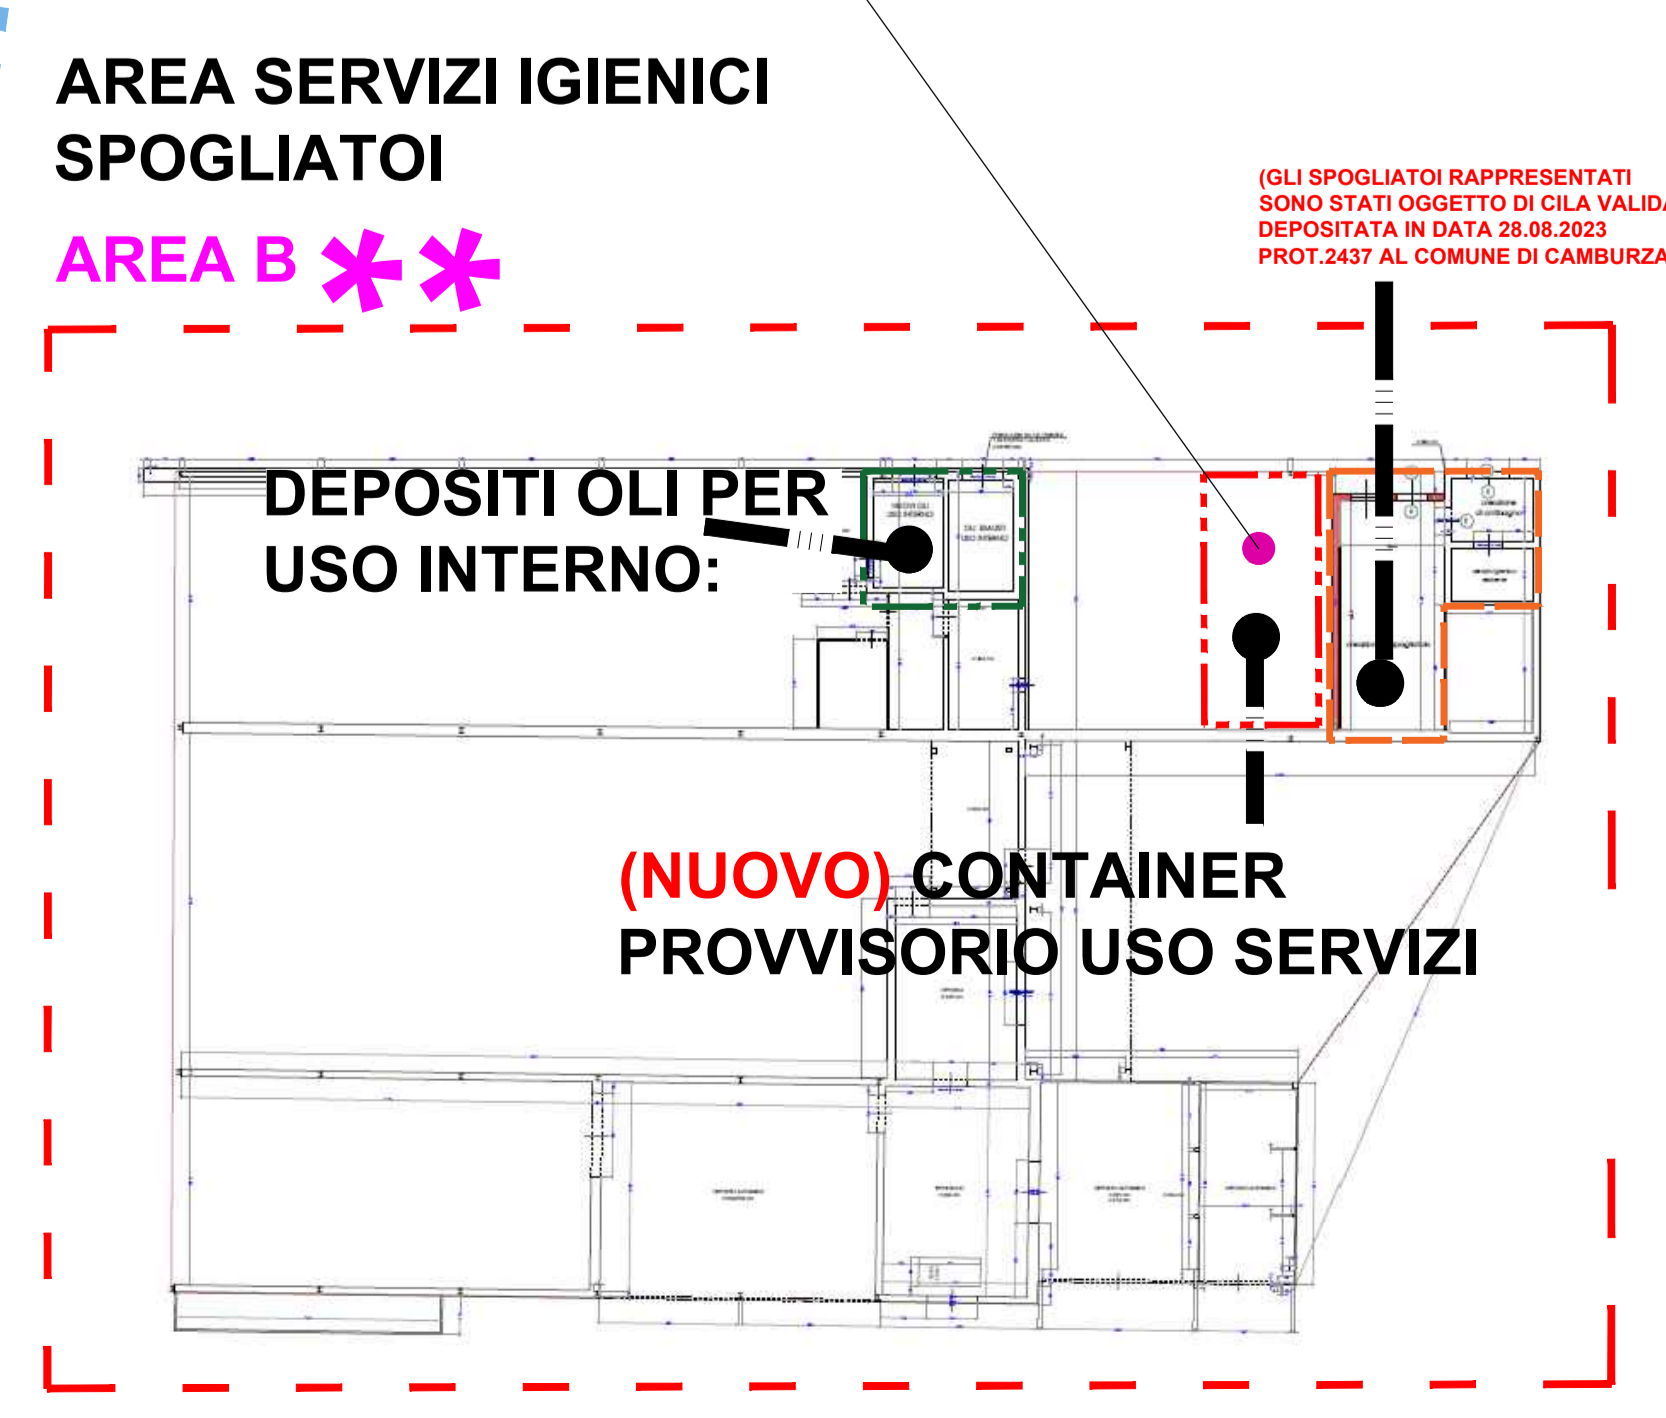

Firmato digitalmente dall'Amministratore Unico nominato dal Tribunale di Torino Dott. Corrado Corradino per la Ditta Clerico Primino srl