

Regione Piemonte

PROVINCIA di BIELLA
Comune di Camburzano - Mongrando

Piano di prevenzione e gestione delle acque meteoriche di dilavamento e delle acque di lavaggio di aree esterne ai sensi dell'Allegato A (art.9) del DPGF 20 febbraio 2006 n.118 e s.m.i. ALLEGATO - RIESAME DELL'AUTORIZZAZIONE INTEGRATA AMBIENTALE (A.I.A.) EX D.LGS. 162/2006 E SS.MM.II., DISPOSTO A SEGUITO DELLA COMUNICAZIONE DI AVVIO DEL PROCEDIMENTO DI RIESAME DA PARTE DELLA PROVINCIA DI BIELLA DEL 13/09/2022 PROT. N. 0019468.

La committente: DITTA CLERICO PRIMINO SRL con sede in Camburzano, via Provinciale n.54 nella figura del Presidente del Consiglio di Amministrazione Sig. CLERICO PRIMINO nato a Biella il 26.07.1954.

PLANIMETRIA GENERALE E CARTOGRAFIA AREE Scala 1:200

Architetto: EMANUELA BAIETTO
Biella, Via Corradino n.7 telefono 015 34981108
e-mail: baiettoemanuela@libero.it
C.F. BT77ML65R46A855M
P.IVA 01628680025


Tav. **1**

Biella li, Giugno 2022

Il Progettista incaricato:

Aggiornamento del: **09.03.2023**

SISTEMA DI RACCOLTA ACQUE METEORICHE 1a e 2a PIOGGIA GIA' ESISTENTE, INVARIATO E CHE SI CONFERMA COME DA AIA rilasciata con Provvedimento Suap n. 2 del 16/04/2015 e Determina Provincia di Biella n. 452 del 09/04/2015.

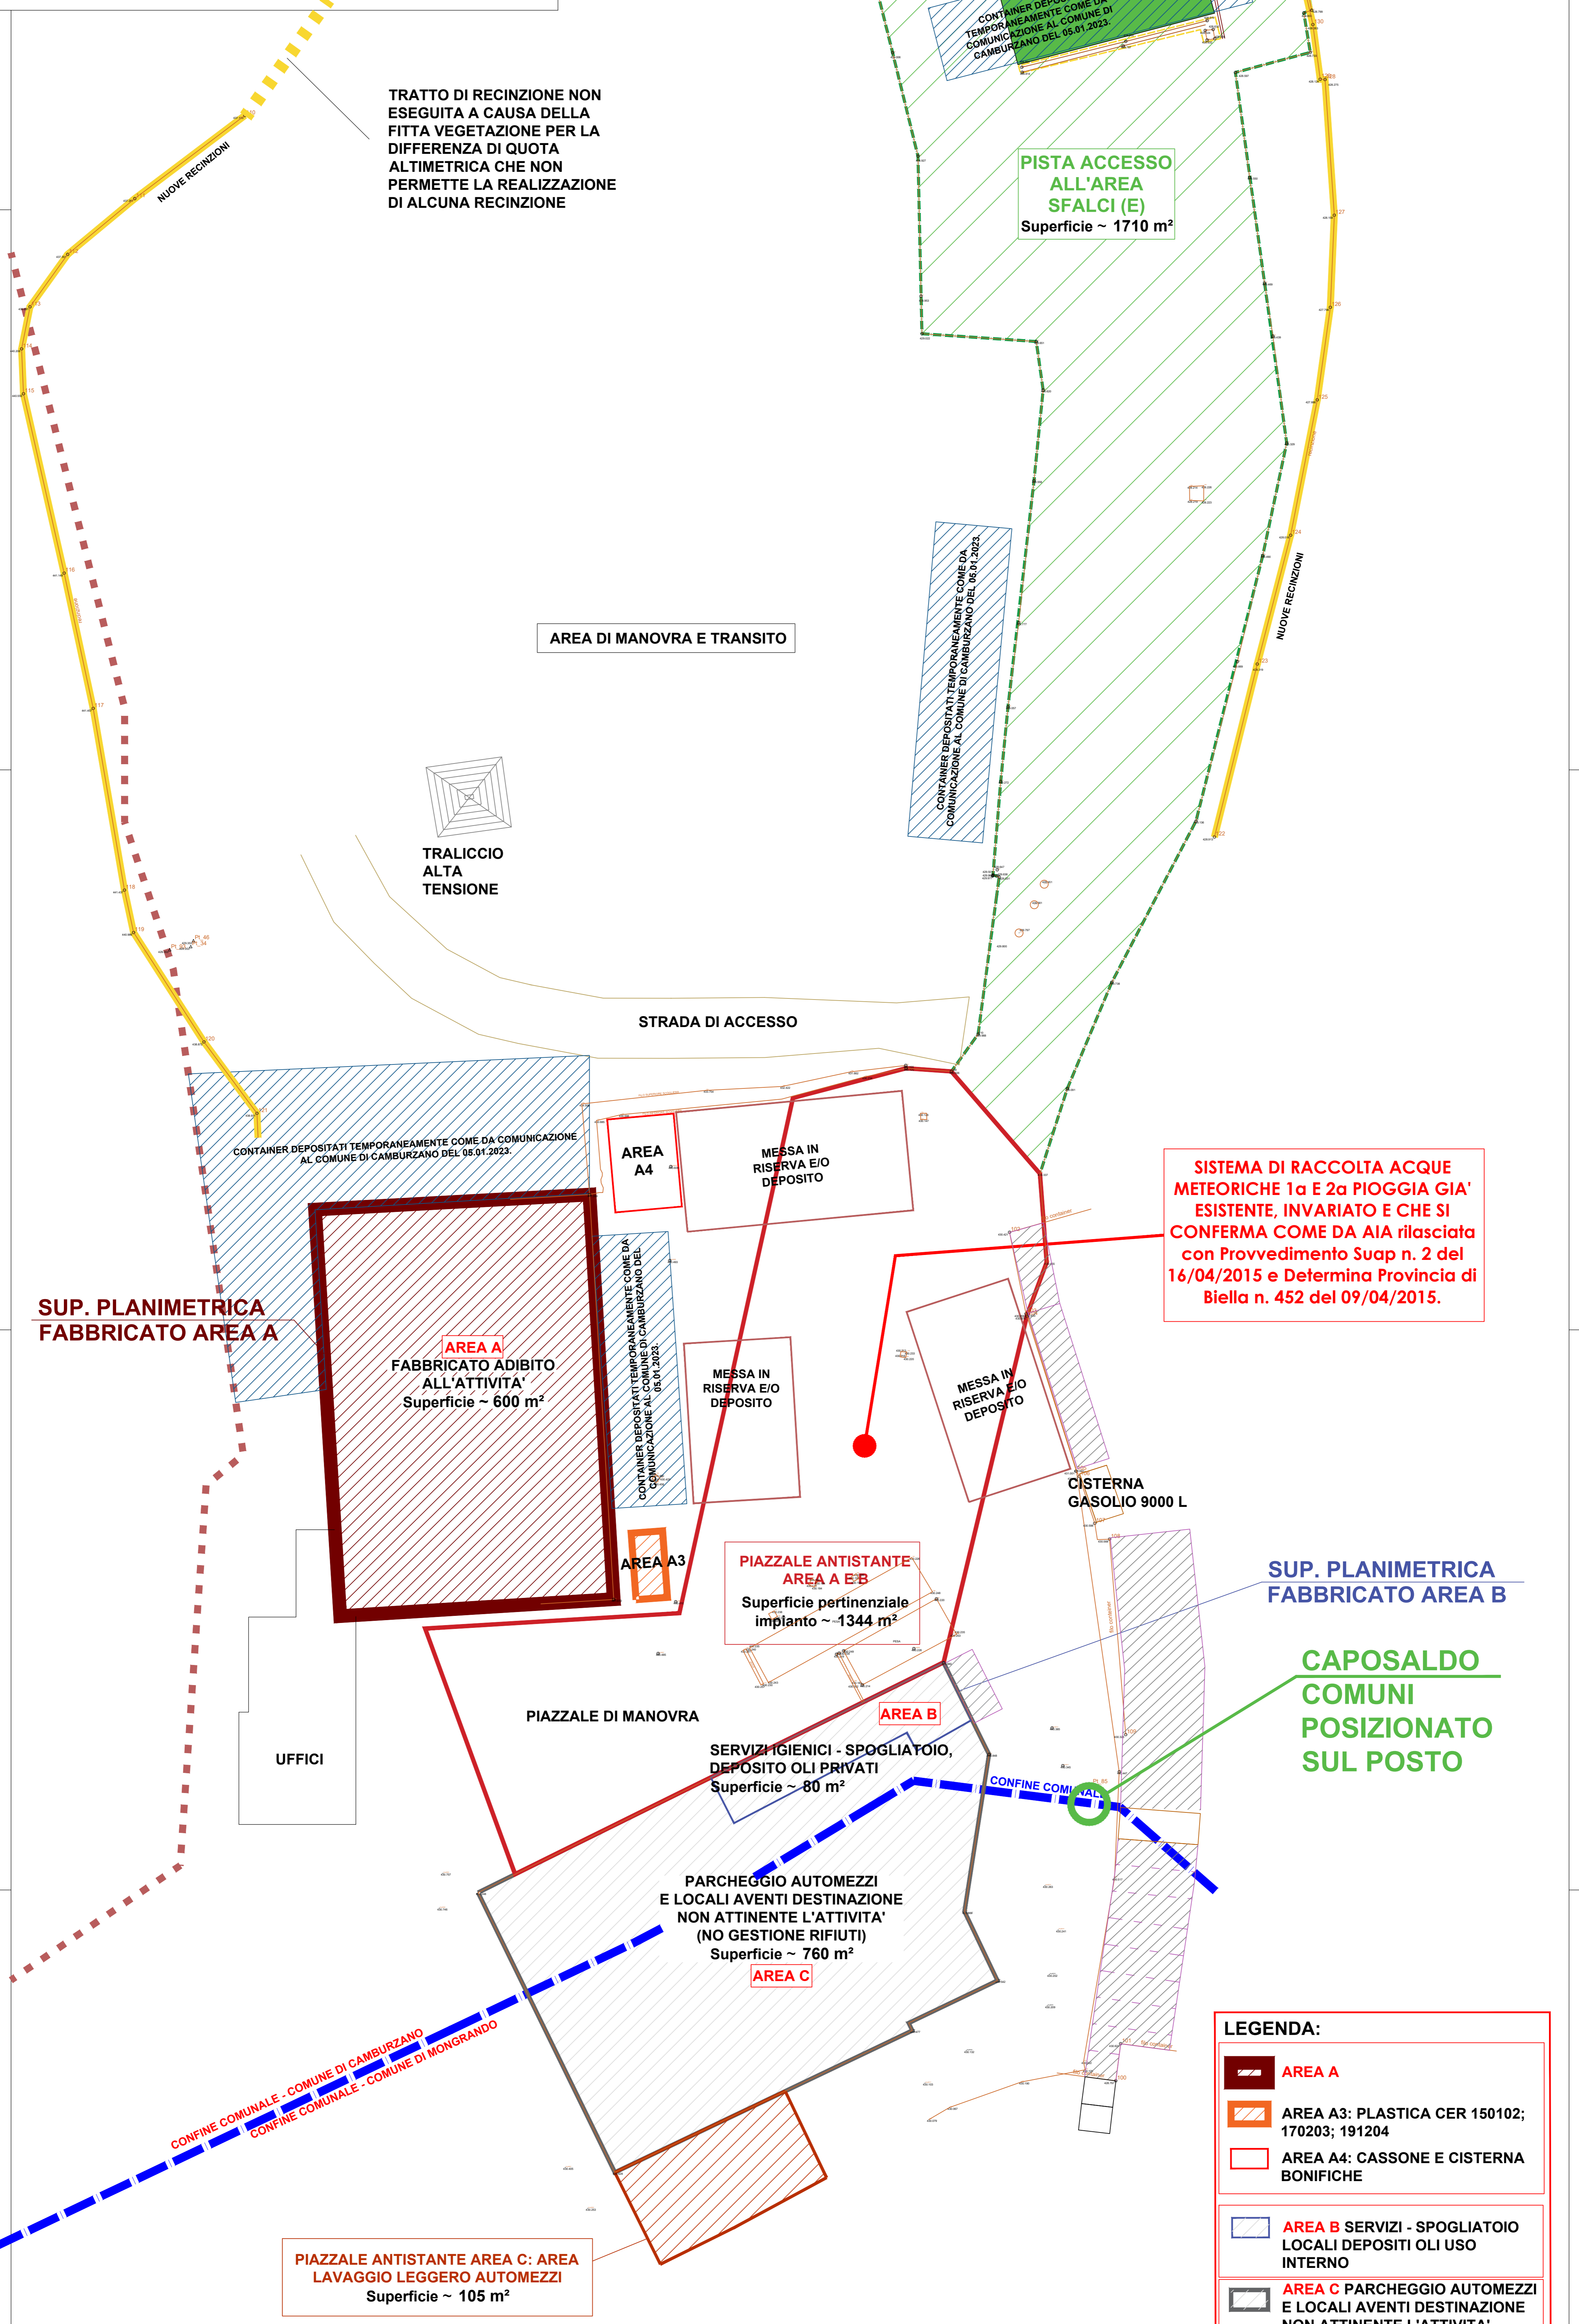

SISTEMA DI RACCOLTA ACQUE METEORICHE 1a e 2a PIOGGIA GIA' ESISTENTE, INVARIATO E CHE SI CONFERMA COME DA AIA rilasciata con Provvedimento Suap n. 2 del 16/04/2015 e Determina Provincia di Biella n. 452 del 09/04/2015.

LEGENDA:

	AREA A
	AREA A3: PLASTICA CER 150102; 170203; 191204
	AREA A4: CASSONE E CISTERNA BONIFICHE
	AREA B SERVIZI - SPOGLIATOIO LOCALI DEPOSITI OLI USO INTERNO
	AREA C PARCHEGGIO AUTOMEZZI E LOCALI AVENTI DESTINAZIONE NON ATTINENTE L'ATTIVITA' (NO GESTIONE RIFIUTI)
	AREA E AREA STOCCAGGIO SFALCI VERDE

Firmato digitalmente dall'Amministratore Unico nominato dal Tribunale di Torino Dott. Corrado Corradino per la Ditta Clerico Primino srl