

Regione Piemonte
PROVINCIA di BIELLA
 Comune di Camburzano - Mongrando

Piano di prevenzione e gestione delle acque meteoriche di dilavamento e delle acque di lavaggio di aree esterne ai sensi dell'Allegato A (art.9) del DPG 20 febbraio 2004 n.118 e s.m.i. ALLEGATO - RIESAME DELL'AUTORIZZAZIONE INTEGRATA AMBIENTALE (A.I.A.) EX D.LGS. 152/2006 E SS.MM.II., DISPOSTO A SEGUITO DELLA COMUNICAZIONE DI AVVIO DEL PROCEDIMENTO DI RIESAME DA PARTE DELLA PROVINCIA DI BIELLA DEL 13/09/2022 PROT. N. 0019468.

La committente: DITTA CLERICO PRIMINO SRL con sede in Camburzano, via Provinciale n.54 nella figura del Presidente del Consiglio di Amministrazione Sig. CLERICO PRIMINO nato a Biella il 26.07.1954.

TAVOLA DI PROGETTO: PLANIMETRIA GENERALE
 Scala 1:200


Architetto: EMANUELA BAIETTO
 Biella, Via Cairoli n.7 tel.015 3481128
 e-mail: baiettoemanuela@libero.it
 C.F. BT77MNL65R46A859M
 P.IVA 01628680025

Tav. **2**

Il Progettista incaricato:

Biella li, Giugno 2022
 Aggiornamento del: 09.03.2023

TRATTO DI RECINZIONE NON ESEGUITA A CAUSA DELLA FITTA VEGETAZIONE PER LA DIFFERENZA DI QUOTA ALTIMETRICA CHE NON PERMETTE LA REALIZZAZIONE DI ALCUNA RECINZIONE

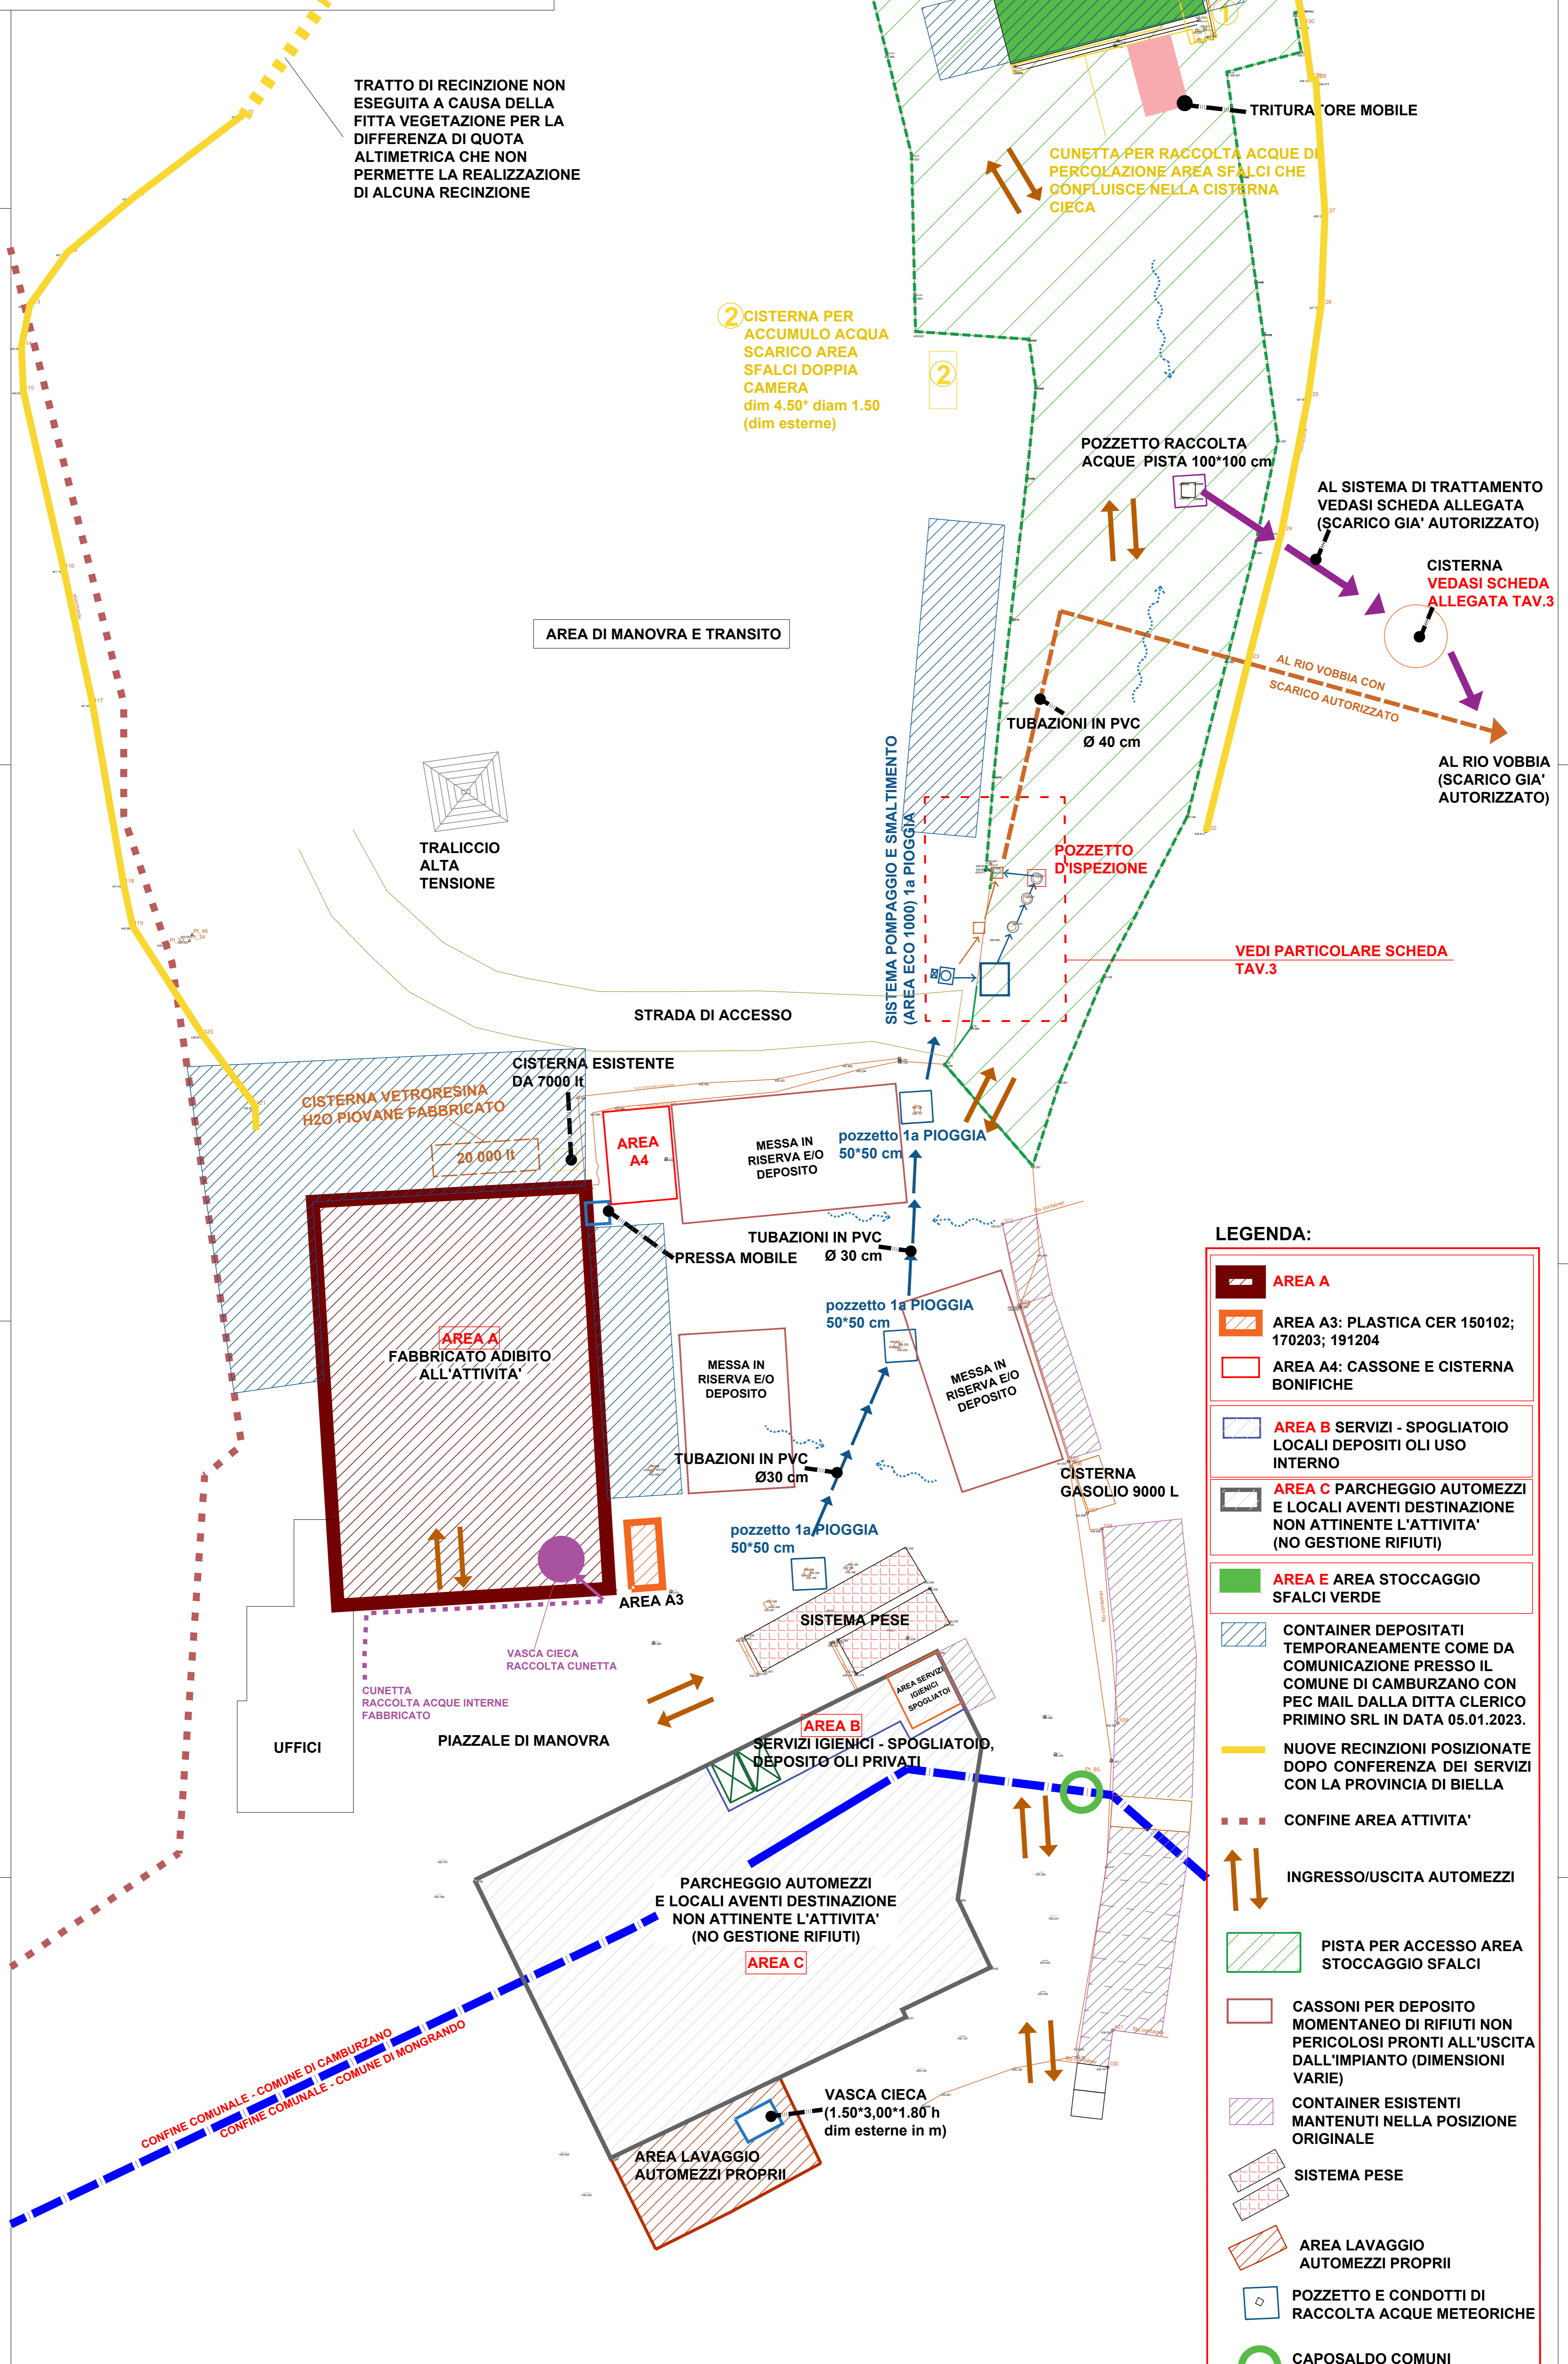

LEGENDA:

- AREA A**
- AREA A3:** PLASTICA CER 150102; 170203; 191204
- AREA A4:** CASSONE E CISTERNA BONIFICHE
- AREA B** SERVIZI - SPOGLIATOIO LOCALI DEPOSITI OLI USO INTERNO
- AREA C** PARCHEGGIO AUTOMEZZI E LOCALI AVENTI DESTINAZIONE NON ATTINENTE L'ATTIVITA' (NO GESTIONE RIFIUTI)
- AREA E** AREA STOCCAGGIO SFALCI VERDE
- CONTAINER DEPOSITATI TEMPORANEAMENTE COME DA COMUNICAZIONE PRESSO IL COMUNE DI CAMBURZANO CON PEC MAIL DALLA DITTA CLERICO PRIMINO SRL IN DATA 05.01.2023.
- NUOVE RECINZIONI POSIZIONATE DOPO CONFERENZA DEI SERVIZI CON LA PROVINCIA DI BIELLA
- CONFINE AREA ATTIVITA'
- INGRESSO/USCITA AUTOMEZZI
- PISTA PER ACCESSO AREA STOCCAGGIO SFALCI
- CASSONI PER DEPOSITO MOMENTANEO DI RIFIUTI NON PERICOLOSI PRONTI ALL'USCITA DALL'IMPIANTO (DIMENSIONI VARIE)
- CONTAINER ESISTENTI MANTENUTI NELLA POSIZIONE ORIGINALE
- SISTEMA PESE
- AREA LAVAGGIO AUTOMEZZI PROPRII
- POZZETTO E CONDOTTI DI RACCOLTA ACQUE METEORICHE
- CAPOSALDO COMUNI POSIZIONATO SUL POSTO

Firmato digitalmente dall'Amministratore Unico nominato dal Tribunale di Torino Dott. Corrado Corradino per la Ditta Clerico Primino srl