

Architetto
EMANUELA BAIETTO
Biella, via Cervuti n.7 tel/fax 015 8409118
e-mail: baiettoemanuela@libero.it
C.F. BTMMNL65R46A859M
P.IVA 01628680025

Tav. **4**
Biella li, Giugno 2022

Regione Piemonte

PROVINCIA di BIELLA

Comuni di Camburzano - Mongrando

Piano di prevenzione e gestione delle acque meteoriche di dilavamento e delle acque di lavaggio di aree esterne ai sensi dell'Allegato A (art.9) del DPR 20 febbraio 2006 n.1/R e s.m.i. ALLEGATO - RIESAME DELL'AUTORIZZAZIONE INTEGRATA AMBIENTALE (A.I.A.) EX D.LGS. 152/2006 E SS.MM.II., DISPOSTO A SEGUITO DELLA COMUNICAZIONE DI AVVIO DEL PROCEDIMENTO DI RIESAME DA PARTE DELLA PROVINCIA DI BIELLA DEL 13/09/2022 PROT. N. 0019468.

La committenza:
DITTA CLERICO PRIMINO SRL con sede in Camburzano, via Provinciale n.54 nella figura del Presidente del Consiglio di Amministrazione Sig. CLERICO PRIMINO nato a Biella il 26.07.1954.


RILIEVO DELL'AREA ALLO STATO ATTUALE

Scala 1:500

Il Progettista incaricato:



Aggiornamento del: **09.03.2023**

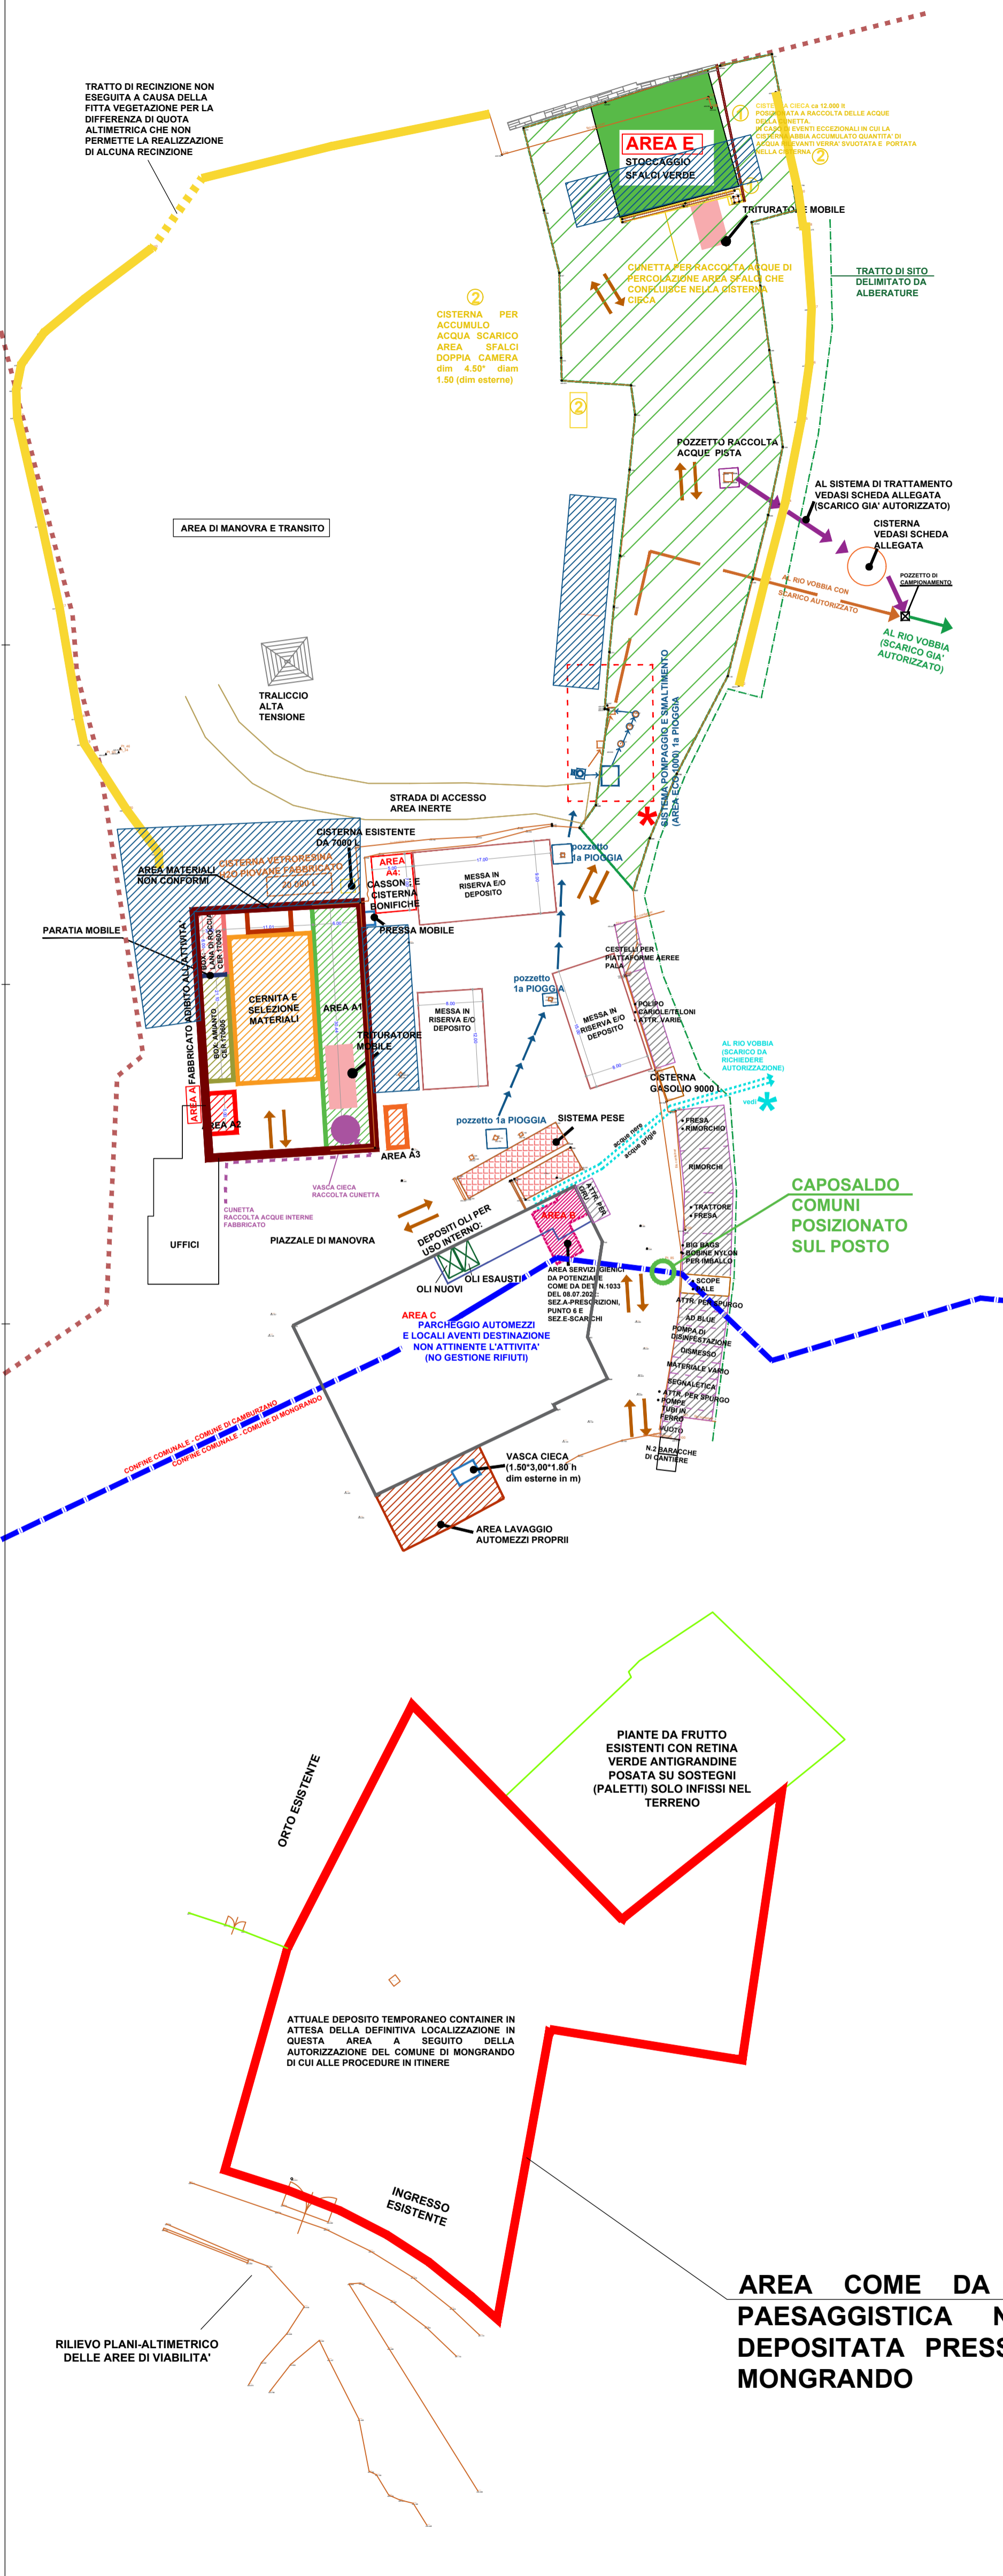

AREA COME DA RICHIESTA AUTORIZZAZIONE PAESAGGISTICA N. 0005305 DEL 11/02/2023 DEPOSITATA PRESSO IL SUAP DEL COMUNE DI MONGRANDO

Firmato digitalmente dall'Amministratore Unico nominato dal Tribunale di Torino Dott. Corrado Corradino per la Ditta Clerico Primino srl