


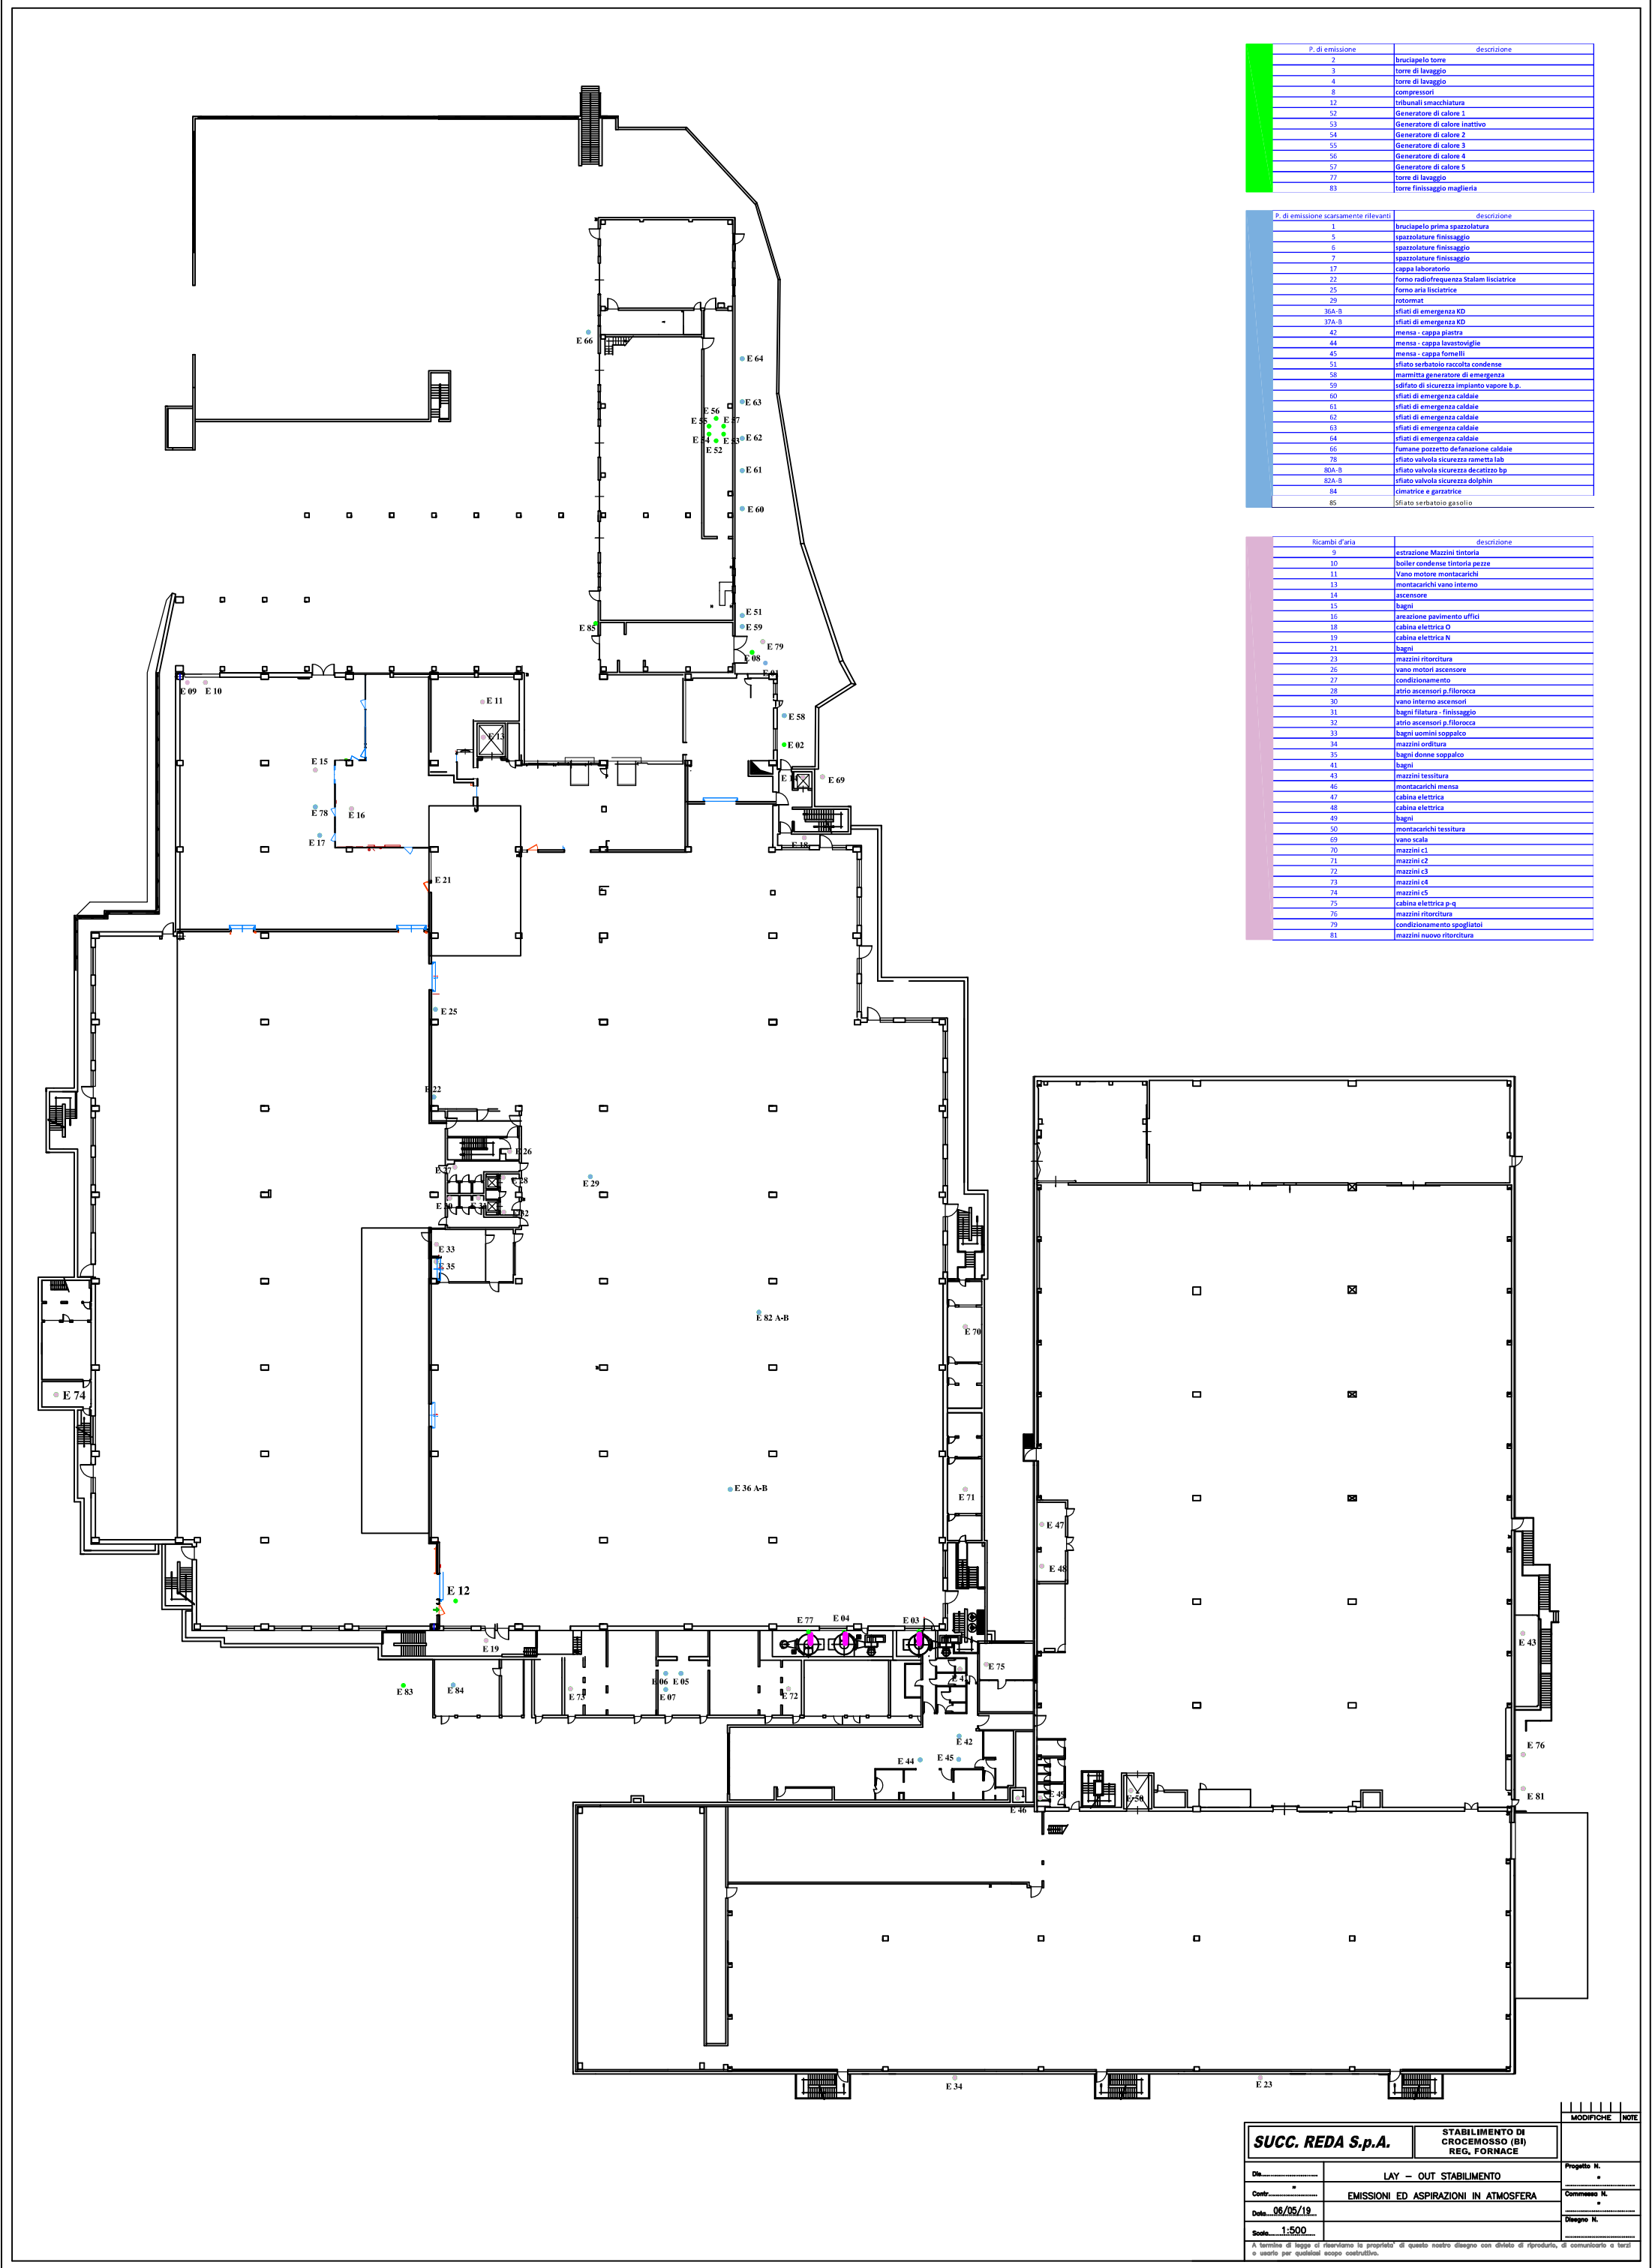

P. di emissione	descrizione
2	bruciatore torre
3	torre di lavaggio
4	torre di lavaggio
8	compressori
12	tribunali smacchiatura
52	Generatore di calore 1
53	Generatore di calore inattivo
54	Generatore di calore 2
55	Generatore di calore 3
56	Generatore di calore 4
57	Generatore di calore 5
77	torre di lavaggio
83	torre finissaggio maglieria

P. di emissione scarsamente rilevanti	descrizione
1	bruciatore prima spazzolatura
5	spazzolature finissaggio
6	spazzolature finissaggio
7	spazzolature finissaggio
17	cappa laboratorio
22	forno radiofrequenza Stalam Isciatrice
25	forno aria Isciatrice
29	rotomat
36A-B	sfili di emergenza KD
37A-B	sfili di emergenza KD
42	mensa - cappa piastra
44	mensa - cappa lavastoviglie
45	mensa - cappa forneli
51	sfiliato serbatoio raccolta condense
58	marmitta generatore di emergenza
59	sfiliato di sicurezza impianto vapore b.p.
60	sfili di emergenza caldaia
61	sfili di emergenza caldaia
62	sfili di emergenza caldaia
63	sfili di emergenza caldaia
64	sfili di emergenza caldaia
66	fumane pozzetto defanazione caldaia
78	sfiliato valvola sicurezza rametta lab
80A-B	sfiliato valvola sicurezza decattito bp
82A-B	sfiliato valvola sicurezza dolphin
84	cimatrice e garatrice
85	Sfiliato serbatoio gasolio

Ricambi d'aria	descrizione
9	estrazione Mazzini tintoria
10	boiler condense tintoria pezzi
11	Vano motore montacarichi
13	montacarichi vano interno
14	ascensore
15	bagni
16	areazione pavimento uffici
18	cabina elettrica O
19	cabina elettrica N
21	bagni
23	mazzini ritoritura
26	vano motori ascensore
27	condizionamento
28	atrio ascensori p. filorocca
30	vano interno ascensori
31	bagni filatura - finissaggio
32	atrio ascensori p. filorocca
33	bagni uomini soppalco
34	mazzini orditura
35	bagni donne soppalco
41	bagni
42	mazzini tessitura
46	montacarichi mensa
47	cabina elettrica
48	cabina elettrica
49	bagni
50	montacarichi tessitura
69	vano scala
70	mazzini c1
71	mazzini c2
72	mazzini c3
73	mazzini c4
74	mazzini c5
75	cabina elettrica p-q
76	mazzini ritoritura
79	condizionamento spogliatoi
81	mazzini nuovo ritoritura

SUCC. REDA S.p.A.		STABILIMENTO DI CROCEMOSSO (BI) REG. FORNACE		MODIFICHE NOTE	
Lay - OUT STABILIMENTO		Propetto H.			
EMISSIONI ED ASPIRAZIONI IN ATMOSFERA		Commesso H.			
Disegno H.					
A termine di legge di riservare la proprietà di questo nostro disegno con diritto di riproduzione e terzi o usato per qualsiasi scopo costruttivo.					