VITALE BARBERIS CANONICO

AUTORIZZAZIONE INTEGRATA AMBIENTALE - AIA
Allegato V

Titolo

Stabilimento di Pratrivero
Planimetria aree gestione rifiuti
Smistamento e deposito temporaneo

Scala	1:500 - 1:250
Data	LUGLIO '23
Agg.	NOVEMBRE '23
Tav. n°	I.01

Redatto da
Dott. Arch. **Gianluca Bassetto**
frazione Ponzone 40A, Valdilana - Biella

Il titolare dell'attività
Vitale Barberis Canonico S.p.A.
Via Diagonale 296
Fraz. Pratrivero Valdilana - Biella

LEGENDA

- Area deposito rifiuti
- Container contenimento rifiuti
- Rifiuti pericolosi in cassone scarrabile
- Rifiuti pericolosi
- Rifiuti non pericolosi
- Rifiuti non pericolosi in cassone scarrabile
- Aree raccolta acque meteoriche potenzialmente inquinate

1 Area smistamento e deposito temporaneo — **Piante dettagli** | *scala 1:250*

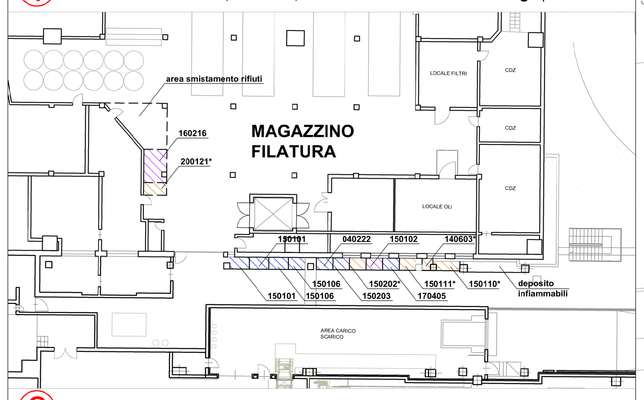

2 Area deposito temporaneo — **Piante dettagli** | *scala 1:250*

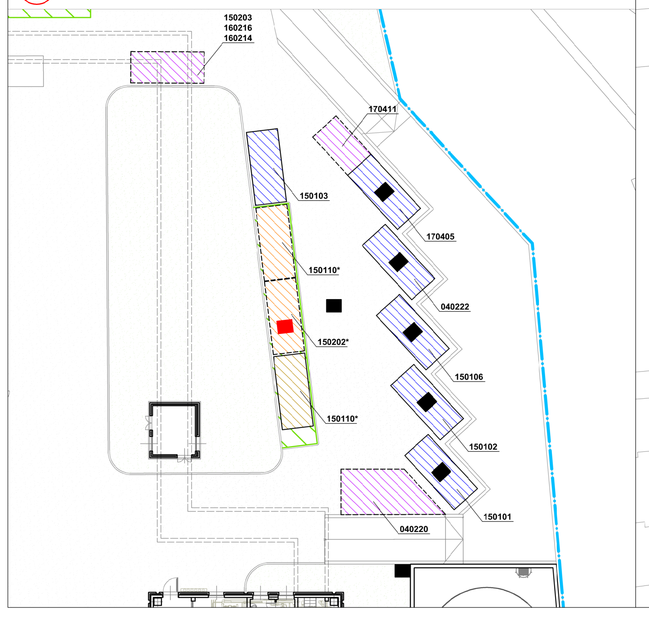

Planta generale | *scala 1:500*

PROVINCIA DI BIELLA - p_BI - REG_UFFICIALE - 0026/919 - Ingresso - 13/12/2023 - 12:20