


LEGENDA

CONVENZIONI GRAFICHE

Area di intervento

Area per le quali si propone la cessione

Individuazione dell'area di cui si propone la cessione al Comune Scolmatore via della Mandria

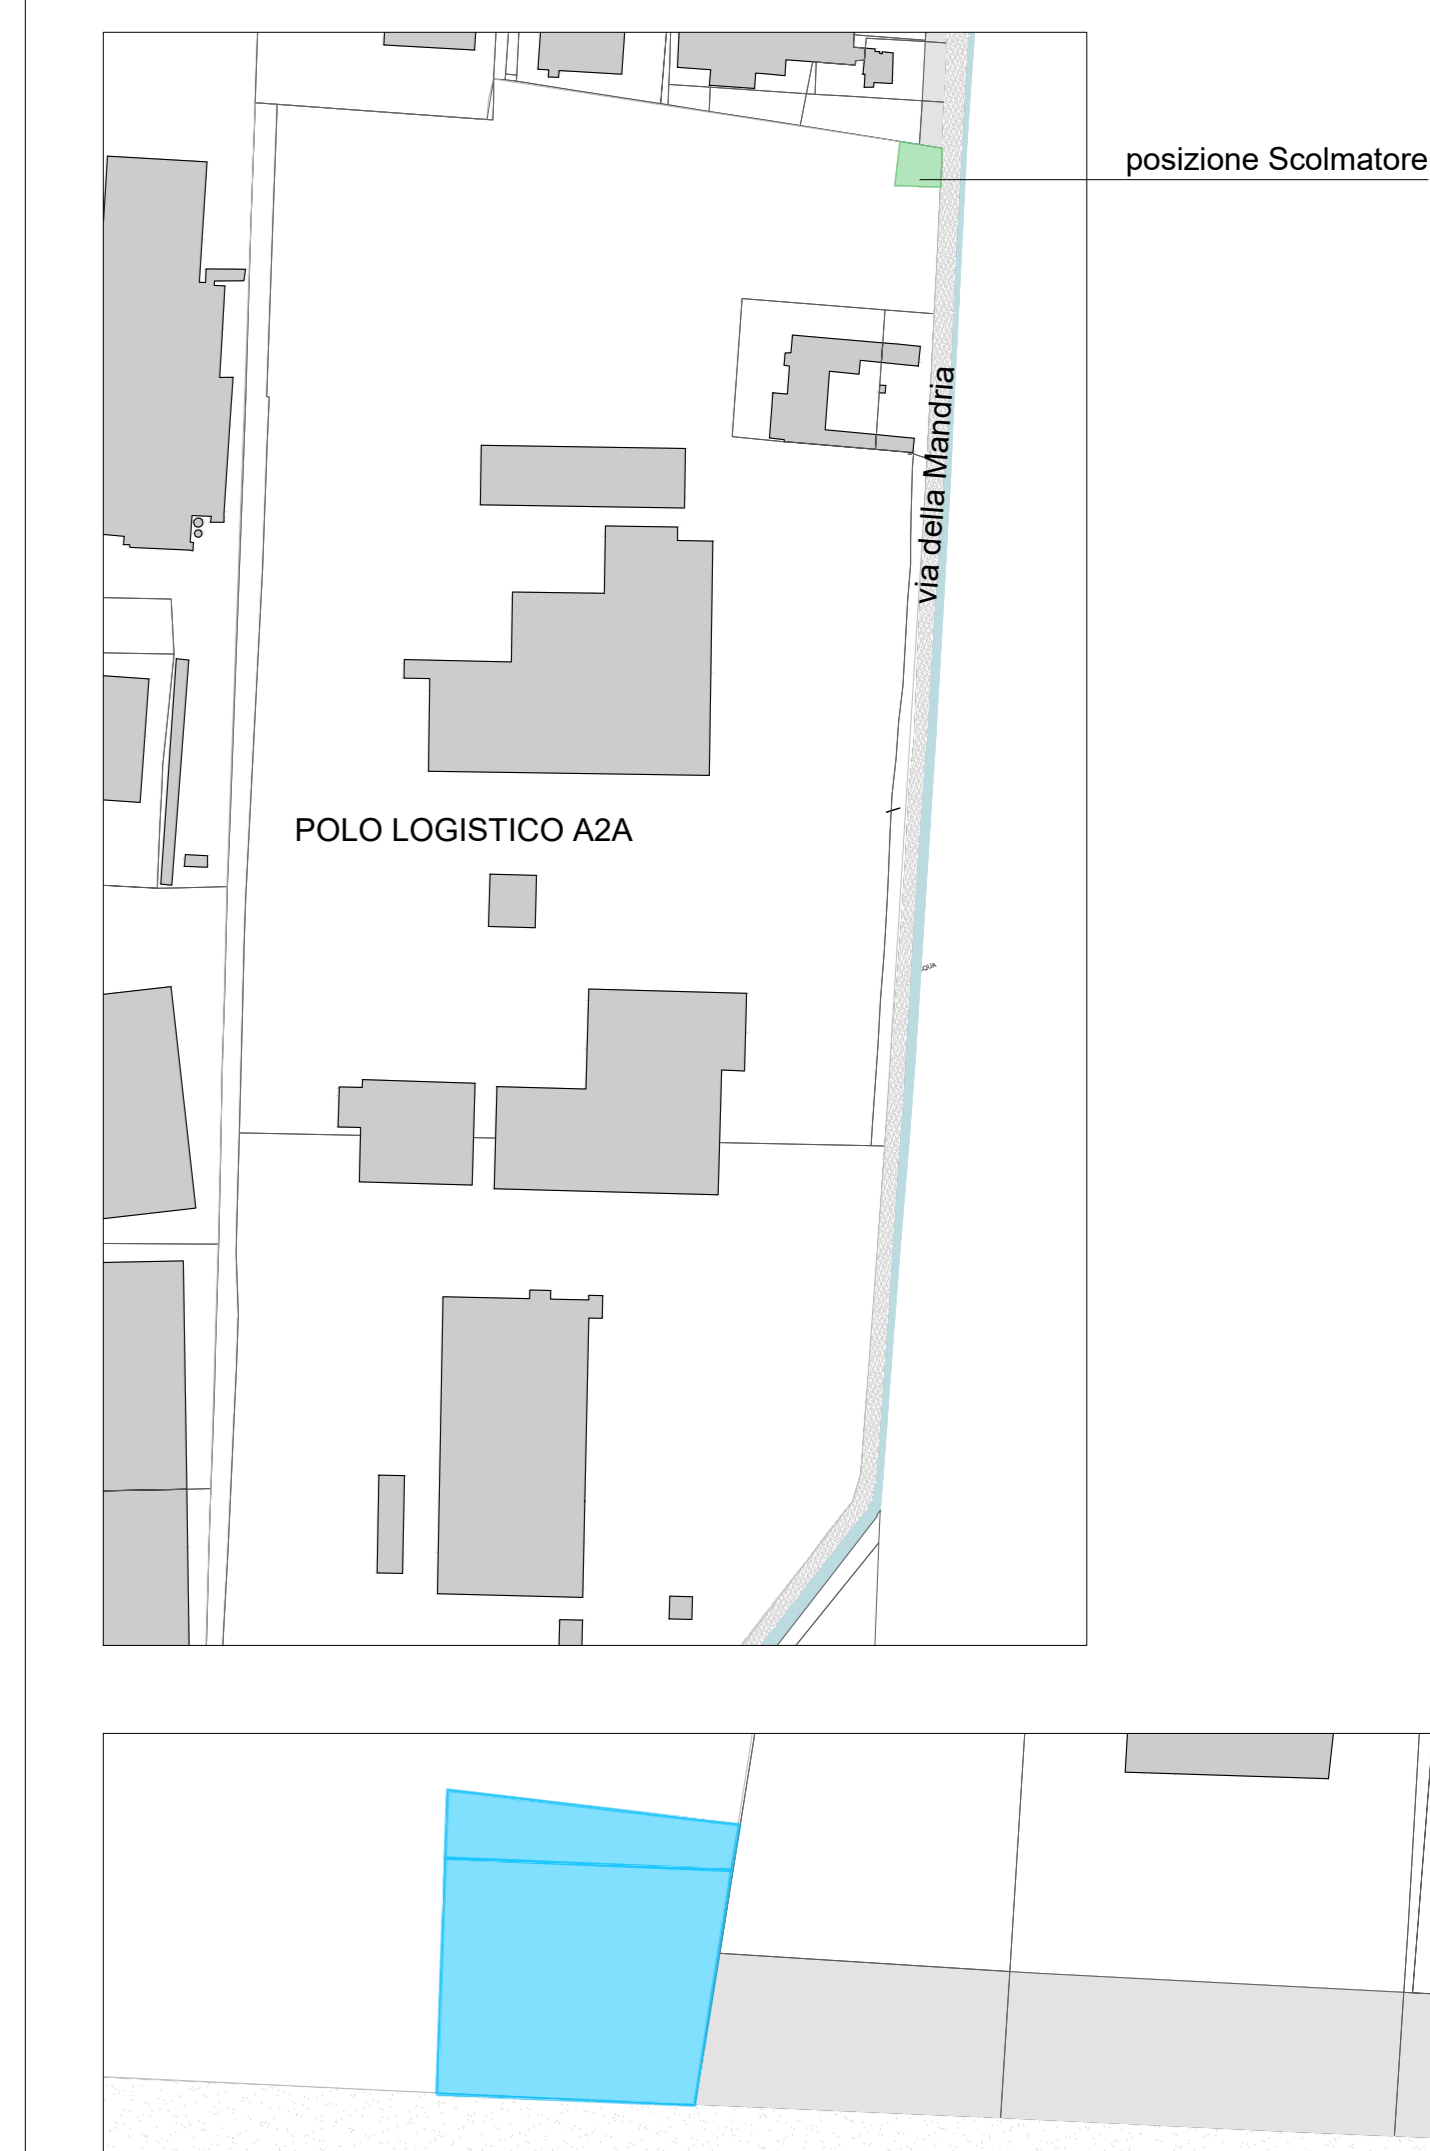


Comune di Cavaglia, località Gerbido (BI)

Impianto per la produzione di energia elettrica e termica mediante combustione di rifiuti speciali non pericolosi

PAUR ai sensi dell'art. 27-bis D.Lgs. 152/06 e s.m.i.

00	AU	Febbraio 2024	Revisione per richiesta chiarimenti/integrazioni, ai sensi D. Lgs. 152/06 ss.mm.ii. art. 27 bis comma 5	B.Omarchi	B.Omarchi	C.Turni
Revisione / Revision	Area / Area	Data / Date	Descrizione / Description	Redazione / Created by	Verifica / Check	Approvazione / Approval
Numero documento / Document number CAVA06-V02-F10-GN-10-000-A-E-002-R00				Disegnato da / Drawn by		
Titolo documento / Document title Allegato alla convenzione - Aree in cessione				Scala grafica / Graphic Scale 1:500		
				Scala planimetria / Plan Scale 1:1		
Progettazione / Design				Progettista / Designer		
 Via Caffaroni 70 28124 Biella T +39 039 221166 info@crew.it				 Codice documento progettista / Document Code		
				Cliente / Client  F. Roncari		

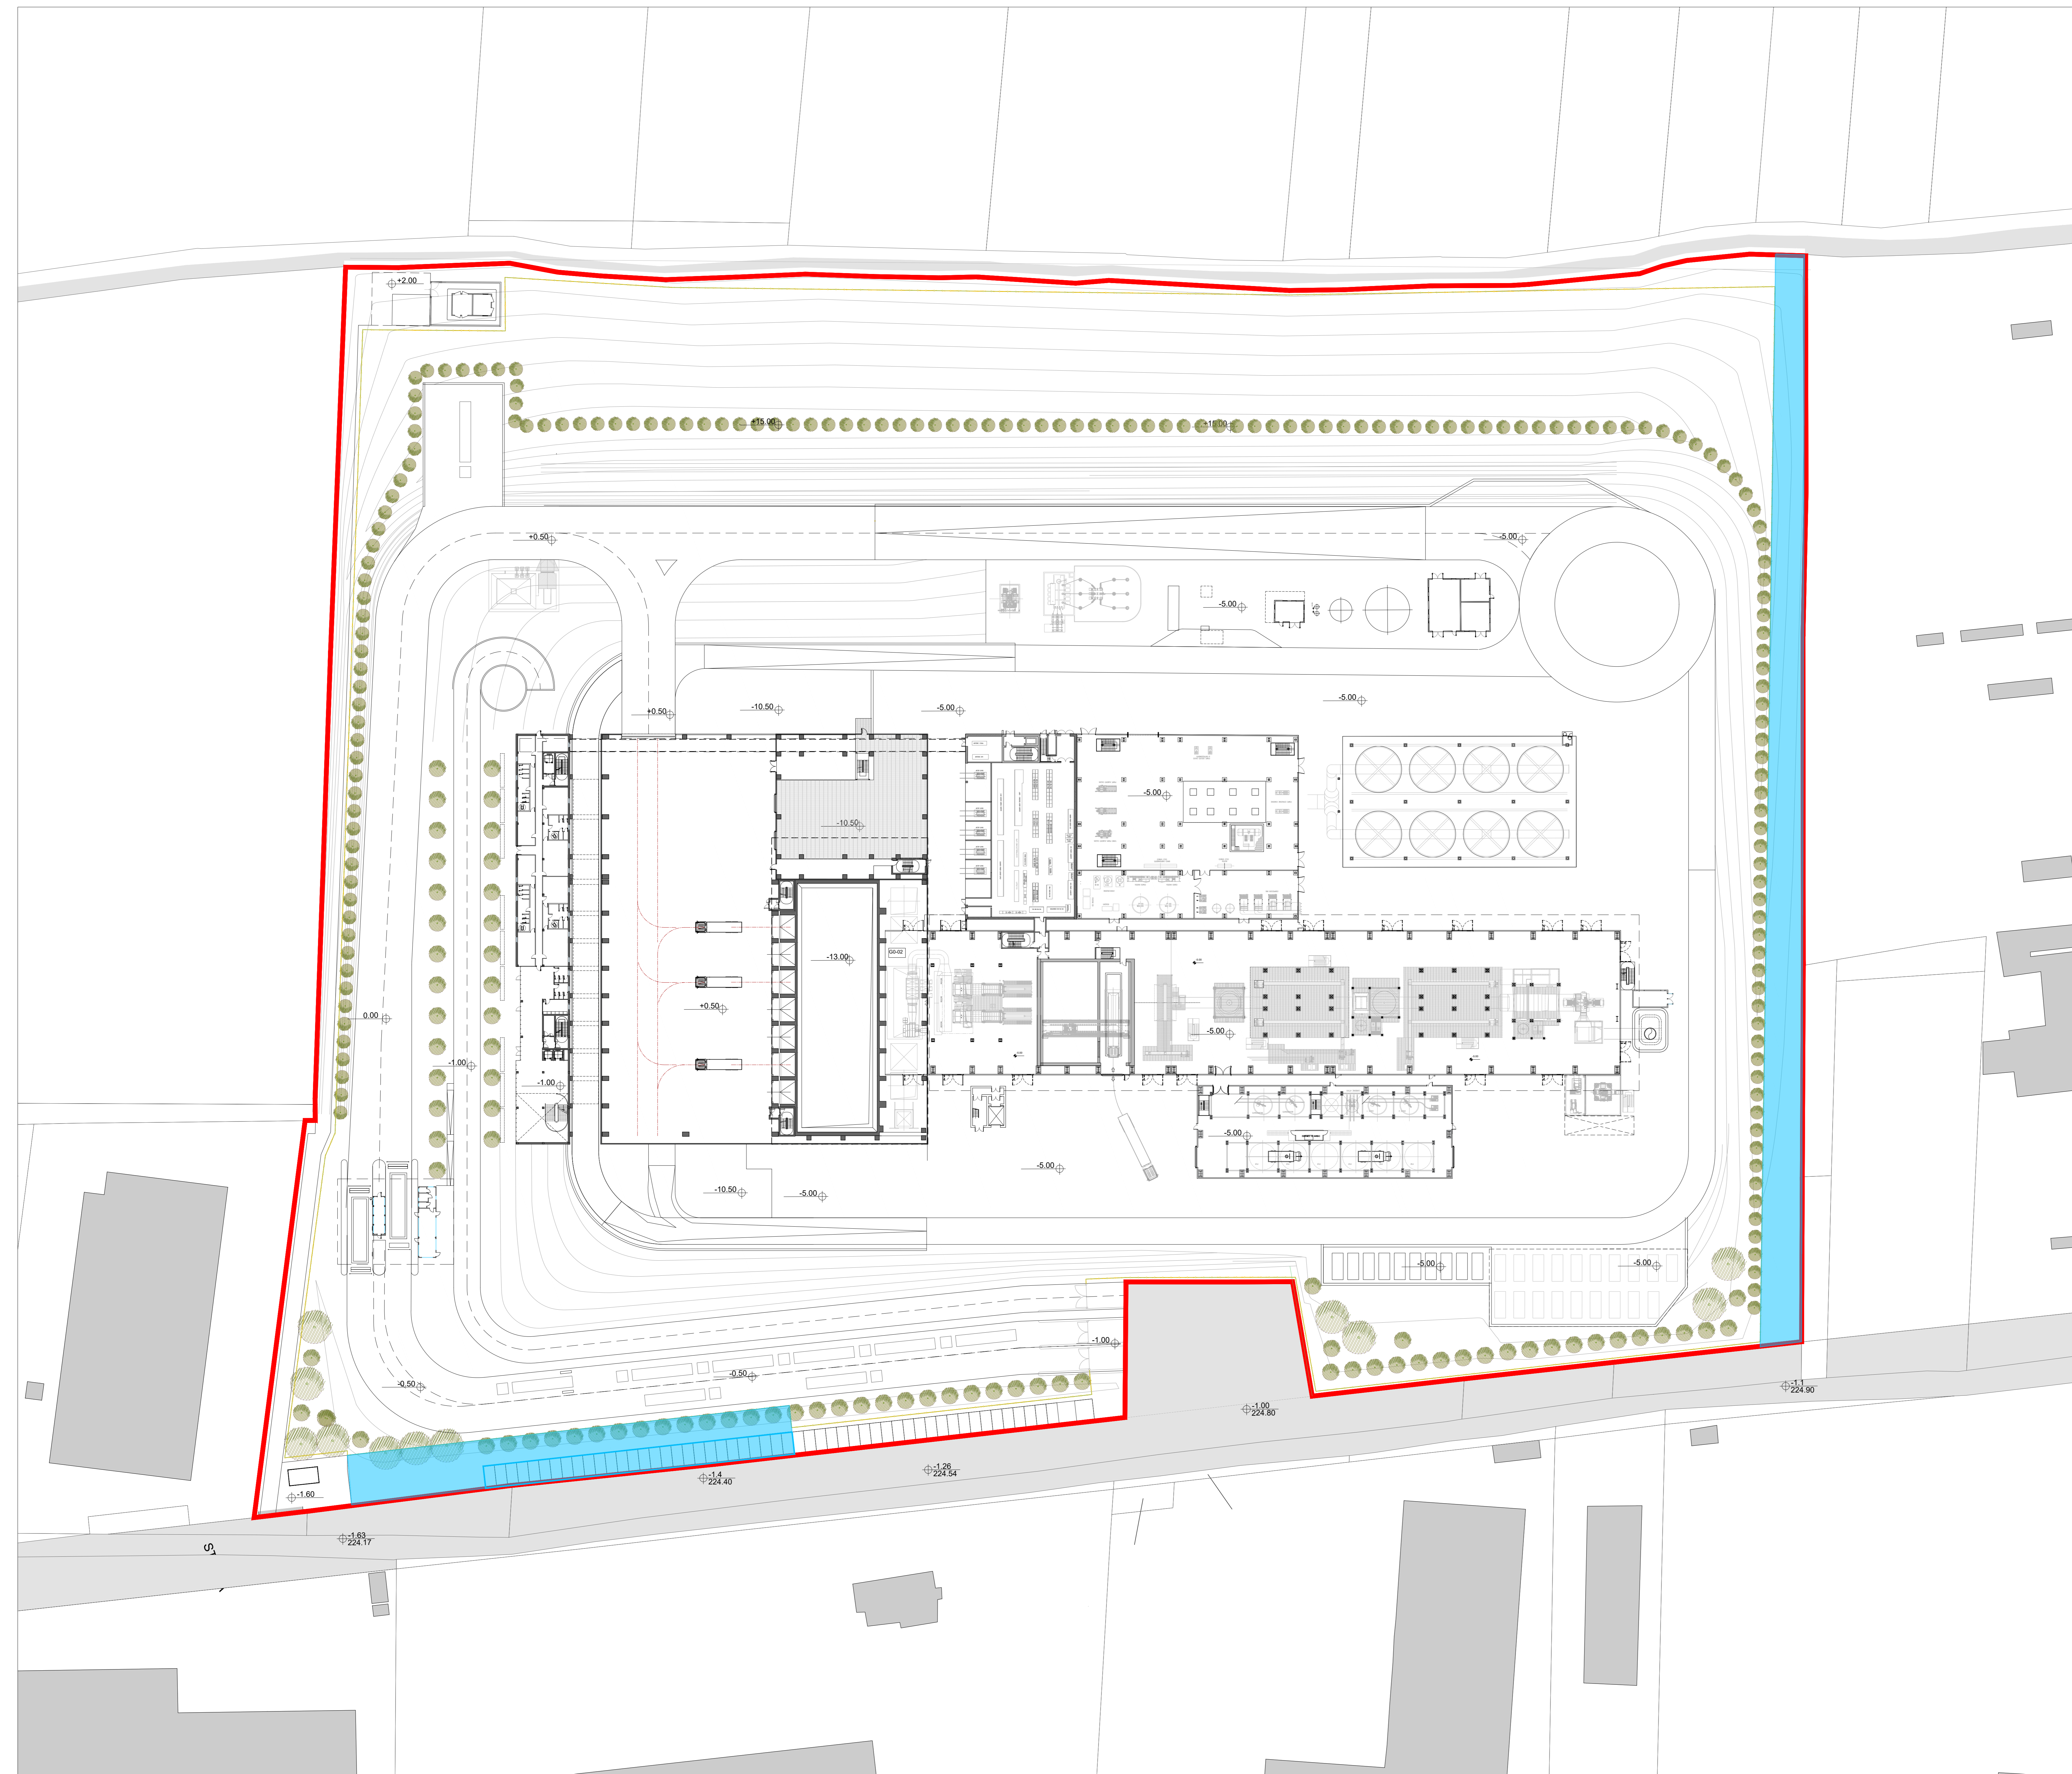

Planimetria Generale livello +0.5 - Individuazione delle aree di cui si propone la cessione
Scala 1:500

PROGETTO / PROJECT
PROGETTAZIONE / DESIGN
COMMITTEE / CLIENT